

Типовой проект
407-3 - 682.09
Альбом 1

Согласовано

Изм. № подл. Подпись и дата Взам. инв. №

Лист	Наименование	Страница
1	Содержание альбома	2
1-3	Пояснительная записка	3-5
Архитектурно-строительные решения - АС		
1	Общие данные (начало).	6
2	Общие данные (окончание).	7
3	План на отм. 0,000	8
4	Разрезы 1-1, 2-2	9
5	Фасады.	10
6	План полов на отм. 0,000. План кровли.	11
7	Схема расположения фундаментов.	12
8	Схемы расположения блоков в осях А-Б;Б-А;1-2;2-1. Сечения 2-2;3-3;4-4;5-5.	13
9	Расположение кабельных каналов.	14
10	План участка перекрытия камер трансформаторов 1000, 1250кВА.	
	Разрезы (начало)	15
11	План участка перекрытия камер трансформаторов 1000, 1250кВА.	
	Разрезы (окончание)	16
12	Перекрытие кабельных каналов.	17
13	Схема расположения плит покрытия.	18
14	Расположение горизонтальной диафрагмы.	19
15	Расположение закладных изделий.	20
Отопление и вентиляция - ОВ		
1	Общие данные.	21
2	План на отм. 0.000. УСТАНОВКА ЭЛЕКТРИЧЕСКИХ ПЕЧЕЙ	22
Архитектурно-строительные изделия - АС.И		
1	Содержание	23
2	Технические условия	23

Лист	Наименование	Страница
3	Марка МК1	24
4	Марка МК2	24
5	Марка МК3 (начало)	25
6	Марка МК3 (окончание)	26
7	Марка МК4	27
8	Соединительное изделие МС1	28
9	Соединительное изделие МС2	28
10	Изделие МН1	29
11	Изделие МН2	29
12	Ворота В1. Общий вид	30
13	Ворота В1. Полотно левое	32
14	Ворота В1. Полотно правое	34
15	Дверной блок Д1. Общий вид	36
16	Дверной блок Д1. Дверное полотно	37
17	Вентиляционная жалюзийная решетка ВЖ1	39
18	Металлическая решетка для маслоприемника. Закладная деталь ЗД-1	40

						Привязан		
						Листов		
Инв. №								
ТП 407 - 3 - 682.09 - СА								
Изм.	Колуч.	Лист	№ док.	Подпись	Дата	Содержание альбома		
ГИП				Сикорская				
Н. контр.				Сикорская				
Исполн.				Марыганова				
Исполн.				Морозова				
Исполн.				Кушникова				
						Стадия	Лист	Листов
						Р	1	1
						Проектный институт ГИПРОКОММУНЭНЕРГО г. Иваново		

400663-01 3

Формат А3

ИСХОДНЫЕ ДАННЫЕ

Настоящий типовой проект трансформаторной подстанции (ТП), выполнен на основании задания на проектирование, выданного ЗАО "ПЗЭМИ".

Типовой проект разработан для применения в районах со следующими природно-климатическими условиями :

- расчетная зимняя температура наружного воздуха: -30°С;
- нормативное значение ветрового давления - 0,38 кПа (38кгс/м²);
- нормативное значение веса снегового покрова - 1,8 кПа (180 кгс/м²);
- сейсмичность не выше 6 баллов;
- грунты основания мелкие пески, непучинистые, непрасадочные со следующими нормативными значениями характеристик:

$f_n = 28^\circ$; $E = 18 \text{ МПа}$ (180 кгс/см²); $\rho = 1.8 \text{ т/м}^3$; $\gamma_g = 1,0$;

- грунтовые воды отсутствуют.

ОБЪЕМНО-ПЛАНИРОВОЧНЫЕ И КОНСТРУКТИВНЫЕ РЕШЕНИЯ

В отдельно стоящем здании ТП размещаются помещения РУ-10(6) кВ, помещение щита 0,4 кВ и две камеры трансформаторов.

Здание ТП одноэтажное с высотой до низа ограждающих конструкций от 4,27 м до 4,04 м, прямоугольное в плане с размерами в осях 7,46Х6,9 м.

Здание ТП по степени ответственности относится ко II классу, по долговечности - ко II степени, по пожарной опасности согласно НПБ 105-95 - к категории В1 - помещения силовых трансформаторов, остальные помещения - к категории Д, степень огнестойкости - II.

Здание ТП запроектировано с кирпичными несущими стенами. Стены выполняются из керамического полнотелого кирпича по ГОСТ 530-2007 или силикатного кирпича по ГОСТ 379-95 по прочности марки М125 на растворе марки 50 с морозостойкостью для наружных стен из керамического полнотелого кирпича Р 50, из силикатного кирпича F25.

Наружные стены приняты толщиной 380 мм, перегородки - толщиной 250 мм, 120мм.

При кладке кирпичных стен должны быть установлены все закладные элементы (лист АС-15).

Фундаменты под стены выполняются из бетонных блоков по ГОСТ 13579-78* с обязательной их перевязкой. Монтаж блоков ведется на цементном растворе марки М50. Монолитные участки фундаментов выполняются из бетона класса В7,5.

Асбестоцементные трубы для подвода кабелей прокладывают в процессе возведения фундаментов под наблюдением электромонтажников.

Обратная засыпка фундаментов производится грунтом без включения строительного мусора и растительного грунта слоями 20-30 см с уплотнением грунта до $\gamma = 1,6 \text{ тс/м}^3$. До производства обратной засыпки должны быть выполнены все работы по укладке кабелей и устройству заземления.

Гидроизоляция на отм.-0,030 выполняется из двух слоёв гидроизола на битумной мастике по СНиП 3.04.01-87. Поверхности стен, соприкасающиеся с грунтом, обмазываются горячим битумом за 2 раза по СНиП 3.04.01-87.

Плиты покрытия сборные железобетонные по серии 1.241-1 вып.45 укладываются на цементный раствор марки М200. Швы между продольными ребрами плит заделываются бетоном класса В15 на мелком заполнителе.

Перекрышки сборные железобетонные по серии 1.038.1-1 вып.1,2 укладываются на цементный раствор марки М50.

Кровля выполняется из Изопласта К по ТУ 5774-005-05766480-95 с крупнозернистой посыпкой с лицевой стороны и полиэтиленовой пленкой с другой стороны.

По периметру наружных стен выполняется асфальтовая отмостка шириной 750 мм по щебеночному основанию.

Для ТП с трансформаторами 1000 кВА и 1250 кВА в камерах трансформаторов предусмотрены маслосборники, рассчитанные на полный объем масла.

ОТДЕЛОЧНЫЕ РАБОТЫ

Кладка стен ведется с расшивкой швов снаружи и вподрезку изнутри. Наружные поверхности стен выполняются из лицевого кирпича.

Цветовая отделка фасадов здания (паспорт отделки фасадов) выполняется при привязке проекта к местным условиям с учетом градостроительных задач и характера окружающей застройки.

Внутренняя отделка помещений приведена в комплекте АС, лист 2.

Откосы дверных проемов оштукатурить цементным раствором и окрасить силикатной краской.

Стальные изделия покрасить двумя слоями эмали ПФ-133 (ГОСТ 926-82*) по слою грунта ГФ-021 (ГОСТ 25129-82*) с общей толщиной лакокрасочного покрытия, включая грунтовку, 55 мкм.

ПРОТИВОПОЖАРНЫЕ МЕРОПРИЯТИЯ

Противопожарные средства и инвентарь должны быть установлены в ТП в соответствии с местными инструкциями, согласованными органами Государственного пожарного надзора.

Типовой проект
407-3-682.09
Альбом 1

Изм. № подл.
Подпись и дата
Взам.инв.№

						Привязан					
						Листов					
ИНВ. №											
						ТП 407 - 3 - 682.09 - ПЗ					
Изм.	Кол.уч.	Лист	№ док.	Подпись	Дата	Пояснительная записка			Стадия	Лист	Листов
ГИП		Сикорская		<i>[Подпись]</i>					Р	1	3
Н. контр.		Сикорская		<i>[Подпись]</i>					Проектный институт		
Исполн.		Марыганова		<i>[Подпись]</i>					Гипрокоммузэнерго		
Исполн.		Морозова		<i>[Подпись]</i>					г. Иваново		
Исполн.		Кушникова		<i>[Подпись]</i>					Формат А3		

400663-01 4

УКАЗАНИЯ ПО ПРОИЗВОДСТВУ РАБОТ

Проектом предусмотрено производство строительно-монтажных работ в летних условиях в соответствии с действующими нормативными документами по производству работ.

Монтаж сборных бетонных и железобетонных конструкций и кладку стен выполнять в соответствии со СНИП 3.03.01-87 "Несущие и ограждающие конструкции".

Кровельные работы и работы по устройству полов должны производиться в соответствии со СНИП 3.04.01-87 "Изоляционные и отделочные покрытия".

Антикоррозийная защита конструкций выполняется в соответствии со СНИП 2.03.11-85 "Защита строительных конструкций от коррозии".

Все виды работ производятся в соответствии со СНиП 12-03-2001 "Безопасность труда в строительстве. Часть I. Общие требования." и СНиП 12-04-2002 "Безопасность труда в строительстве. Часть 2. Строительное производство."

УКАЗАНИЯ ПО ПРОИЗВОДСТВУ РАБОТ В ЗИМНЕЕ ВРЕМЯ

При производстве всех видов работ в зимнее время следует руководствоваться требованиями соответствующих разделов СНИП 3.03.01-87 и СНИП 3.04.01-87.

Проектная организация, производящая привязку проекта, должна в соответствии с местными климатическими условиями внести в чертежи данного типового проекта необходимые изменения и выполнить ПОС.

Производство работ в зимних условиях по чертежам, не имеющим изменений, не допускается. Все работы должны вестись в соответствии с "Проектом производства работ в зимних условиях". Лица, отвечающие за производство работ в зимнее время, должны быть ознакомлены с перечисленными СНИП и дополнительными указаниями организации, выполнявшей привязку типового проекта к местным условиям.

В проекте производства работ на возведение кирпичных стен должны быть приведены мероприятия, обеспечивающие устойчивость положения стен согласно СНИП 3.03.01-87.

ОТОПЛЕНИЕ И ВЕНТИЛЯЦИЯ

В проекте принята расчетная температура наружного воздуха: -30°C . При отрицательных значениях температур воздуха в помещениях распределителей до -25°C нормальную работу оборудования обеспечивают электронагреватели, устанавливаемые в ячейках КСО-203, работающие в автоматическом режиме. При температурах воздуха в помещениях распределителей ниже -25°C до -30°C в проекте предусмотрен дополнительный подогрев помещений с установкой электропечей типа ПЭТ-4.

Обмен воздуха в РУ осуществляется неорганизованным притоком его путем инфильтрации через дверные проемы и кабельные каналы. В трансформаторных камерах приток воздуха организован через жалюзийные решетки и вентиляционные диафрагмы.

СХЕМА ЭЛЕКТРИЧЕСКАЯ ПРИНЦИПИАЛЬНАЯ И ОБОРУДОВАНИЕ НА НАПРЯЖЕНИЕ 10(6) кВ.

На напряжение 10(6) кВ принята одинарная секционированная двумя разъединителями на две

секции система сборных шин.

Распределительное устройство 10(6) кВ комплектуется ячейками КСО-203 с выключателями нагрузки по варианту 1 (трансформаторы мощностью до 630 кВА) и с вакуумными выключателями на вводах трансформаторов по варианту 2 (трансформаторы мощностью 1000 кВА и 1250 кВА). Заземление каждой секции сборных шин предусматривается стационарными заземляющими ножами.

Схема электрических соединений для данного проекта предусматривает работу оборудования на переменном оперативном токе.

К каждой секции присоединяется одна питающая и одна отходящая линия, силовой трансформатор 630-1250 кВА.

По пропускной способности питающих линий проект разработан на ток 630 А.

Ячейки КСО - 203 разработаны на ток термической стойкости 20 кА. Ток электродинамической стойкости сборных шин и главных цепей ячеек - 51 кА.

СХЕМА ЭЛЕКТРИЧЕСКАЯ ПРИНЦИПИАЛЬНАЯ И ОБОРУДОВАНИЕ НА НАПРЯЖЕНИЕ 0,4 кВ.

На напряжение 0,4 кВ принята одинарная секционированная автоматом на две секции система сборных шин.

Питание секций шин осуществляется от силовых трансформаторов, подключаемых к щиту 0,4 кВ через разъединители и автоматические выключатели.

Отходящие линии подключаются через автоматические выключатели, предохранители и выключатели-предохранители типа "ARS" (Aparator).

Секции сборных шин соединяются через автоматические выключатели и разъединители с обеих сторон.

Максимально возможное количество отходящих линий распределителя - 24.

Щит 0,4 кВ комплектуется из щитов 0,4 кВ ЩО-70 и ШНН производства ЗАО "ПЭЭМИ".

Параметры щита 0,4 кВ определяются при привязке проекта.

Надежность питания секций щита обеспечивается системой автоматического включения резерва (АВР), входящей в состав РУНН.

В случае необходимости учета электроэнергии могут устанавливаться счетчики. Возможна установка панелей наружного освещения.

ИЗМЕРЕНИЕ И УЧЕТ ЭЛЕКТРОЭНЕРГИИ

В ТП предусматривается установка следующих измерительных приборов:

В панелях РУНН устанавливаются следующие измерительные приборы:

- в вводных панелях - амперметры с трансформаторами тока в каждой фазе и вольтметры.
- амперметры с трансформаторами тока в одной из фаз каждой отходящей линии в панелях отходящих линий.

Привязан

Инв. №

ТП 407-3-682.09 - ПЗ

Лист

2

Изм.	Кол. уч.	Лист	№ док.	Подпись	Дата

1400663-01

5

Формат А3

Ведомость спецификаций

Лист	Наименование	Примечание
3	Спецификация элементов заполнения проемов	
3	Спецификация элементов перемычек	
7	Спецификация элементов к схеме расположения фундаментов	
10	Спецификация элементов перекрытия камер трансформаторов	
12	Спецификация элементов кабельных каналов	
13	Спецификация элементов к схеме расположения плит покрытия	
14	Спецификация к схеме расположения горизонтальной диафрагмы	
15	Спецификация к схеме расположения закладных изделий	

Указания по привязке проекта

1. Проектная организация, производящая привязку проекта, должна в соответствии с местными климатическими условиями внести в чертежи данного типового проекта необходимые изменения и дополнения.
2. Для заземления створок металлических ворот и дверей предусмотреть гибкую перемычку проводом марки МГ25 между полотном ворот или дверей и металлическим обрамлением коробки.

Привязан						
Инв. №						
ТП 407 - 3 - 682.09 - AC						
Изм.	Кол.уч.	Лист	№ док.	Подпись	Дата	
ГИП		Сикорская		<i>Сикорская</i>		
Н. контр.		Сикорская		<i>Сикорская</i>		
Исполн.		Марыганова		<i>Марыганова</i>		
Исполн.		Морозова		<i>Морозова</i>		
Исполн.		Кушникова		<i>Кушникова</i>		
Трансформаторная подстанция 10(6)/0,4 кВ с двумя трансформаторами мощностью до 1250 кВА на базе оборудования ЗАО "ПЗЭМИ"				Стадия	Лист	Листов
				Р	1	15
Общие данные (начало)				Проектный институт ГИПРОКОММУНЭНЕРГО г. Иваново		

Ц 00663-01 7

Формат А3

Ведомость рабочих чертежей основного комплекта марки "АС"

Лист	Наименование	Примечание
1	Общие данные (начало).	
2	Общие данные (окончание).	
3	План на отм. 0,000	
4	Разрезы 1-1; 2-2.	
5	Фасады.	
6	План полов на отм. 0,000. План кровли.	
7	Схема расположения фундаментов.	
8	Схемы расположения блоков в осях А-Б;Б-А;1-2;2-2. Сечения 2-2;3-3;4-4,5-5.	
9	Расположение кабельных каналов.	
10	План участка перекрытия камер трансформаторов 1000, 1250 кВА. Разрезы (начало)	
11	План участка перекрытия камер трансформаторов 1000, 1250 кВА. Разрезы (окончание)	
12	Перекрытие кабельных каналов.	
13	Схема расположения плит покрытия.	
14	Расположение горизонтальной диафрагмы.	
15	Расположение закладных изделий.	

Технические решения, принятые в типовом проекте, соответствуют требованиям экологических, санитарно-гигиенических, противопожарных и других норм, действующих на территории Российской Федерации и обеспечивают безопасную для жизни и здоровья людей эксплуатацию объекта при соблюдении предусмотренных рабочими чертежами мероприятий.

Главный инженер проекта

Сикорская

Сикорская А.В.

Типовой проект
407-3 - 682.09
Альбом 1

Согласовано

Взам.инв.№


Подпись и дата

Инв. № подл.

Разрез 1 - 1


Изопласт К с крупнозернистой посыпкой (ТУ 5774-005-05766480-95) - 3 слоя

- Стяжка из цементно-песчаного раствора марки 50, δ = 15 мм
- Молниеприемная сетка *
- Сборные железобетонные плиты, δ = 220 мм

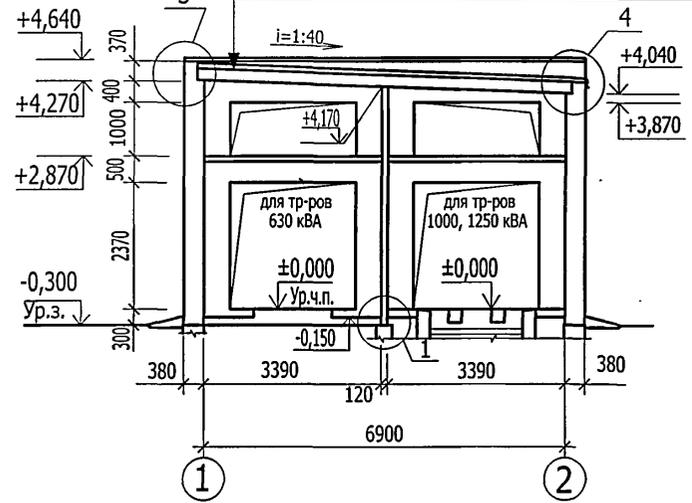


Разрез 2 - 2


См. разрез 1-1

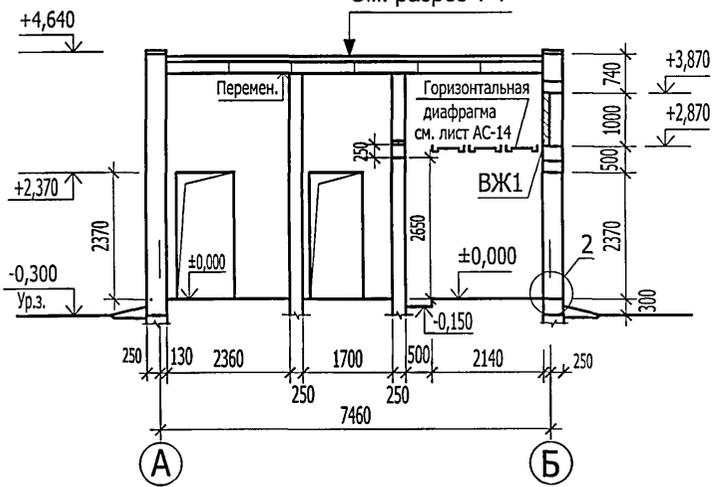


1 для тр-ров 630 кВА

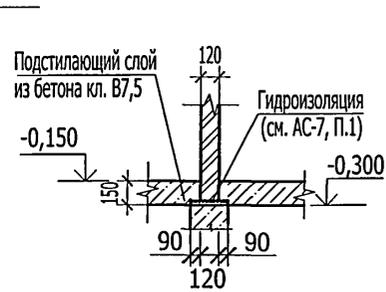

1 для тр-ров 1000, 1250 кВА

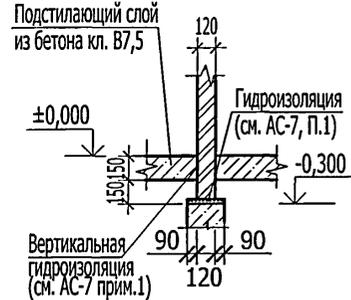


2 Уголок 70x5 ГОСТ 8509-93 L=2540 (см. АС.И-В1) Уголок 70x5 ГОСТ 8509-93 L=2540 (см. АС.И-В1)

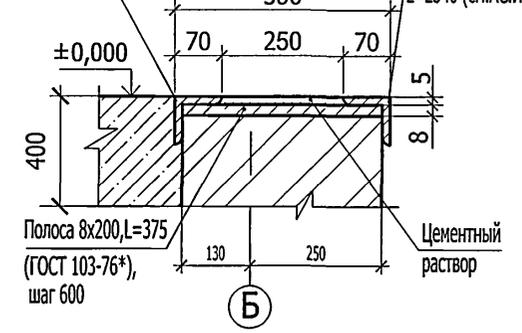

4 Гвозди ГОСТ 4028-63* к 3x70 Цементно-песчаный раствор М50 Сборная железобетонная плита Цементно-песчаный раствор М50 Кровельная оцинкованная сталь (ГОСТ 14918-80*) Антисептированная пробка 80x120x120 через 510 Полоса 4x40, L=960 (ГОСТ 103-76*), шаг 750



3 Гвозди ГОСТ 4028-63* к 3x70 Кровельная оцинкованная сталь (ГОСТ 14918-80*) Антисептированная пробка 80x120x120 через 510 Полоса 4x40, L=700 ГОСТ 103-76*, шаг 750 Ковер водоизол. дополнительный один слой изопласта К Цементно-песчаный раствор М50

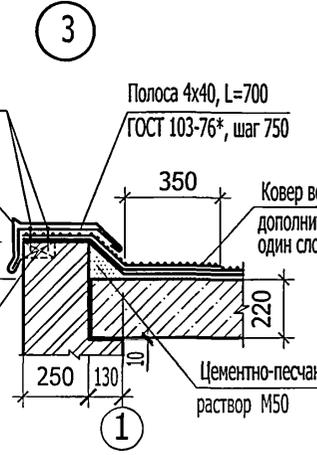

* Молниеприемная сетка на чертежах узлов условно не показана, см. лист АС-6.

						ТП 407 - 3 - 682.09 - АС					
						Изм.	Кол.уч.	Лист	№ док.	Подпись	Дата
Привязан						ГИП		Сикорская		<i>[Signature]</i>	
						Н. контр.		Сикорская		<i>[Signature]</i>	
						Исполн.		Марыганова		<i>[Signature]</i>	
						Исполн.		Морозова		<i>[Signature]</i>	
						Исполн.		Кушникова		<i>[Signature]</i>	
						Трансформаторная подстанция 10(6)/0,4 кВ с двумя трансформаторами мощностью до 1250 кВА на базе оборудования ЗАО "ПЭЭМИ"			Стадия	Лист	Листов
						Разрезы 1-1; 2-2.			Р	4	
Инв. №									Проектный институт ГИПРОКОММУНЭНЕРГО г. Иваново		

Ц 00663-01 10


Формат А3

Типовой проект
407-3 - 682.09
Альбом 1


Согласовано

Инд. № подл. Подпись и дата Взам. инв. №


Фасад 1 - 2

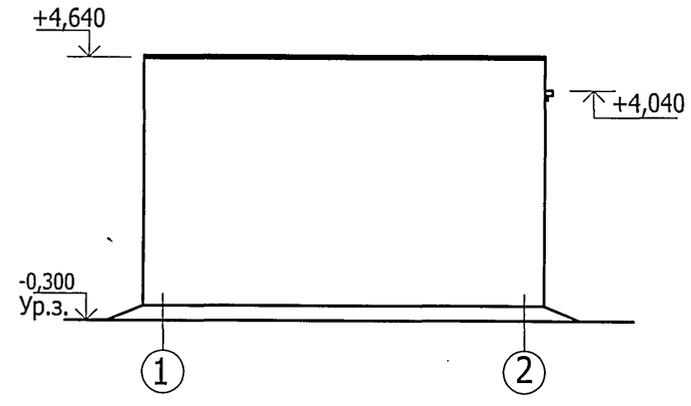


Фасад А - Б

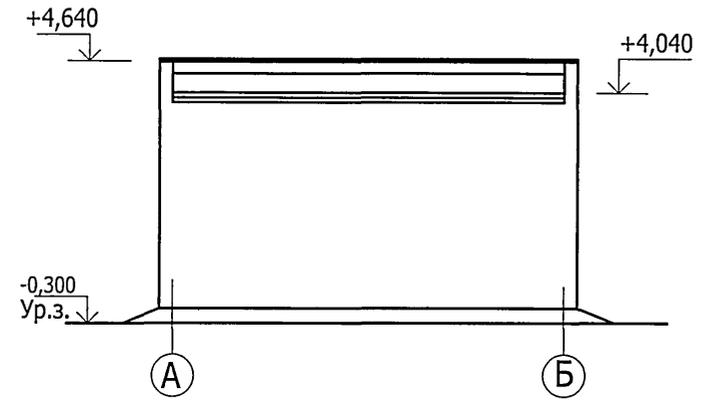

Фасад 2 - 1

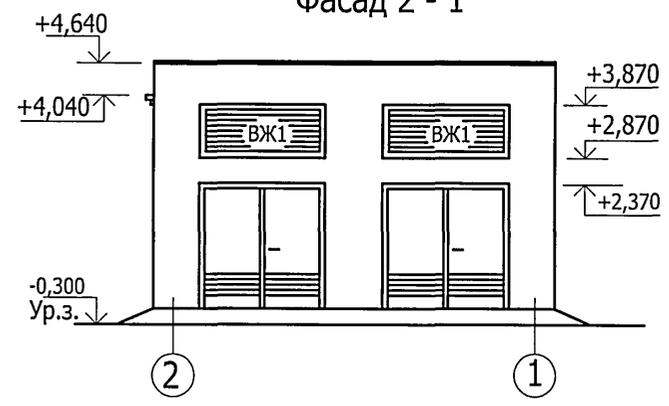

Фасад Б - А

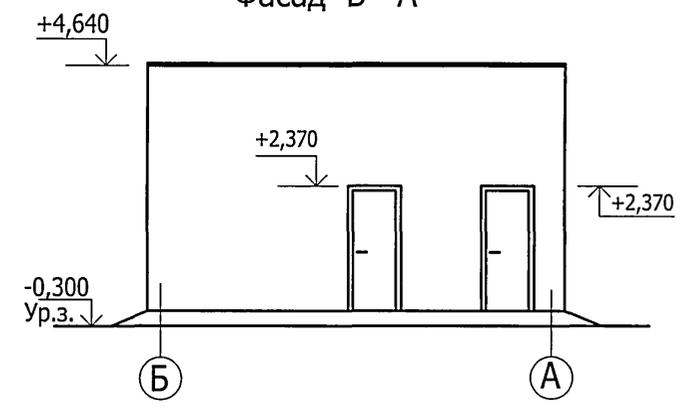


ТП 407 - 3 - 682.09 - АС

Привязан						Трансформаторная подстанция 10(6)/0,4 кВ с двумя трансформаторами мощностью до 1250 кВА на базе оборудования ЗАО "ПЭЭМИ"			Стадия	Лист	Листов
Изм.	Кол.уч.	Лист	№ док.	Подпись	Дата	ГИП	Сикорская	<i>[Signature]</i>	Р	5	Проектный институт ГИПРОКОММУНЭНЕРГО г. Иваново
						Н. контр.	Сикорская	<i>[Signature]</i>			
						Исполн.	Марыганова	<i>[Signature]</i>			
						Исполн.	Морозова	<i>[Signature]</i>			
						Исполн.	Кушникова	<i>[Signature]</i>			
Инв. №						Фасады					


Ц00663-01 11 Формат А3

Спуск молние-
приемной сетки

План кровли

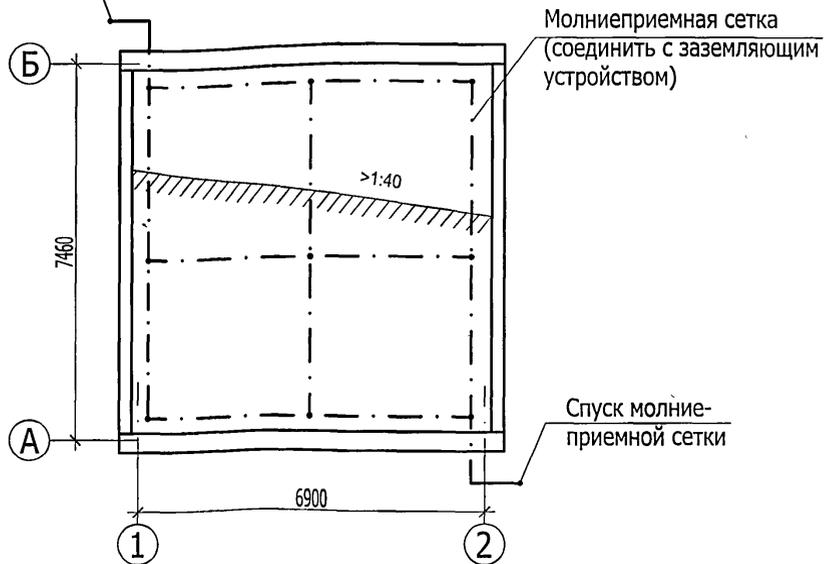

План полов на отм. 0,000

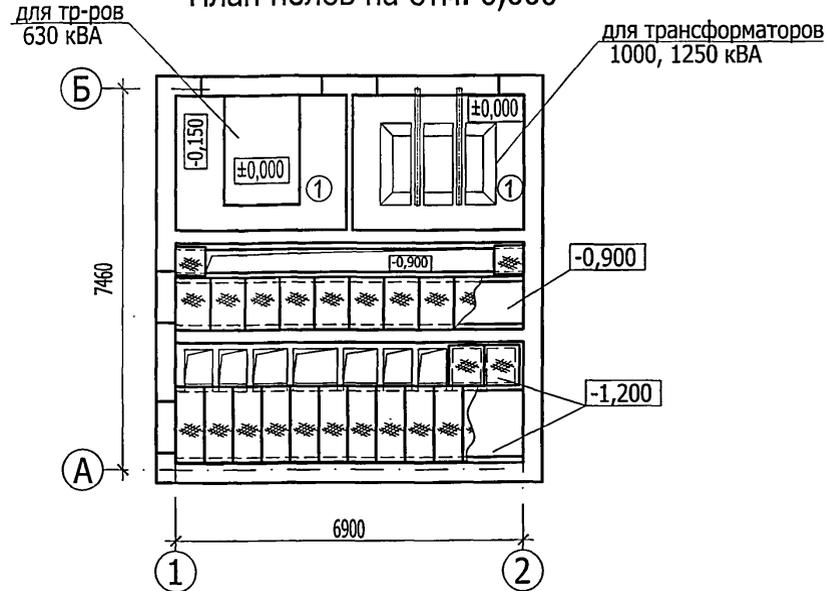

Экспликация полов

Номер помещения	Тип пола	Схема пола или тип пола по серии	Данные элементов пола (наименование, толщина, основание и др.), мм	Площадь пола м ²
Камера трансформатора 630 кВА	1		Железнение из цемента М500 Подстилающий слой бетон класса В7.5 -150 Грунт основания	11,62
Камера трансформатора 1000, 1250 кВА	1		Железнение из цемента М500 Подстилающий слой бетон класса В7.5 -150 Грунт основания	12,24

1. Молниеприемную сетку выполнить из арматуры 8АІ, расход арматуры 8АІ -22.5 кг.
2. Бетон класса В7.5 для подстилающего слоя и фундаментов под трансформаторы учтен в материалах спецификации на листе АС-10, АС-12.

Привязан			
Инв. №			


ТП 407 - 3 - 682.09 - АС

Изм.	Колуч.	Лист	№ док.	Подпись	Дата	Техническое задание			
ГИП	Сикорская			<i>[Signature]</i>		Трансформаторная подстанция 10(6)/0,4 кВ с двумя трансформаторами мощностью до 1250 кВА на базе оборудования ЗАО "ПЭЭМИ"	Стадия	Лист	Листов
Н. контр.	Сикорская			<i>[Signature]</i>			Р	6	
Исполн.	Марыганова			<i>[Signature]</i>			План полов на отм.0,000. План' кровли.		
Исполн.	Морозова			<i>[Signature]</i>			Проектный институт ГИПРОКОММУНЭНЕРГО г. Иваново		
Исполн.	Кушникова			<i>[Signature]</i>		Формат А3			


400 663-01 12

Формат А3

Схема расположения фундаментов

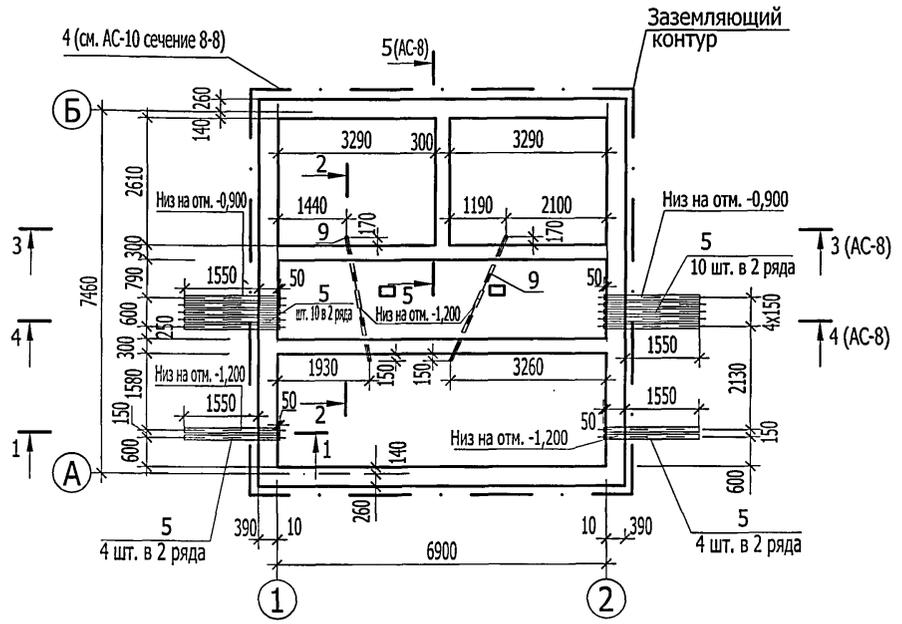

1 - 1

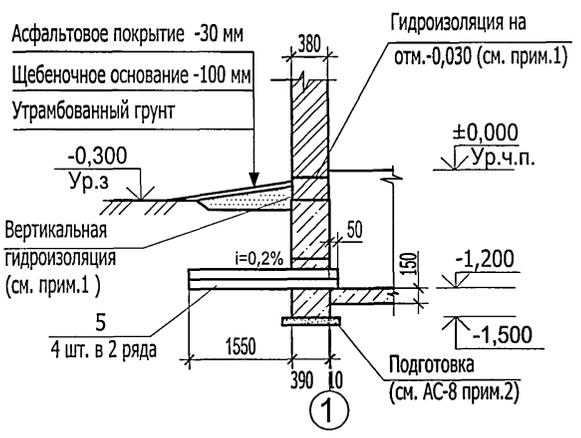

Спецификация к схеме расположения фундаментов

Поз.	Обозначение	Наименование	Кол.	Масса ед, кг	Примеч.
		Блоки бетонные			
1	ГОСТ 13579-78*	ФБС 9.4.6-т	20	470	
2	ГОСТ 13579-78*	ФБС 9.3.6-т	34	350	
3	ГОСТ 13579-78*	ФБС 12.4.6-т	28	640	
		Изделия закладные			
4	ГОСТ 2590-80	Круг В10			
5	ГОСТ 1839-80	Труба асбестоцементная			
		Ду=100, l=2000	28	18,0	
9	ГОСТ 3262-75*	Труба стальная 65х3,2			
		L=6000	2	34,26	
		Материалы			
		Бетон класса В7.5	2,4		м ³

1. Горизонтальная гидроизоляция клеенчатая - выполнить из двух слоёв гидрозола на битумной мастике, толщина слоя мастики 2,0 мм. Вертикальная гидроизоляция - обмазка горячим битумом за 2 раза. Прочность сцепления с основанием и между собой гидроизоляционного ковра не менее 0,5 МПа (по СНиП 3.04.01-87 п.п.2.13,2.16,2.17).
2. При засыпке котлована следует соблюдать осторожность во избежание повреждений ответвлений от заземлителя.
3. Засыпку котлована производить только после укладки углубленного заземлителя (поз.4) и оформления соответствующего акта на скрытые работы с подписями электромонтажной, строительной и эксплуатирующей организации.

ТП 407 - 3 - 682.09 - АС

Изм.	Кол.уч.	Лист	№ док.	Подпись	Дата	Трансформаторная подстанция 10(6)/0,4 кВ с двумя трансформаторами мощностью до 1250 кВА на базе оборудования ЗАО "ПЗЭМИ"	Стадия	Лист	Листов
Исполн.				Сикорская					
Исполн.				Марыганова		Схема расположения фундаментов.	Проектный институт ГИПРОКОММУНЭНЕРГО г. Иваново		
Исполн.				Морозова					
Исполн.				Кушникова					
Привязан									
Инв. №									

13 00 663-01 13

Формат А3

Типовой проект
407-3 - 682.09
Альбом 1

Согласовано

Взам. инв. №
Подпись и дата
Инв. № подл.

Схема расположения блоков в осях Б-А


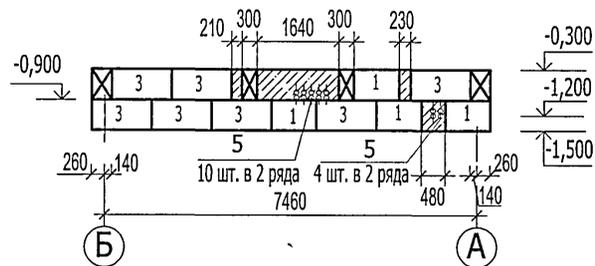


Схема расположения блоков в осях 1-2

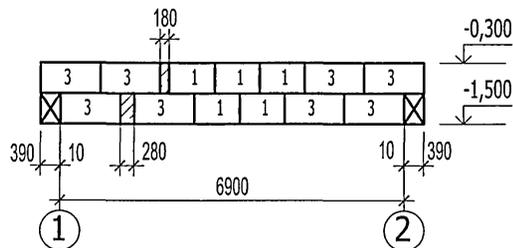

3 - 3

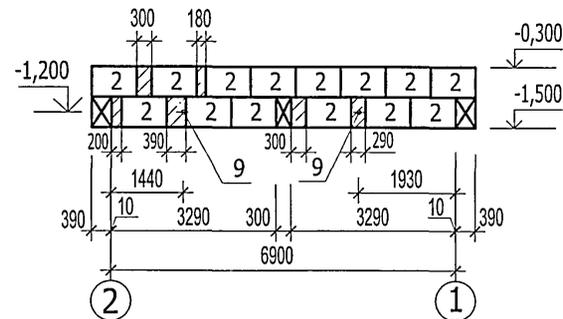


Схема расположения блоков в осях А-Б



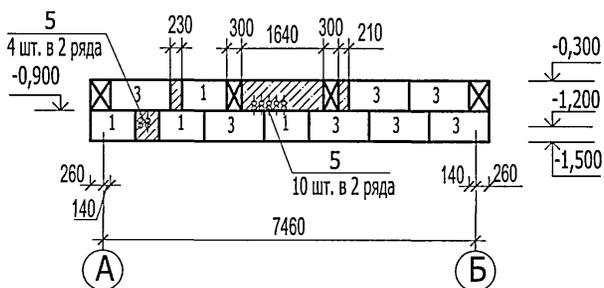



Схема расположения блоков в осях 2-1

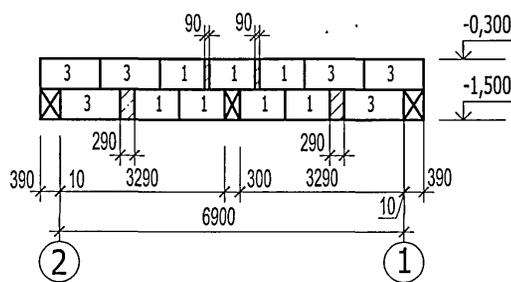

4 - 4

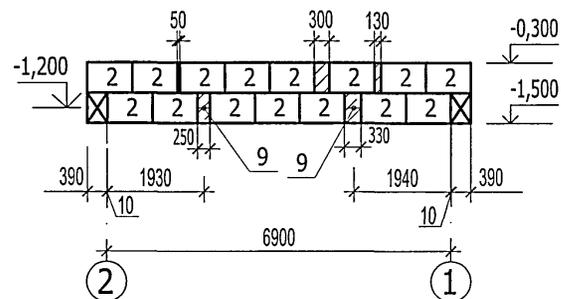

5 - 5

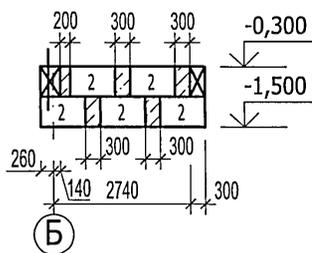

1. Данный лист смотреть совместно с листом АС-7.
2. Фундаментные блоки укладывать на щебеночную подготовку толщиной 50 мм или на выровненное песчаное основание (при песчаных грунтах).

ТП 407 - 3 - 682.09 - АС

Изм.	Колуч.	Лист	№ док.	Подпись	Дата	Трансформаторная подстанция 10(6)/0,4 кВ с двумя трансформаторами мощностью до 1250 кВА на базе оборудования ЗАО "ТЭЗМИ"	Стадия	Лист	Листов
Привязан	ГИП	Сикорская		<i>Сикорская</i>			Схемы расположения блоков в осях А-Б; Б-А; 1-2; 2-1. Сечения 2-2; 3-3; 4-4; 5-5.	Р	8
	Н. контр.	Сикорская		<i>Сикорская</i>		Проектный институт ГИПРОКОММУНЭНЕРГО г. Иваново			
	Исполн.	Морозова		<i>Морозова</i>					
	Исполн.	Кушникова		<i>Кушникова</i>					
Инв. №									


400663-01 14

Формат А3





Типовой проект
407-3 - 682.09
Альбом 1

Согласовано


Инв. № подл.
Подпись и дата
Взам. инв. №

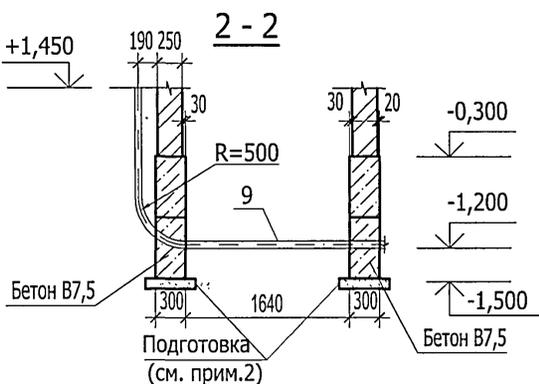

Расположение кабельных каналов

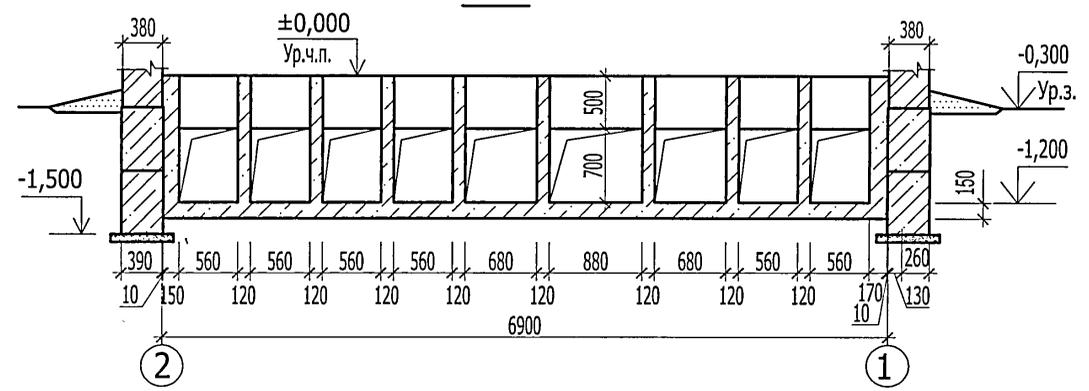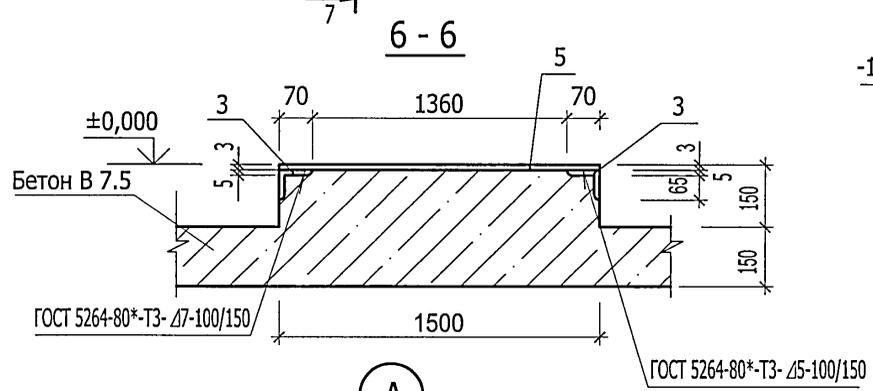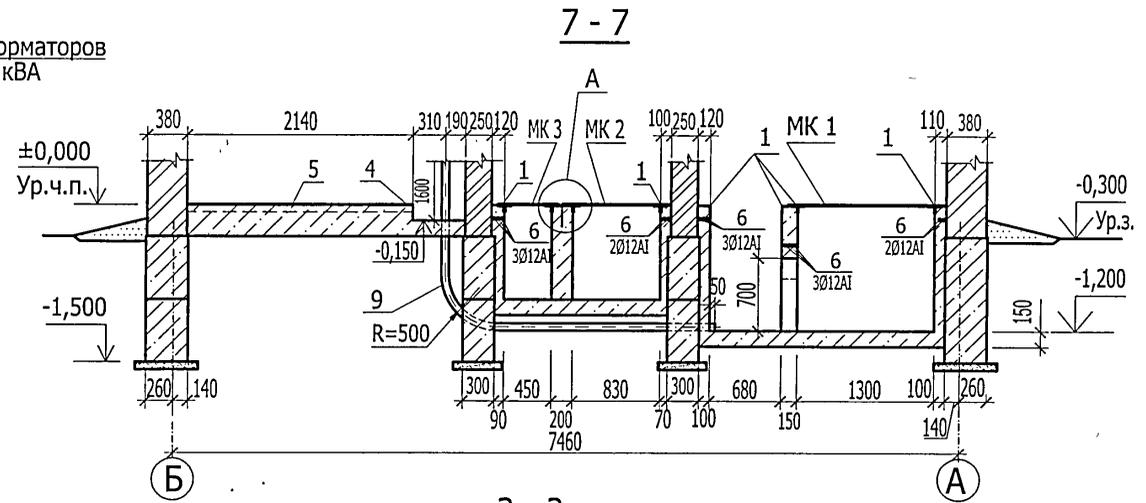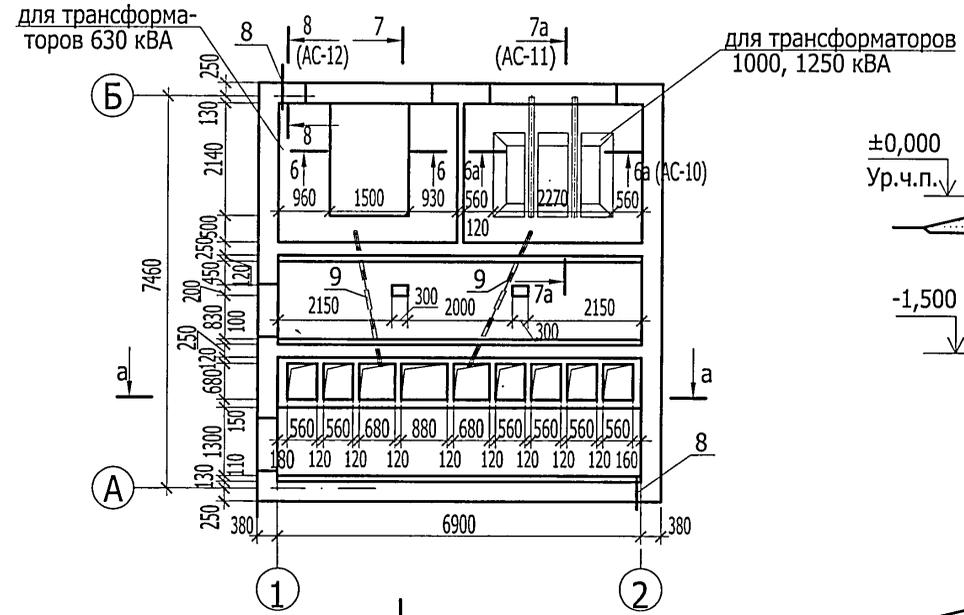

1. Закладные изделия в кабельных каналах заложить по чертежу АС-15.
2. Данный лист смотреть совместно с листом АС-10, АС-11, АС-12.
3. Сварку выполнить электродами Э42 ГОСТ 9466-75.



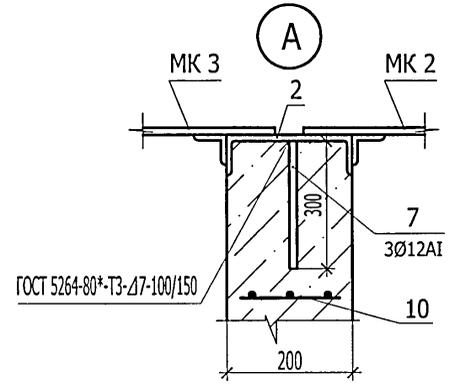


Типовой проект
407-3 - 682.09
Альбом 1

Согласовано					
Инв. № подл.	Подпись и дата	Взам.инв.№			

						ТП 407 - 3 - 682.09 - АС									
Привязан						Изм.	Кол.уч.	Лист	№ док.	Подпись	Дата	Трансформаторная подстанция 10(6)/0,4 кВ с двумя трансформаторами мощностью до 1250 кВА на базе оборудования ЗАО "ПЗЭМИ"	Стадия	Лист	Листов
						ГИП				<i>Сикорская</i>		Р	9		
						Н. контр.				<i>Сикорская</i>					
						Исполн.				<i>Марыганова</i>					
						Исполн.				<i>Морозова</i>					
						Исполн.				<i>Кушникова</i>					
Инв. №						Расположение кабельных каналов.			Проектный институт ГИПРОКОММУНЭНЕРГО г. Иваново						

Типовой проект
407-3 - 682.09
Альбом 1

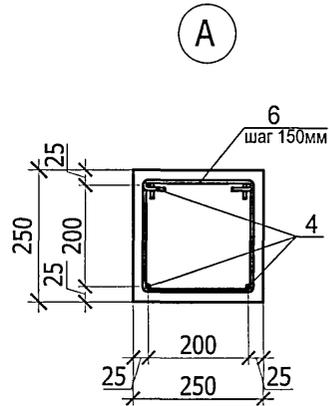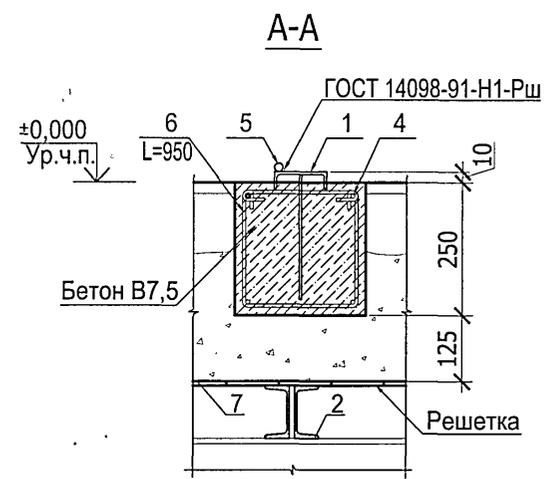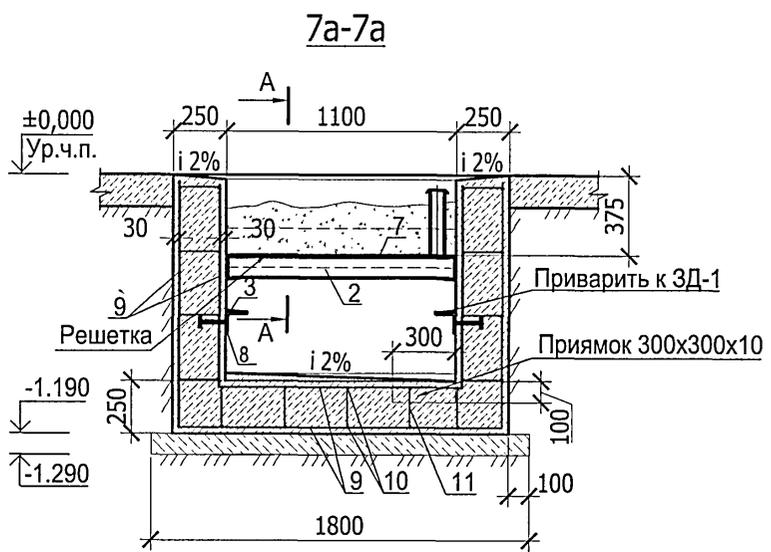

Согласовано








Инв. № подл.	Подпись и дата	Взам. инв. №

ТП 407 - 3 - 682.09 - АС							
Привязан	Изм.	Кол.уч.	Лист	№ док.	Подпись	Дата	
	ГИП		Сикорская		<i>[Signature]</i>		
	Н. контр.		Сикорская		<i>[Signature]</i>		
	Исполн.		Марыганова		<i>[Signature]</i>		
	Исполн.		Морозова		<i>[Signature]</i>		
	Исполн.		Кушникова		<i>[Signature]</i>		
Инв. №							
Трансформаторная подстанция 10(6)/0,4 кВ с двумя трансформаторами мощностью до 1250 кВА на базе оборудования ЗАО "ПЗЭМИ"					Стадия	Лист	Листов
План участка перекрытия камер трансформаторов 1000, 1250кВА. Разрезы (окончание)					Р	11	
Проектный институт ГИПРОКОММУНЭНЕРГО г. Иваново							

Ц 00 663-01 17

Формат А3

Расположение горизонтальной диафрагмы

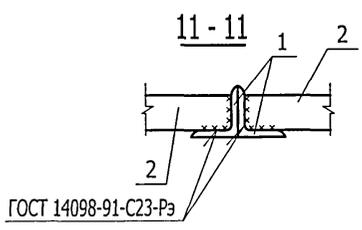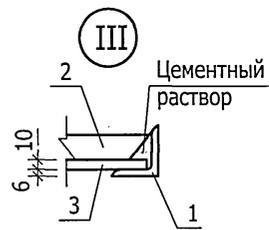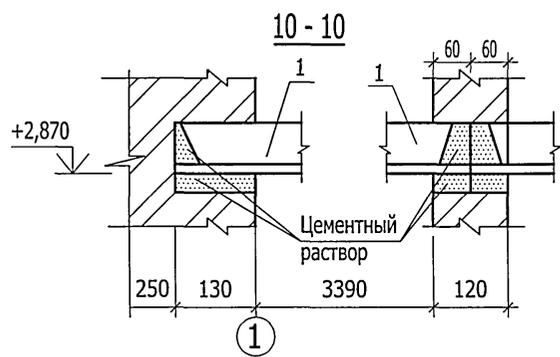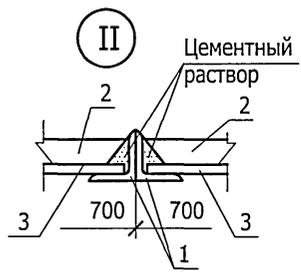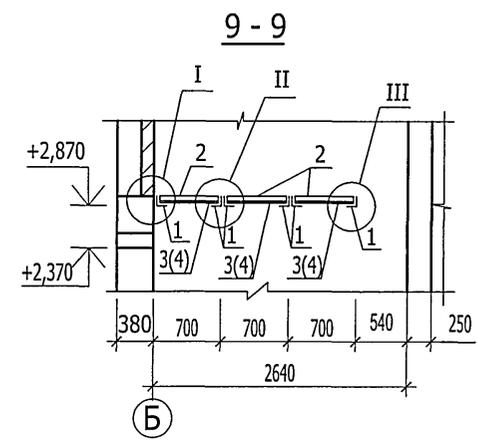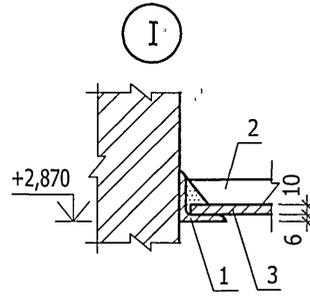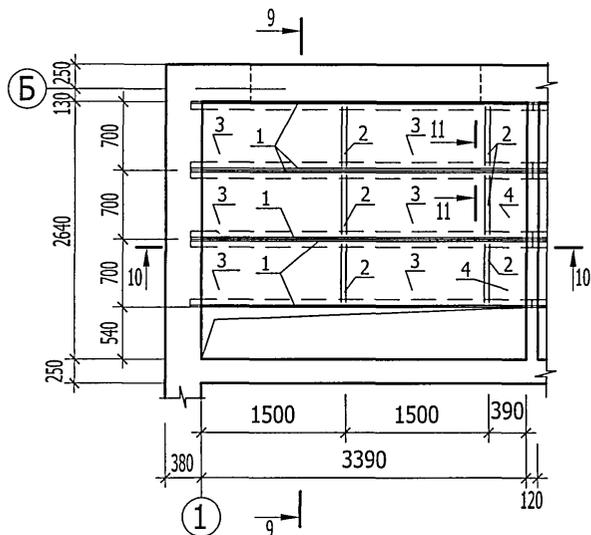

Спецификация к схеме расположения горизонтальной диафрагмы

Поз.	Обозначение	Наименование	Кол.	Масса ед, кг	Примеч.
Детали					
1		Уголок 75x6 ГОСТ 8509-93 C235 ГОСТ 27772-88 L=3580	6	4,43	
2		Полоса 6x50 ГОСТ 103-76* Ст3 кп2 ГОСТ 535-88* L=676	6	2,36	
3	ГОСТ 18124-95	Листы асбестоцементные плоские ЛП-П 1,5x0,7x10	6	35	
4	ГОСТ 18124-95	Листы асбестоцементные плоские ЛП-П 0,39x0,7x10	3	9,1	

*Спецификация дана на одну горизонтальную диафрагму

1. Металлические элементы покрыть двумя слоями эмали ПФ115 ГОСТ 6465-76* по слою грунта ГФ-021 с общей толщиной лакокрасочного покрытия - 55мкм.
2. Сварку выполнить электродами Э42 ГОСТ 9467-75.
3. Размеры асбестоцементных листов уточняются при монтаже.

ТП 407 - 3 - 682.09 - АС

Привязан	Изм.	Кол.уч.	Лист	№ док.	Подпись	Дата	Трансформаторная подстанция 10(6)/0,4 кВ с двумя трансформаторами мощностью до 1250 кВА на базе оборудования ЗАО "ПЭЗМИ"	Стадия	Лист	Листов	
								Р	14		
								Расположение горизонтальной диафрагмы	Проектный институт ГИПРОКОММУНЭНЕРГО г. Иваново		
	Инв. №										

Ц00663-01 20


Формат А3

Типовой проект
407-3 - 682.09
Альбом 1

Согласовано

Имя, № подл., Подпись и дата, Ваим. инв. №

Расположение закладных изделий Установка закладной детали поз. 10

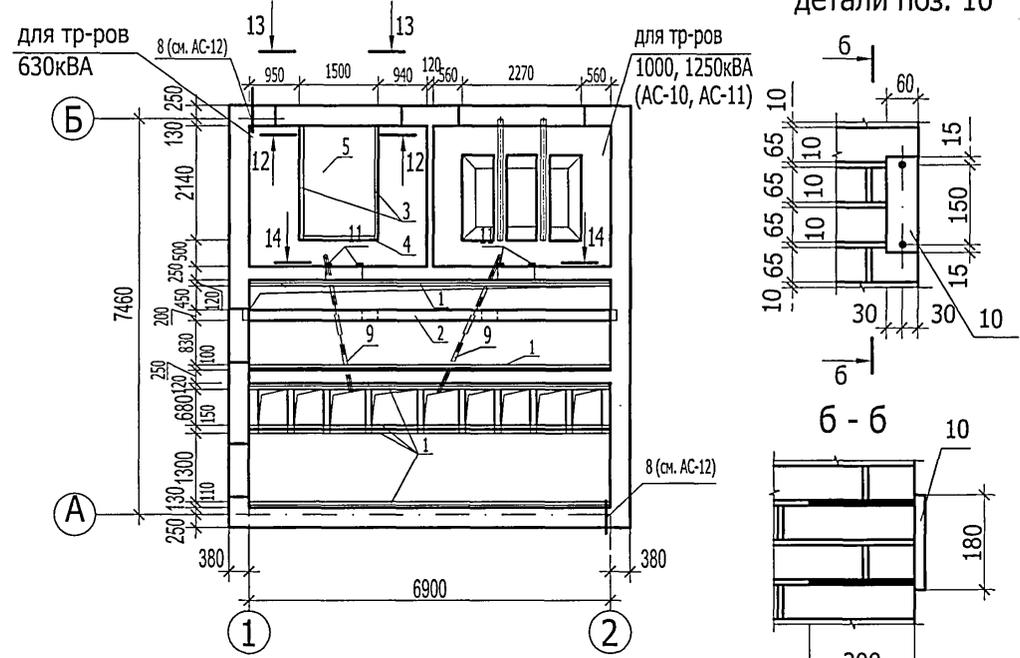


Спецификация к схеме расположения закладных изделий

Поз.	Обозначение	Наименование	Кол.	Масса ед, кг	Примеч.
<u>Закладные элементы</u>					
1	3.400.2-14.93 ВЫП.1	М23	33,18	1,1	п.м
2	ГОСТ 8240-97	Швеллер 20П L=7160	1	109,2	
3	ГОСТ 8509-93	Уголок 70x5, L=2140	4	11,5	
4	ГОСТ 8509-93	Уголок 70x5, L=1360	2	7,3	
5	ГОСТ 19904-90	Лист стальной 3x1480			
		L=2130	2	76,0	
8	ГОСТ 10704-91	Труба стальная 53x14 Г L=500	-	-	См. лист АС-12
9	ГОСТ 3262-75*	Труба стальная 65x3,2 L=6000	-	-	См. лист АС-7
10	407-3-682.09 - АС.И - МН1	МН1	12	0,67	
11	407-3-682.09 - АС.И - МН2	МН2	4	3,75	

Типовой проект
407-3 - 682.09
Альбом 1

Согласовано

Инв. № подл.	Подпись и дата	Взам. инв. №

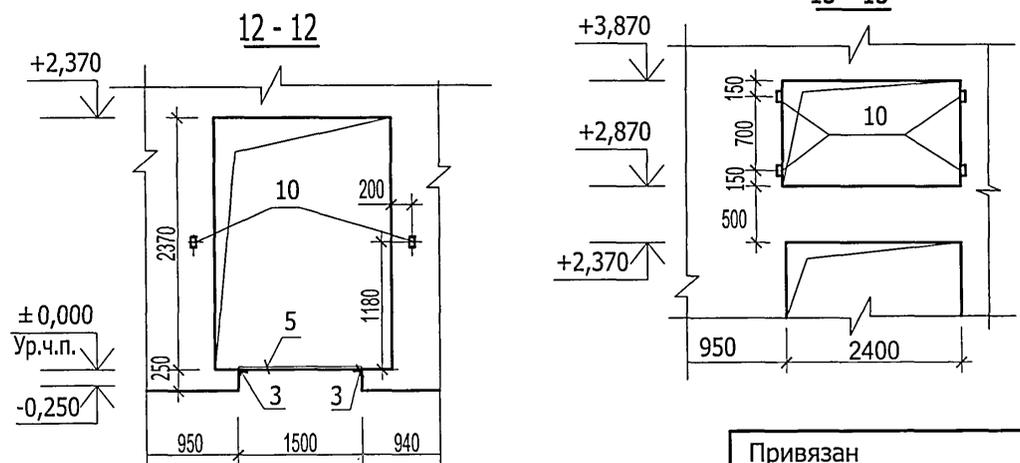

1. Металлические элементы покрыть двумя слоями эмали ПФ 115 ГОСТ 6465-76* по слою грунта ГФ-021.
2. Данный лист смотреть совместно с листом АС-9, АС-10 АС-11, АС-12.
3. Для трансформаторов 1000, 1250 кВА закладные детали для камер трансформаторов смотри лист АС-10, АС-11.
4. * - привязка проемов для различных вариантов схем 0,4 кВ, смотри листы ЭМ-4, ЭМ-5, ЭМ-7.

Привязан						ТП 407 - 3 - 682.09 - АС			
Изм.	Кол.уч.	Лист	№ док.	Подпись	Дата	Трансформаторная подстанция 10(6)/0,4 кВ с двумя трансформаторами мощностью до 1250 кВА на базе оборудования ЗАО "ПЭЭМИ"	Стадия	Лист	Листов
							Р	15	
							Расположение закладных изделий		Проектный институт ГИПРОКОММУНЭНЕРГО г. Иваново
Инв. №									

Ведомость рабочих чертежей основного комплекта марки ОВ

Лист	Наименование	Примечание
1	Общие данные.	
2	План на отм. 0.000. Установка электрических печей.	

Ведомость ссылочных и прилагаемых документов

Обозначение	Наименование	Примечание
	Прилагаемые документы.	
ЭМ.С	Спецификация оборудования.	Альбом 3

Основные показатели по чертежам отопления

Наименование здания (Сооружения) помещения	Объем м ³	Периоды года при t, °C	Расход тепла, Вт				Расход холода Вт	Установленная мощность электропечей кВт
			На отопление	на вентиляцию	на горячее водоснабжение	Общий		
РУВН	67,7	-30	1400	-	-	1400	-	2

Технические решения, принятые в типовом проекте, соответствуют требованиям экологических, санитарно-гигиенических, противопожарных и других норм, действующих на территории Российской Федерации и обеспечивают безопасную для жизни и здоровья людей эксплуатацию объекта при соблюдении предусмотренных рабочими чертежами мероприятий.

Главный инженер проекта



Сикорская А.В.

Общие указания

I Основные исходные данные.

Проект отопления трансформаторной подстанции 10(6)/0,4 разработан на основании технологического задания и строительных чертежей.

В проекте принята температура наружного воздуха -30°C - расчетная температура отопления в зимнее время. Температура воздуха внутри помещения РУВН принята -25°C, согласно технических условий для нормальной работы оборудования.

Для расчета отопления в зимний период для технологического подогрева оборудования РУ 10(6) кВ принята температура - 30°C. Теплоноситель - воздух, источник - электроэнергия.

II Отопление.

Для поддержания внутри помещения распределительного устройства 10(6) кВ заданной температуры устанавливаются электрические печи типа ПЭТ-4, мощностью N=1 кВт каждая.

Выполнено автоматическое регулирование температуры. Датчик температуры ДТКБ установить на поверхности камеры КСО-203.

						Привязан		
Инв. №								
						ТП 407 - 3 - 682.09 - ОВ		
Изм.	Кол.ч.	Лист	№ док.	Подпись	Дата			
ГИП		Сикорская				Трансформаторная подстанция 10(6)/0,4 кВ с двумя трансформаторами мощностью до 1250 кВА на базе оборудования ЗАО "ПЗЭМИ"		
Н. контр.		Сикорская				Р	1	2
Исполн.		Марыганова						
Исполн.		Морозова						
Исполн.		Кушникова						
						Общие данные.		
						Проектный институт ГИПРОКОММУНЭНЕРГО г. Иваново		

Типовой проект
407-3 - 682.09
Альбом 1

Согласовано

Обозначение	Наименование	стр.
407-3-682.09 - АС.И-00	Содержание	23
407-3-682.09 - АС.И-ТУ	Технические условия	
407-3-682.09 - АС.И-МК1	Марка МК1	24
407-3-682.09 - АС.И-МК2	Марка МК2	
407-3-682.09 - АС.И-МК3	Марка МК3 (начало)	26
407-3-682.09 - АС.И-МК3	Марка МК3 (окончание)	26
407-3-682.09 - АС.И-МК4	Марка МК4	27
407-3-682.09 - АС.И-МС1	Соединительное изделие МС1	28
407-3-682.09 - АС.И-МС2	Соединительное изделие МС2	
407-3-682.09 - АС.И-МН1	Изделие : МН1	29
407-3-682.09 - АС.И-МН2	Изделие : МН2	
407-3-682.09 - АС.И-В1	Ворота В1. Общий вид	30
407-3-682.09 - АС.И-В1ПЛ	Ворота В1. Полотно левое	32
407-3-682.09 - АС.И-В1ПП	Ворота В1. Полотно правое	34
407-3-682.09 - АС.И-Д1	Дверной блок Д1. Общий вид	36
407-3-682.09 - АС.И-Д1ПД	Дверной блок Д1. Дверное полотно	37
407-3-682.09 - АС.И-ВЖ1	Вентиляционная жалюзийная решетка ВЖ1	39
407-3-682.09 - АС.И-ЗД-1	Металлическая решетка для маслоприемника.	
	Закладная деталь ЗД-1	(40)

Привязан	
Инвар. №	

Изм.	Кол. уч.	Лист	№ док.	Подпись	Дата
ГИП		Сикорская		<i>Сикорская</i>	
Н. контр.		Сикорская		<i>Сикорская</i>	
Исполн.		Марыганова		<i>Марыганова</i>	
Исполн.		Морозова		<i>Морозова</i>	
Исполн.		Кушникова		<i>Кушникова</i>	

ТП 407-3-682.09 - АС.И - 00		
Содержание	Стадия	Лист
	Р	1
Проектный институт ГИПРОКОММУНЭНЕРГО г. Иваново		

формат А4

Типовой проект
407-3 - 682.09
Альбом 1

Согласовано


<p>Альбом содержит рабочие чертежи индивидуальных металлических изделий, выполненных с учетом действующих типовых и унифицированных решений.</p> <p>Для изготовления соединительных и закладных деталей, жалюзийных решеток применять ручную сварку электродами марки Э-42 по ГОСТ 9467-75* Типы сварных швов по ГОСТ 5264-80* и ГОСТ 14098-91.</p> <p>Требования по изготовлению закладных и соединительных деталей смотри пояснительную записку серии 3.400.2-14.93 выпуск 1.</p> <p>Все металлические конструкции и изделия грунтовать одним слоем ГФ-021 с последующей окраской двумя слоями эмали ПФ-133 с общей толщиной лакокрасочного покрытия (включая грунтовку) - 55мкм.</p>					
Привязан					
Инвар. №					
ТП 407-3-682.09 - АС.И - ТУ					
Изм.	Кол. уч.	Лист	№ док.	Подпись	Дата

400663-01 24


формат А4

Типовой проект
407-3 - 682.09
Альбом 1


Для трансформаторов 630 кВА
с панелями ЩО70

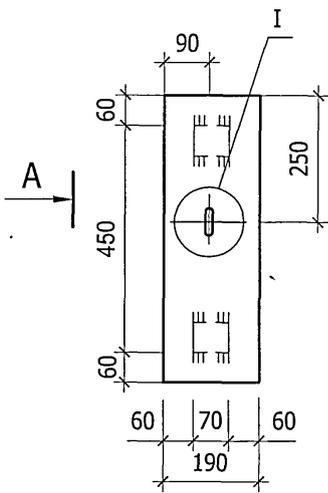



Для трансформаторов 1000, 1250 кВА
с панелями ЩО70

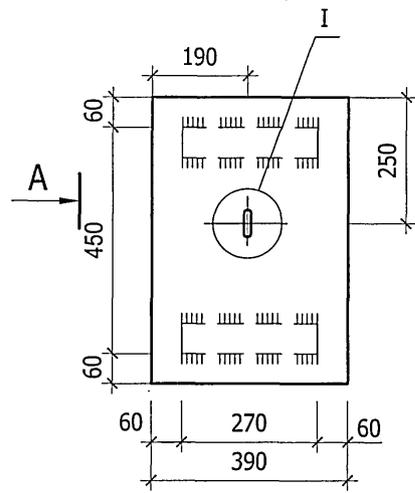

Для трансформаторов 630 кВА
с панелями ЩО70

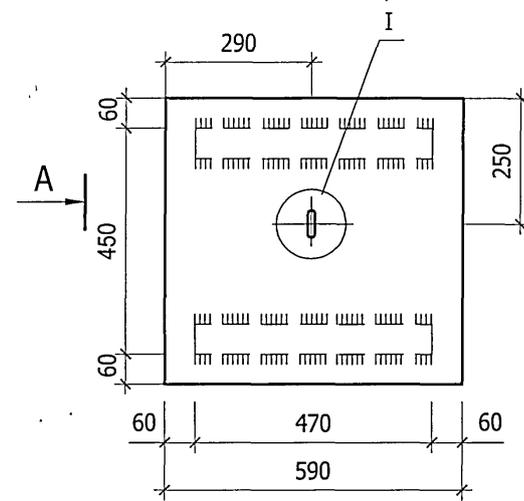

ГОСТ 5264-80*-ТЗ-Δ15 Вид А

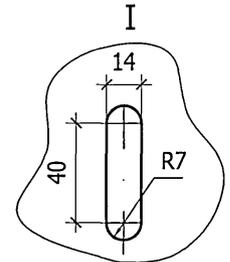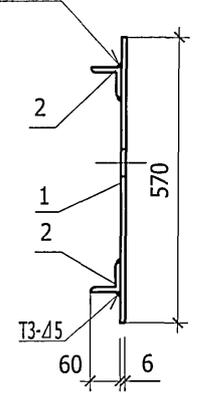

Поз.	Наименование	Кол.	Примеч.
	Детали МКЗ-1		
1	Лист стал.рифл. δ=6 ГОСТ 8568-77 СТЗ ГОСТ 380-88 570x190	1	5,4
2	Уголок 63x6 ГОСТ 8509-93 С235 ГОСТ 27772-88 L=70	2	0,4
	Масса		6,2

Поз.	Наименование	Кол.	Примеч.
	Детали МКЗ-2		
1	Лист стал.рифл. δ=6 ГОСТ 8568-77 СТЗ ГОСТ 380-88 570x390	1	11,1
2	Уголок 63x6 ГОСТ 8509-93 С235 ГОСТ 27772-88 L=270	2	1,6
	Масса		14,3

Поз.	Наименование	Кол.	Примеч.
	Детали МКЗ-3		
1	Лист стал.рифл. δ=6 ГОСТ 8568-77 СТЗ ГОСТ 380-88 570x590	1	16,8
2	Уголок 63x6 ГОСТ 8509-93 С235 ГОСТ 27772-88 L=470	2	2,7
	Масса		22,2

Согласовано	
Изм. №	
Инв. № подл.	
Подпись и дата	
Взам. инв. №	

407-3-682.09 - АС.И - МКЗ						
Привязан	Изм.	Кол. уч.	Лист	№ док.	Подпись	Дата
	ГИП				Сикорская	
	Н. контр.				Сикорская	
	Исполн.				Марыганова	
	Исполн.				Морозова	
	Исполн.				Кушникова	
Инв. №						

407-3-682.09 - АС.И - МКЗ

Марка МКЗ
(начало)

Стадия	Масса	Масштаб
Р		1:10

Лист 1 Листов 2
Проектный институт
ГИПРОКОММУНЭНЕРГО
г. Иваново

Ц00663-01 26


формат А3

Типовой проект
407-3 - 682.09
Альбом 1




Согласовано

Инв. № подл. Подпись и дата Взам. инв. №

Для трансформаторов 630 кВА
с шкафами ШН

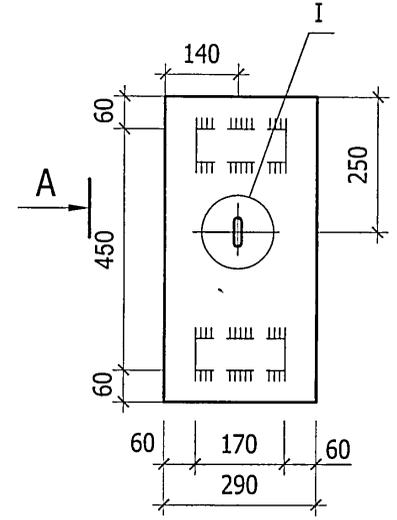

Для трансформаторов 1000, 1250 кВА
с шкафами ШН

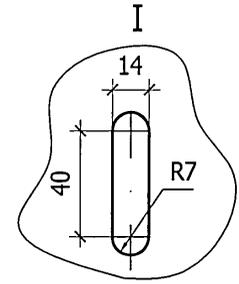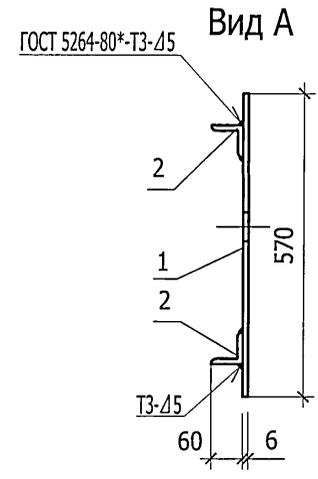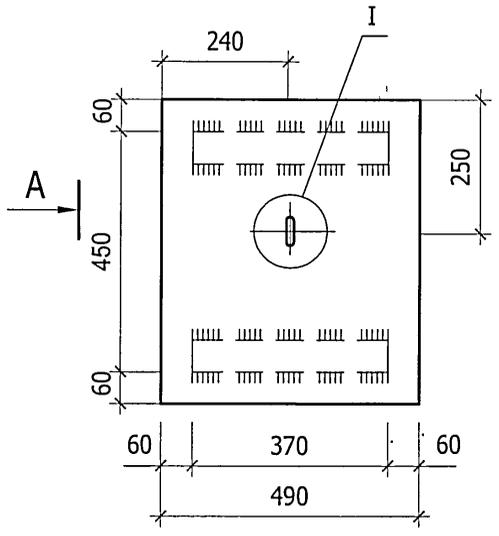


Поз.	Наименование	Кол.	Примеч.
	Детали МКЗ-4		
1	Лист стал.рифл. $\delta=6$ ГОСТ 8568-77 ст3 ГОСТ 380-88 570x290	1	8,28
2	Уголок 63×6 ГОСТ 8509-93 С235 ГОСТ 27772-88 L=170	2	0,97
	Масса		10,22

Поз.	Наименование	Кол.	Примеч.
	Детали МКЗ-5		
1	Лист стал.рифл. $\delta=6$ ГОСТ 8568-77 ст3 ГОСТ 380-88 570x490	1	13,99
2	Уголок 63×6 ГОСТ 8509-93 С235 ГОСТ 27772-88 L=270	2	1,54
	Масса		17,07

						407-3-682.09 - АС.И - МКЗ			
						Марка МКЗ (окончание)	Стадия	Масса	Масштаб
							Р		1:10
						Лист 2		Листов	
						Проектный институт ГИПРОКОММУНЭНЕРГО г. Иваново			

Привязан					
Инв. №					

Изм.	Кол. уч.	Лист	№ док.	Подпись	Дата
				Сикорская	
				Сикорская	
				Морозова	
				Кушникова	

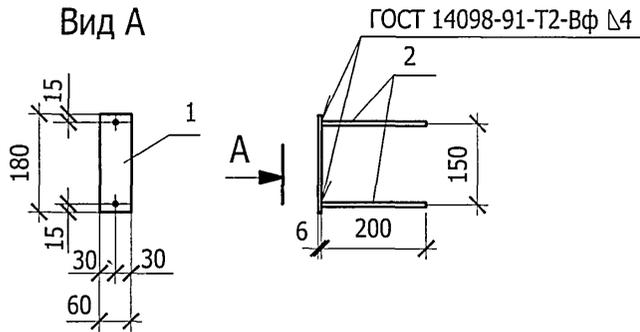

Поз.	Наименование	Кол.	Примеч.
Детали			
1	Полоса 6x60 ГОСТ 103-76* С235 ГОСТ 27772-88 L=180	1	0,51
2	Ø 8 АIII ГОСТ 5781-82* L=200	2	0,08


Привязан

Инв. №

ТП 407-3-682.09 - АС.И - МН1

Изм.	Кол. уч.	Лист	№ док.	Подпись	Дата	Изделие МН 1	Стадия	Масса	Масштаб
ГИП		Сикорская		<i>Сикорская</i>			Р	0,67	1:10
Н. контр.		Сикорская		<i>Сикорская</i>		Лист	Листов 1	Проектный институт ГИПРОКОММУНЭНЕРГО г. Иваново	
Исполн.		Кушникова		<i>Кушникова</i>					
Исполн.		Морозова		<i>Морозова</i>					

формат А4

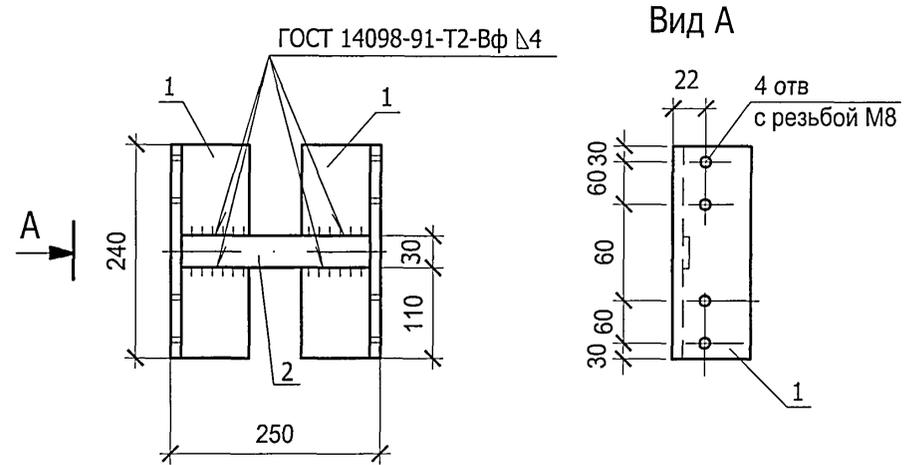

Поз.	Наименование	Кол.	Примеч.
Детали			
1	Уголок 40x2,5 ГОСТ 8509-93 С235 ГОСТ 27772-88 l=240	2	0,33
2	Полоса 6-25x4 ГОСТ 103-76* С235 ГОСТ 27772-88 l=230	1	0,19

Привязан

Инв. №

ТП 407-3-682.09- АС.И - МН2

Изм.	Кол. уч.	Лист	№ док.	Подпись	Дата	Изделие МН 2	Стадия	Масса	Масштаб
ГИП		Сикорская		<i>Сикорская</i>			Р	3,75	1:5
Н. контр.		Сикорская		<i>Сикорская</i>		Лист	Листов 1	Проектный институт ГИПРОКОММУНЭНЕРГО г. Иваново	
Исполн.		Кушникова		<i>Кушникова</i>					
Исполн.		Морозова		<i>Морозова</i>					

400663-01 30


формат А4

Типовой проект
407-3 - 682.09
Альбом 1


Согласовано

Изм. № подл. Подпись и дата Взам. инв. №


Общий вид

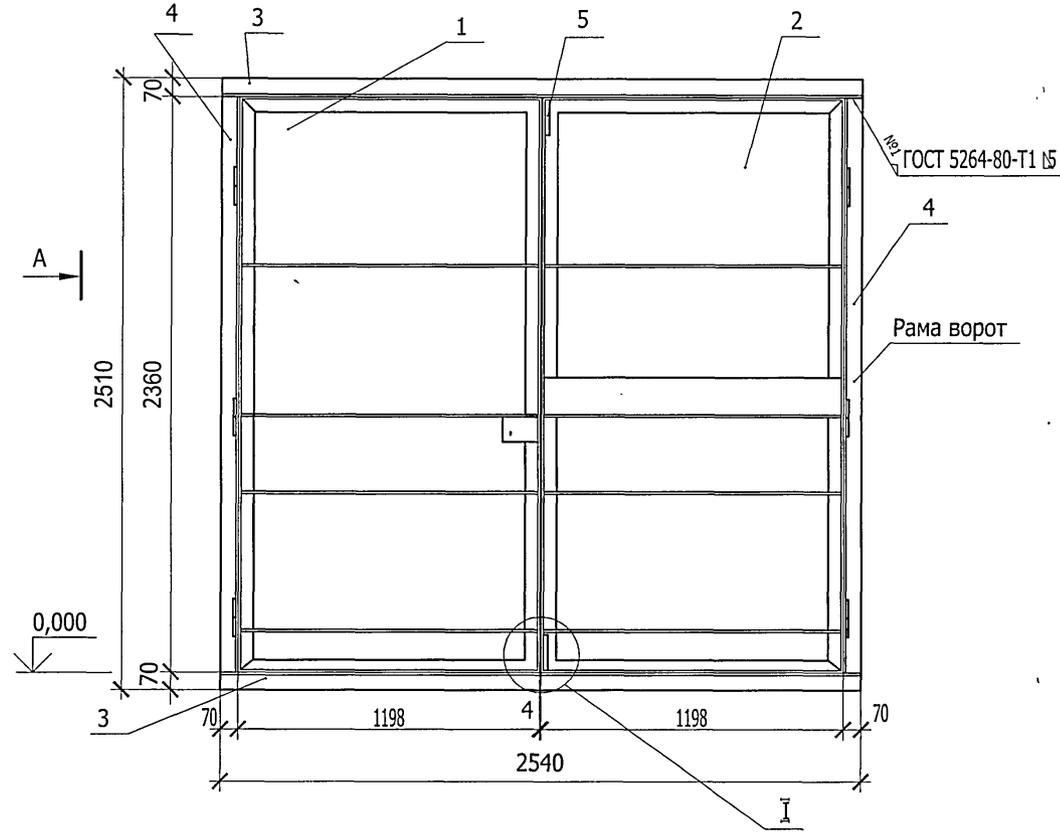

Вид А

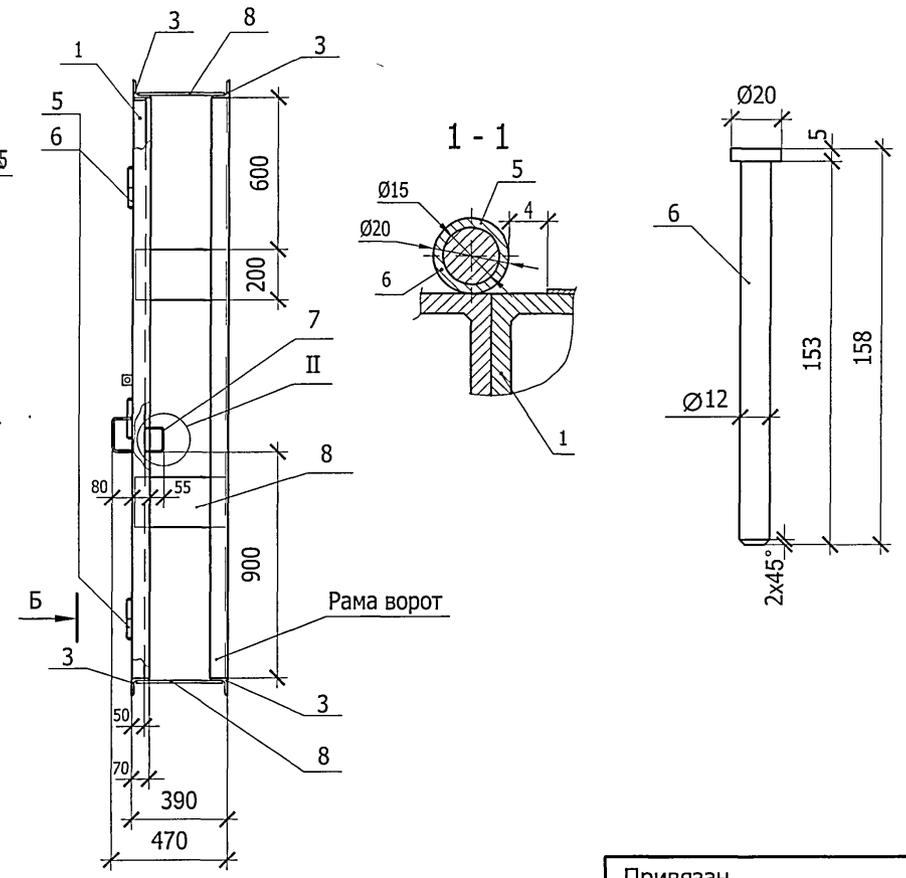

Вид Б

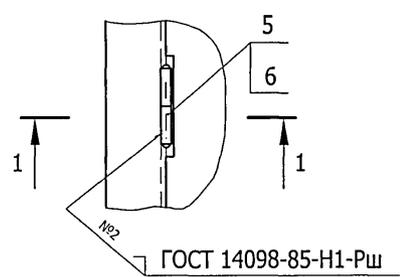

Крепление рамы ворот к кирпичной стене смотри АС-4 узел 2.

Привязан			
Инв. №			


ТП 407-3-682.09 - АС.И - В1							
Изм.	Кол. уч.	Лист	№ док.	Подпись	Дата		
ГИП	Сикорская	Сикорская					
Н. контр.	Сикорская	Сикорская					
Исполн.	Кушникова	Кушникова					
Исполн.	Морозова	Морозова					
Ворота В1 Общий вид					Стадия	Масса	Масштаб
					Р	323,0	1:20
					Лист 1	Листов 2	
					Проектный институт ГИПРОКМУНЭНЕРГО г. Иваново		

400663-01 31 формат А3

Типовой проект
407-3 - 682.09
Альбом 1

Согласовано

Инв. № подл. | Подпись и дата | Взам. инв. №

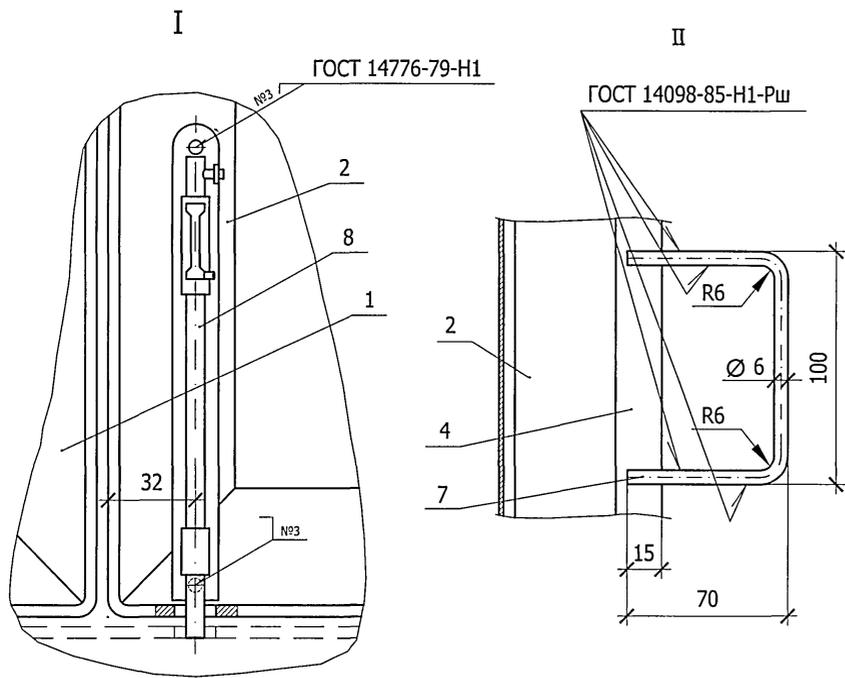

Поз.	Обозначение	Наименование	Кол.	Примеч.
<u>Сборочные единицы</u>				
1	407-3-682.09-АС.И-В1ПР	Ворота В1. Полотно правое	1	
2	407-3-682.09-АС.И-В1ПЛ	Ворота В1. Полотно левое	1	
<u>Материалы</u>				
3		Уголок $\frac{70 \times 5 \text{ ГОСТ } 8509-93}{\text{С235 ГОСТ } 27772-88}$		
		l = 2540	4	
4		Уголок $\frac{70 \times 5 \text{ ГОСТ } 8509-93}{\text{С235 ГОСТ } 27772-88}$		
		l = 2360	4	
5		Труба 15x2,35 ГОСТ 3262-75		
		l = 75	8	
6		Круг $\frac{20\text{-В-ГОСТ } 2590-88}{\text{С245 ГОСТ } 27772-88}$		
		l = 158	6	
7		Круг $\frac{15\text{-В-ГОСТ } 2590-88}{\text{С245 ГОСТ } 27772-88}$		
		l = 240	2	
8		Полоса $\frac{8 \times 200\text{-В-ГОСТ } 103-76}{\text{С245 ГОСТ } 27772-88}$		
		l = 375	6	
<u>Прочие изделия</u>				
9		Щеколда ЖО-245		
		ГОСТ 5090-86	1	

Для ворот устанавливаемых в камерах трансформаторов выполнить жалюзийную решетку путем выпрессовки размером 1000x500.

Привязан			
Инв. №			

Изм.	Кол. уч.	Лист	№ док.	Подпись	Дата	ТП 407-3-682.09 - АС.И-В1	Лист
							2

Ц 00 663-01 32


Типовой проект
407-3 - 682.09
Альбом 1

Согласовано


Взаим. инв. №

Подпись и дата

Инв. № подл.

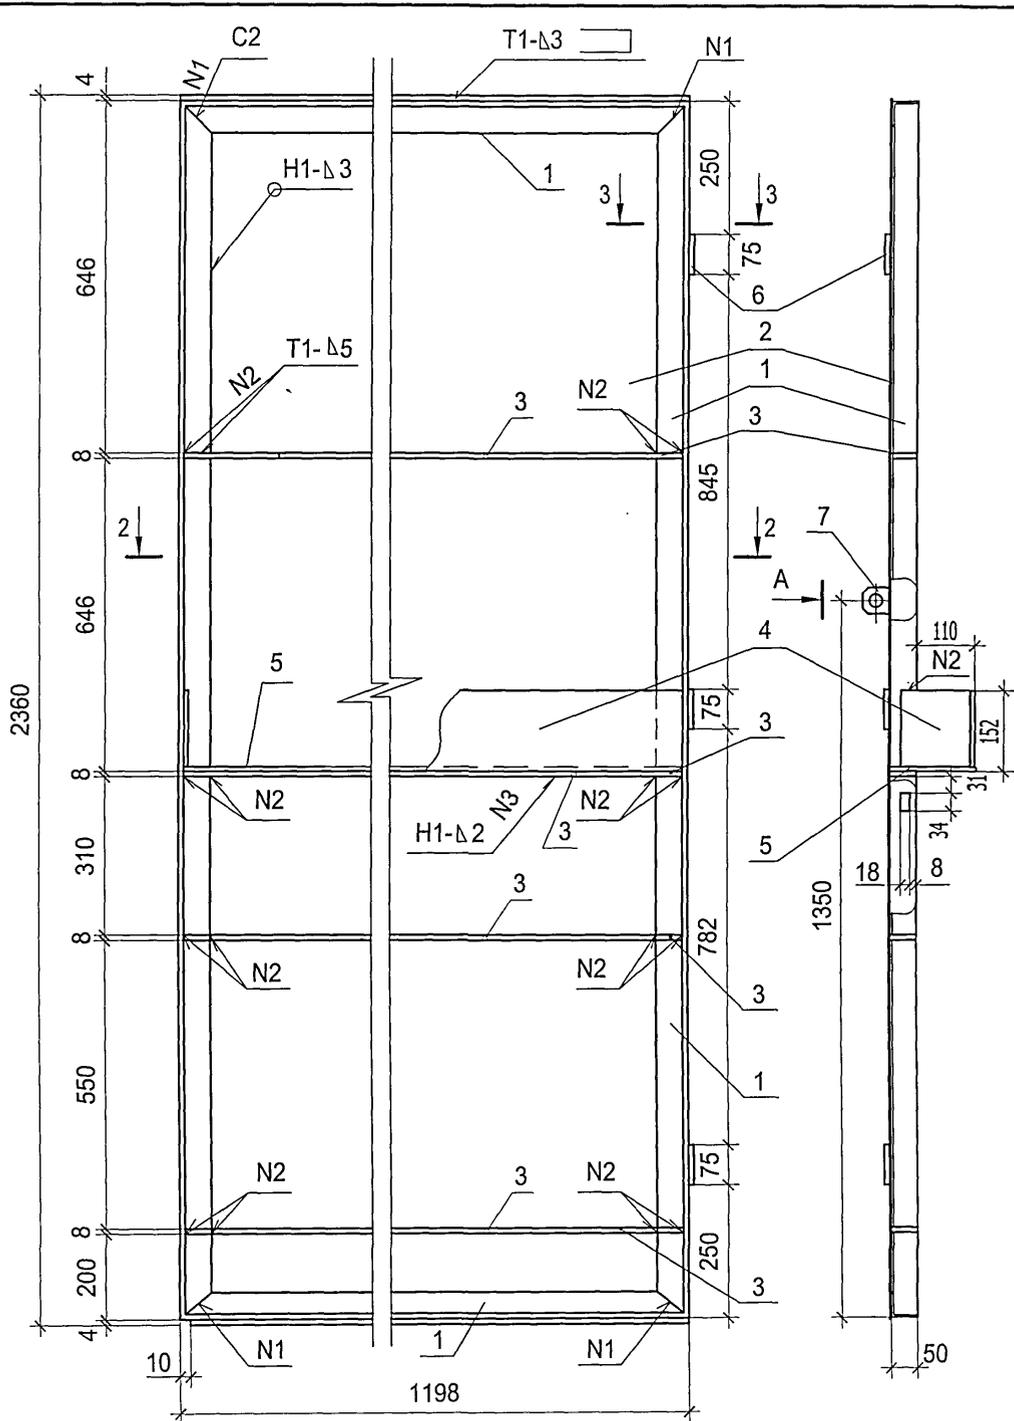

Поз.	Обозначение	Наименование	Кол.	Примеч.
Материалы				
1		Уголок 50x5 ГОСТ 8509-93 С245 ГОСТ 27772-88 l=7100	1	
2		Лист Б-ПН-3.0 ГОСТ 19904-90 Ст3 ГОСТ 16523-97 1188x2360	1	
3		Полоса 8x45-В-ГОСТ 103-76 С245 ГОСТ 27772-88 l=1188	4	
4		Лист Б-ПН-2.0 ГОСТ 19904-90 Ст3 ГОСТ 16523-97 150x1543	1	
5		Лист Б-ПН-2.0 ГОСТ 19904-90 Ст3 ГОСТ 16523-97 150x1178	1	
6		Труба 15x2,35 ГОСТ 3262-75 l=75	3	
7		Уголок 50x5 ГОСТ 8509-93 С245 ГОСТ 27772-88 l=50	1	

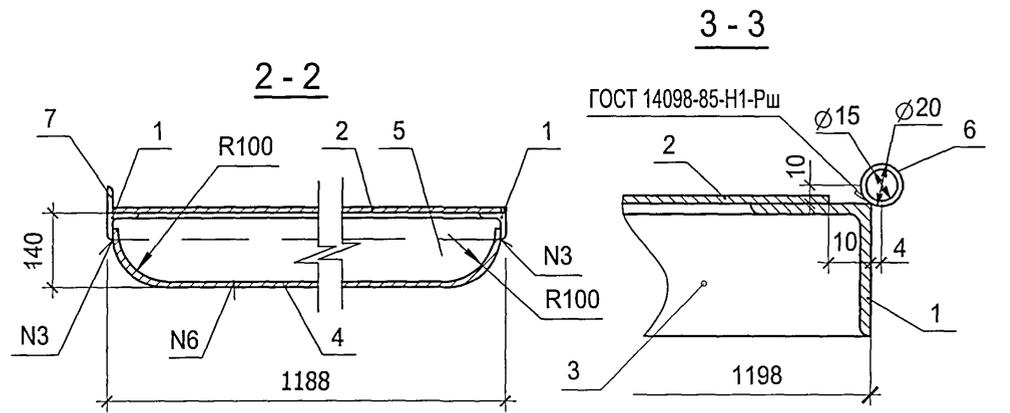

Привязан		
Инв. №		




407-3-682.09 - АС.И - В1ПЛ					
Изм.	Кол. уч.	Лист	№ док.	Подпись	Дата
ГИП		Сикорская		<i>[Signature]</i>	
Н. контр.		Сикорская		<i>[Signature]</i>	
Исполн.		Кушникова		<i>[Signature]</i>	
Исполн.		Морозова		<i>[Signature]</i>	
Ворота В1. Полотно левое.					
Стадия		Масса	Масштаб		
Р		118,0	1:10		
Лист 1		Листов 2			
Проектный институт ГИПРОКОММУНЭНЕРГО г. Иваново					

Ц00663-01 33 формат А4

Типовой проект
407-3 - 682.09
Альбом 1

Согласовано

И/в. № подл.	Подпись и дата	Взам. инв. №

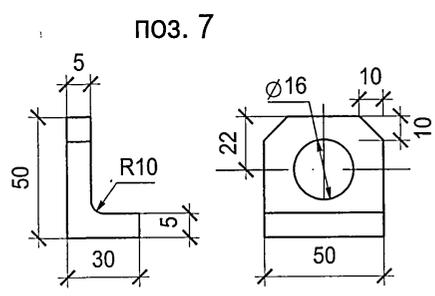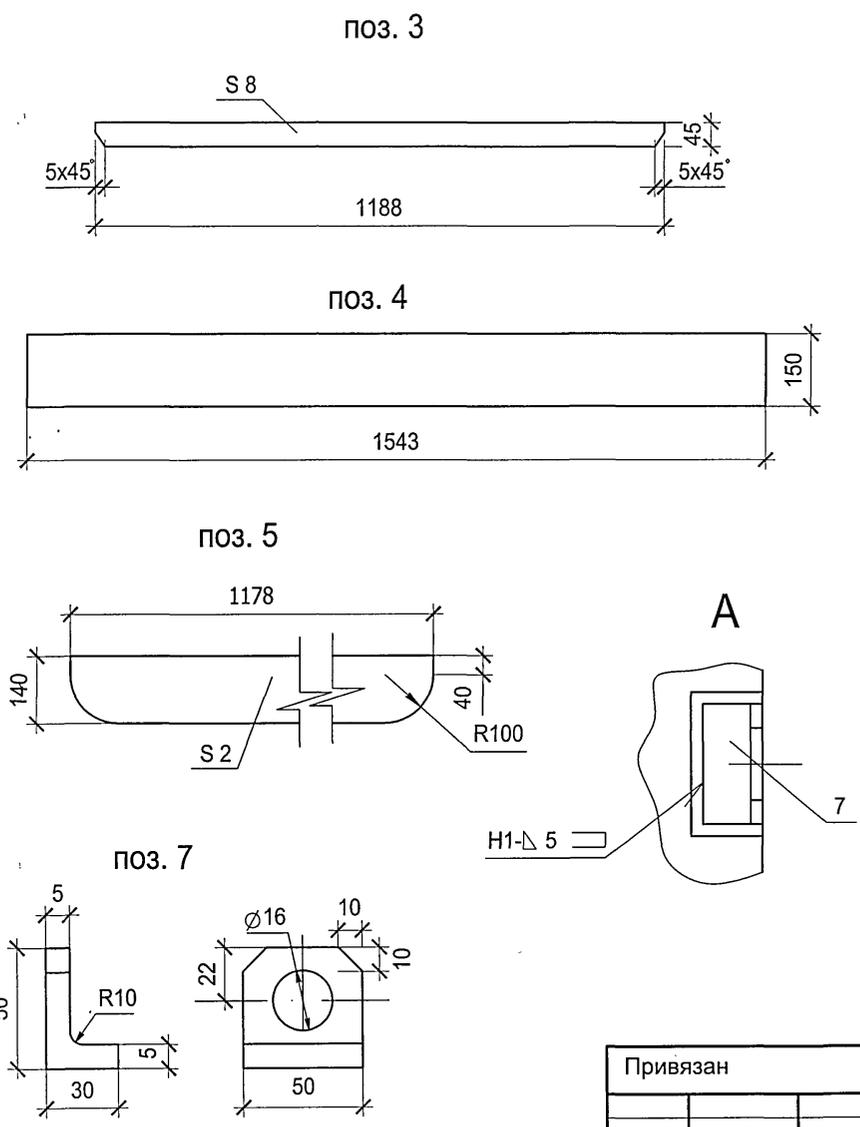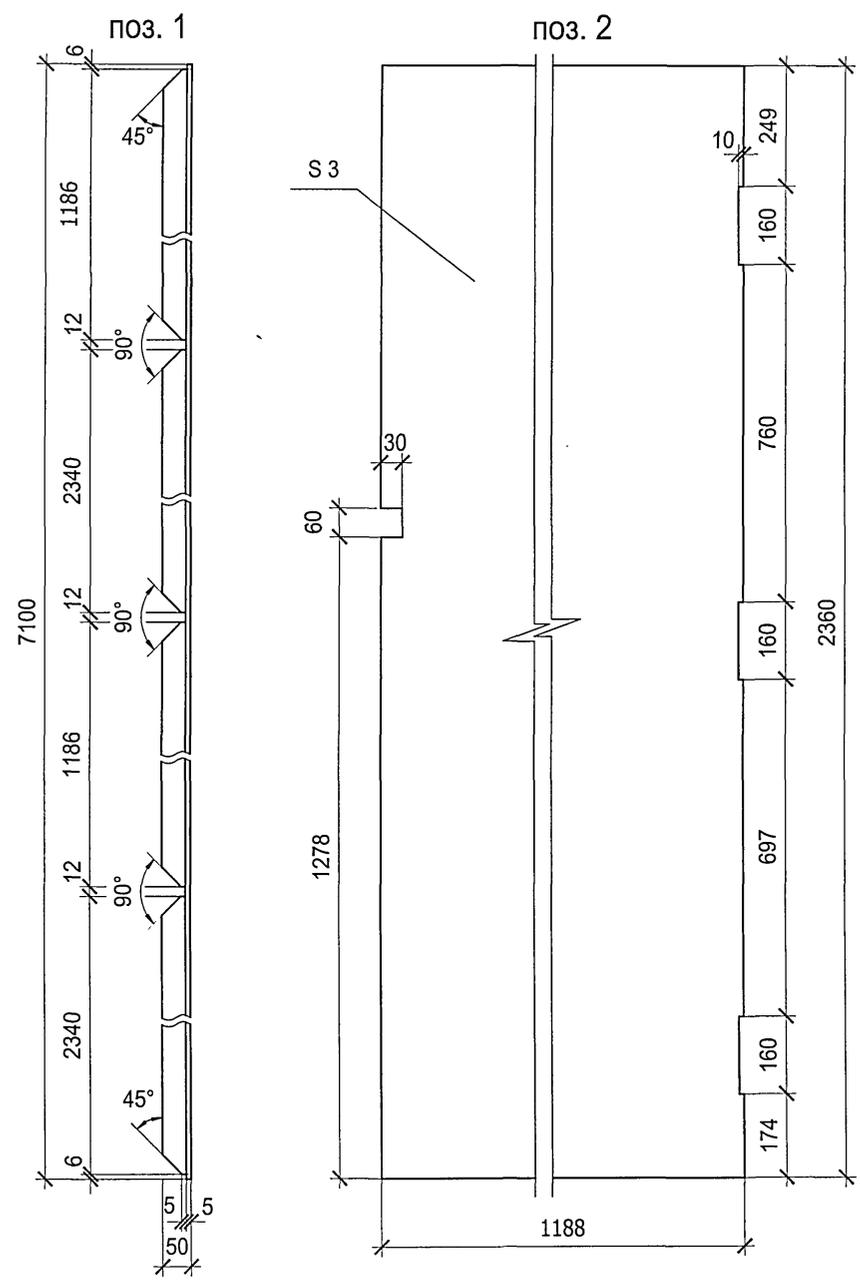




Привязан			
Инв. №			

Изм.	Кол.уч.	Лист	№ док.	Подпись	Дата	Лист
						2

ТП 407-3-682.09 - АС.И-В1ПЛ

Ц 00663-01 34 формат А3

407-3-682.09
Альбом 1

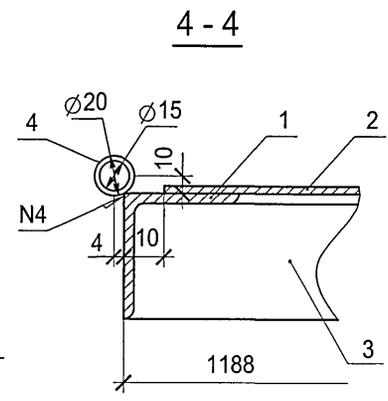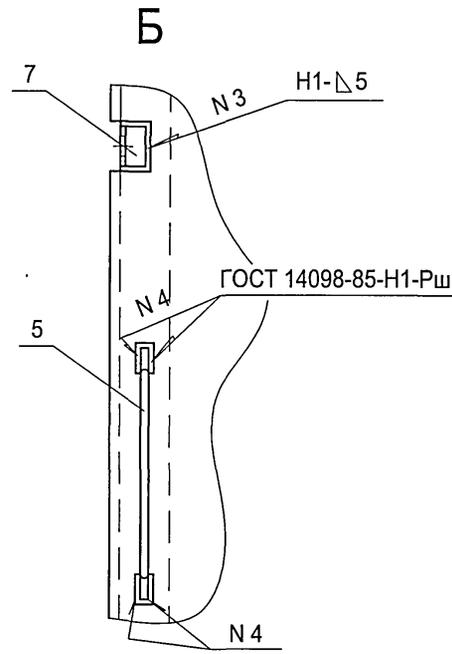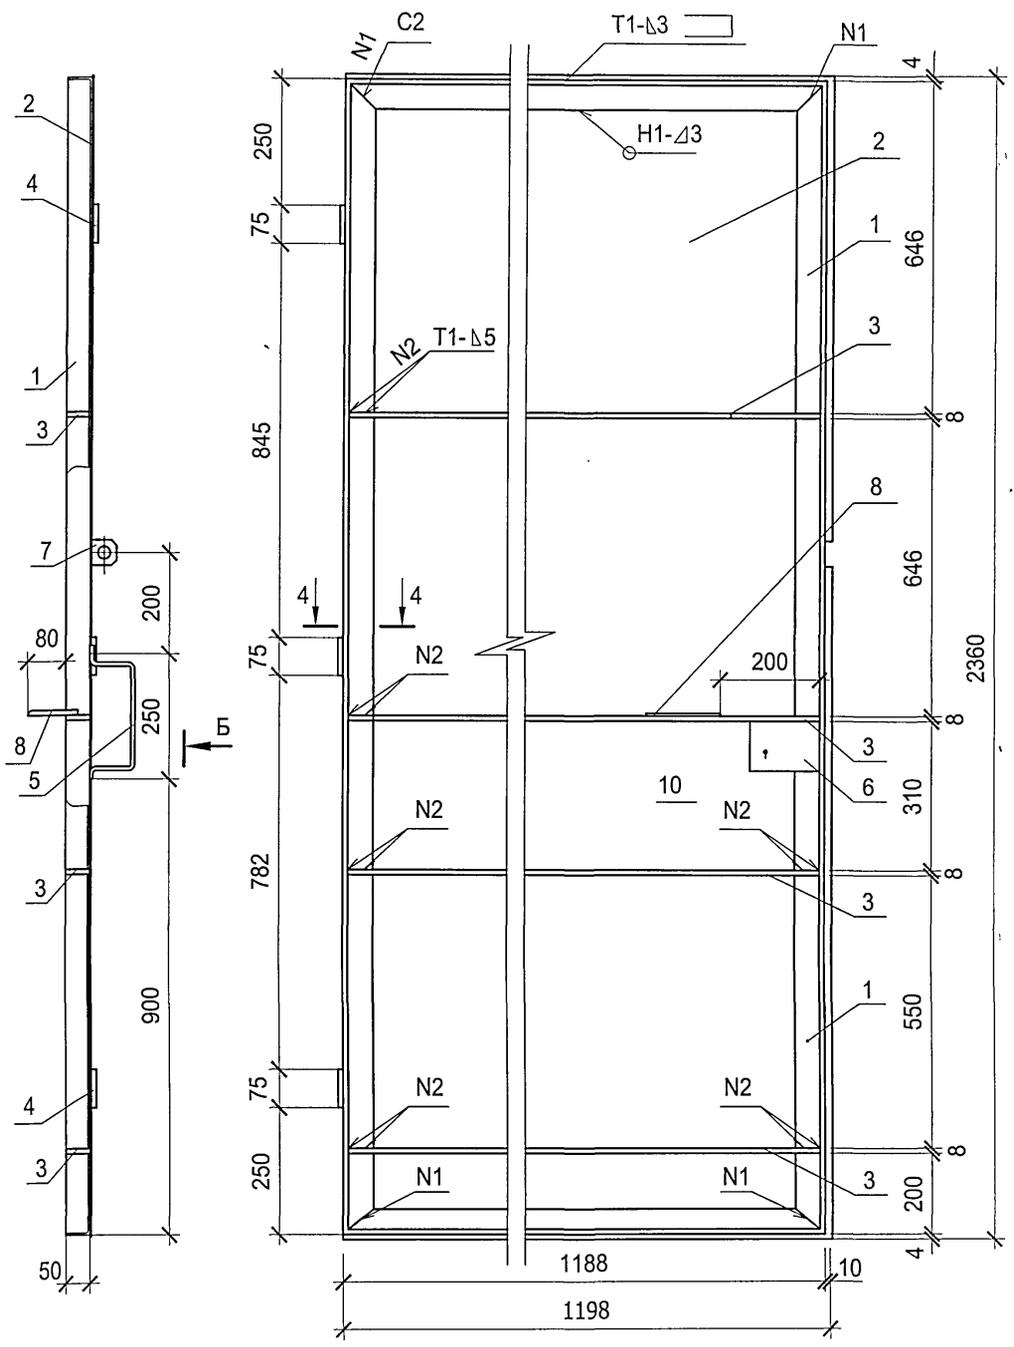

Привязан			
Инв. №			

407-3-682.09 - АС.И - В1ПП						
Ворота В1. Полотно правое.				Стадия	Масса	Масштаб
				Р	112,0	1:10
				Лист 1	Листов 2	
				Проектный институт ГИПРОКОММУНЭНЕРГО г. Иваново		

400663-01 35 формат А4






Типовой проект
407-3 - 682.09
Альбом 1

Согласовано

Взам. инв. №

Подпись и дата

Инв. № подл.

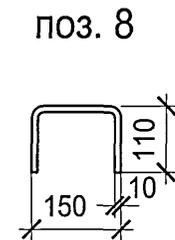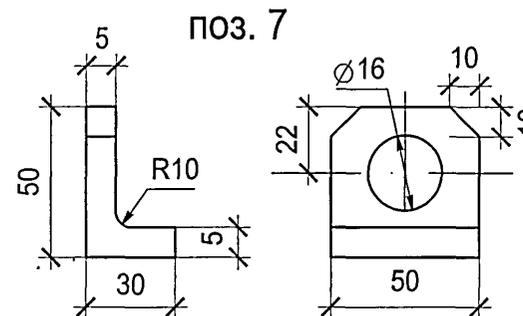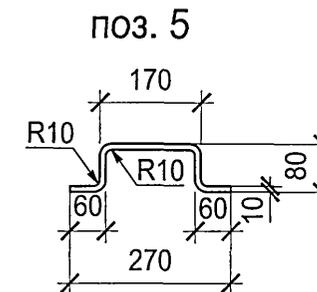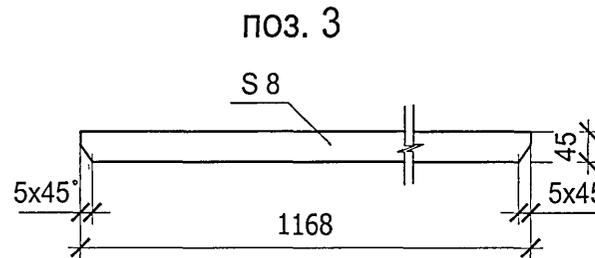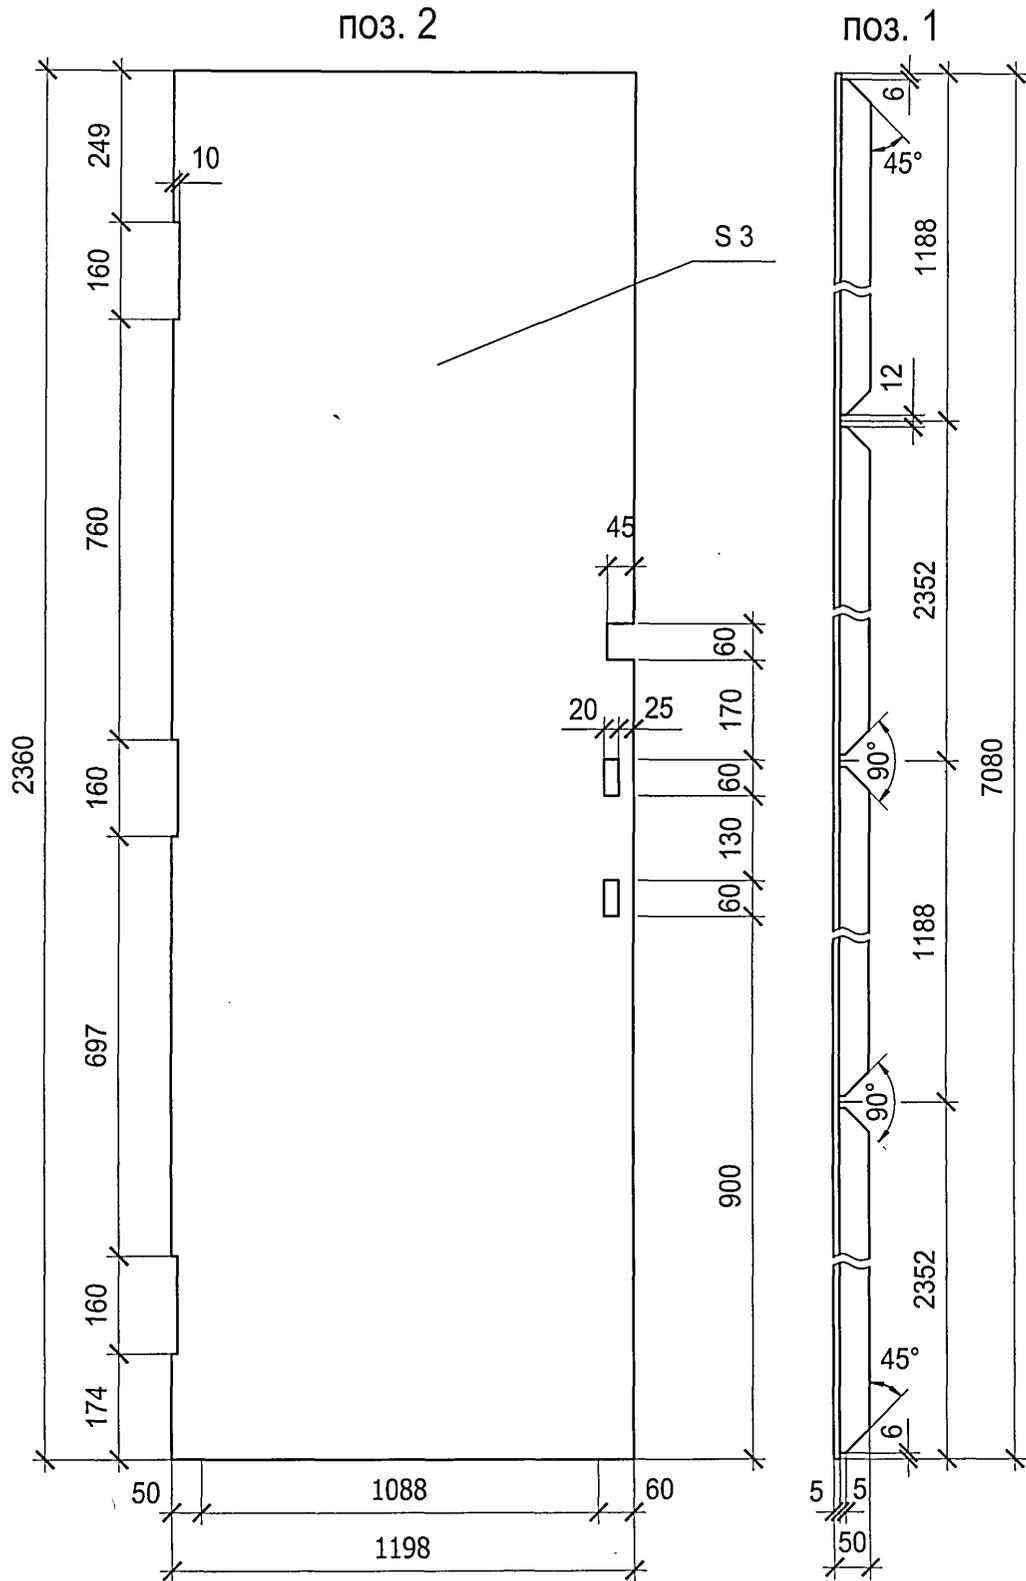

Поз.	Обозначение	Наименование	Кол.	Примеч.
<u>Материалы</u>				
1		Уголок 50x5 ГОСТ 8509-93 С245 ГОСТ 27772-88 l=7080	1	
2		Лист Б-ПН-3.0 ГОСТ 19904-90 Ст3 ГОСТ 16523-97 1198x2360	1	
3		Полоса 8x45-В-ГОСТ 103-76 С245 ГОСТ 27772-88 l=1168	4	
4		Труба 15x2,35 ГОСТ 3262-75 l=75	3	
5		Круг 10-В-ГОСТ 2590-88 С245 ГОСТ 27772-88 l=450	1	
6		Полоса 5x95-В-ГОСТ 103-76 С245 ГОСТ 27772-88 l=137	1	
7		Уголок 50x5 ГОСТ 8509-93 С245 ГОСТ 27772-88 l=50	1	
8		Круг 10-В-ГОСТ 2590-88 С245 ГОСТ 27772-88 l=370	1	

Привязан			
Инв. №			

Изм.	Кол.уч.	Лист	№ док.	Подпись	Дата

ТП 407-3-682.09 - АС.И-В1ПП

Лист
2



Типовой проект
407-3-682.09
Альбом 1

Согласовано

Взам. инв. №


Подпись и дата

Инв. № подл.

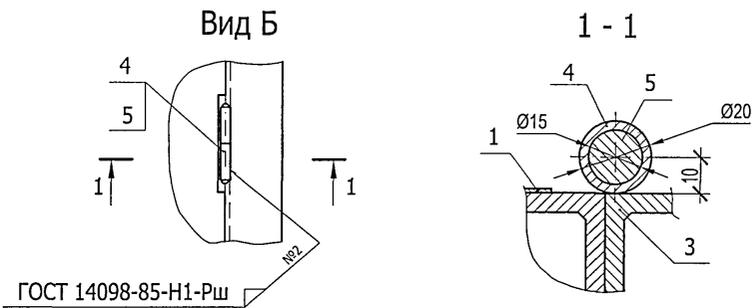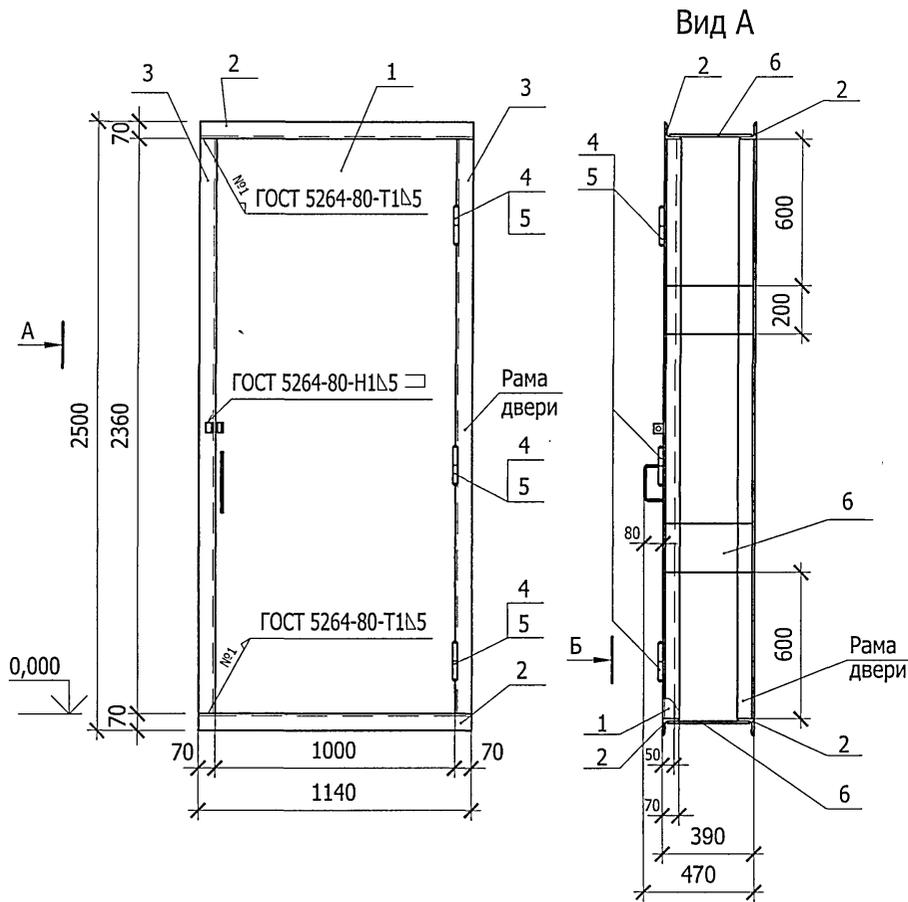

Поз.	Обозначение	Наименование	Кол.	Примеч.
<u>Сборочные единицы</u>				
1	407-3-682.09-АС.И-Д1ПД	Дверной блок Д1. Полотно дверное	1	
<u>Материалы</u>				
2		Уголок 70x5 ГОСТ 8509-93 С235 ГОСТ 27772-88 l = 1140	4	
3		Уголок 70x5 ГОСТ 8509-93 С235 ГОСТ 27772-88 l = 2360	4	
4		Труба 15x2,35 ГОСТ 3262-75 l = 75	8	
5		Круг 20-В ГОСТ 2590-88 С245 ГОСТ 27772-88 l = 158	6	
6		Полоса 8x200-В ГОСТ 103-76 С245 ГОСТ 27772-88 l = 375	6	

ПОЗ. 4

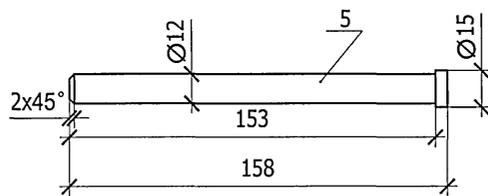

Привязан					
Изм.	Кол. уч.	Лист	№ док.	Подпись	Дата
				Сикорская	
				Н. контр. Сикорская	
				Исполн. Кушникова	
				Исполн. Морозова	
Инв. №					

ТП 407-3-682.09 - АС.И - Д1

Дверной блок Д1.
Общий вид.

Стадия	Масса	Масштаб
Р	107,0	1:20
Лист	Листов 1	


Проектный институт
ГИПРОКОММУНЭНЕРГО
г. Иваново

400663-01 37 формат А3


Типовой проект
407-3-682.09
Альбом 1

Согласовано	

Изм. №	подл.	Подпись и дата	Взам. инв. №

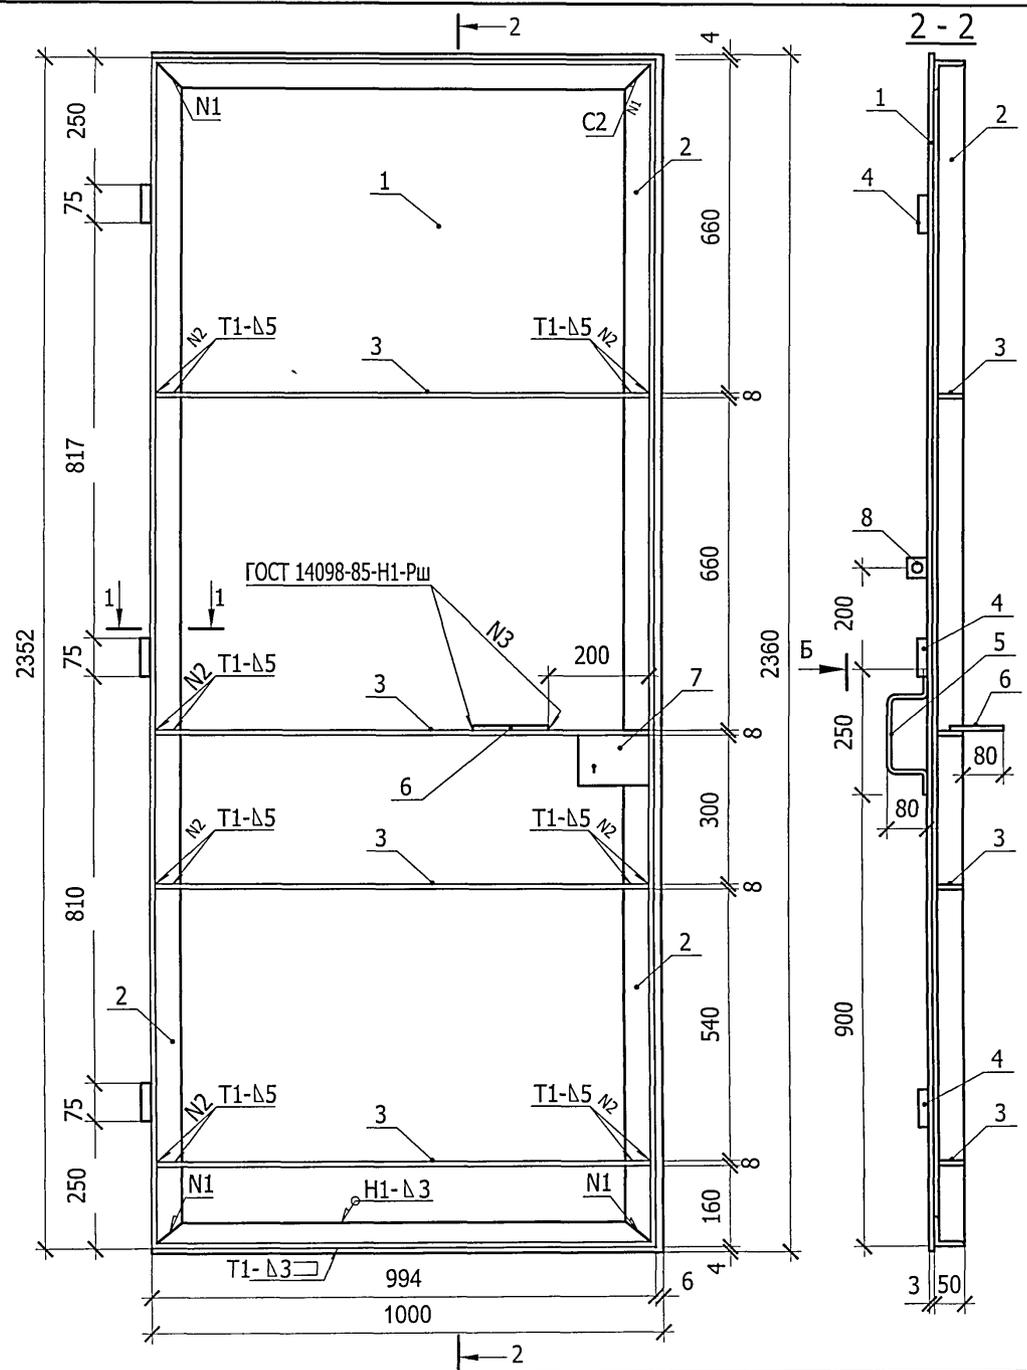

Поз.	Обозначение	Наименование	Кол.	Примеч.
Материалы				
1		Лист Б-ПН-3.0 ГОСТ 19904-90 Ст3 ГОСТ 16523-97 2360x1000	1	
2		Уголок 50x5 ГОСТ 8509-93 С245 ГОСТ 27772-88 l=6692	1	
3		Полоса 8x45-В-ГОСТ 103-76 С245 ГОСТ 27772-88 l=984	4	
4		Труба 15x2,35 ГОСТ 3262-75 l=75	3	
5		Круг 10-В-ГОСТ 2590-88 С245 ГОСТ 27772-88 l=400	1	
6		Круг 10-В-ГОСТ 2590-88 С245 ГОСТ 27772-88 l=370	1	
7		Полоса 5x95-В-ГОСТ 103-76 С245 ГОСТ 27772-88 l=137	1	
8		Уголок 50x5 ГОСТ 8509-93 С245 ГОСТ 27772-88 l=50	1	

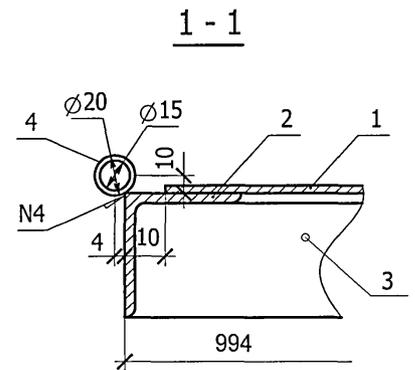

Привязан			
Инв. №			

ТП 407-3-682.09 - АС.И-Д1ПД					
Дверной блок Д1. Дверное полотно.					
Изм.	Кол. уч.	Лист	№ док.	Подпись	Дата
ГИП				Сикорская	
Н. контр.				Сикорская	
Исполн.				Кушникова	
Исполн.				Морозова	
Стадия			Масса	Масштаб	
Р			95,5	1:20	
Лист 1		Листов 2			
Проектный институт ГИПРОКОММУНЭНЕРГО г. Иваново					


Ц00663-01 38 формат А3

Типовой проект
407-3 - 682.09
Альбом 1


Согласовано

Инв. № подл. Подпись и дата. Взам. инв. №


ПОЗ. 1

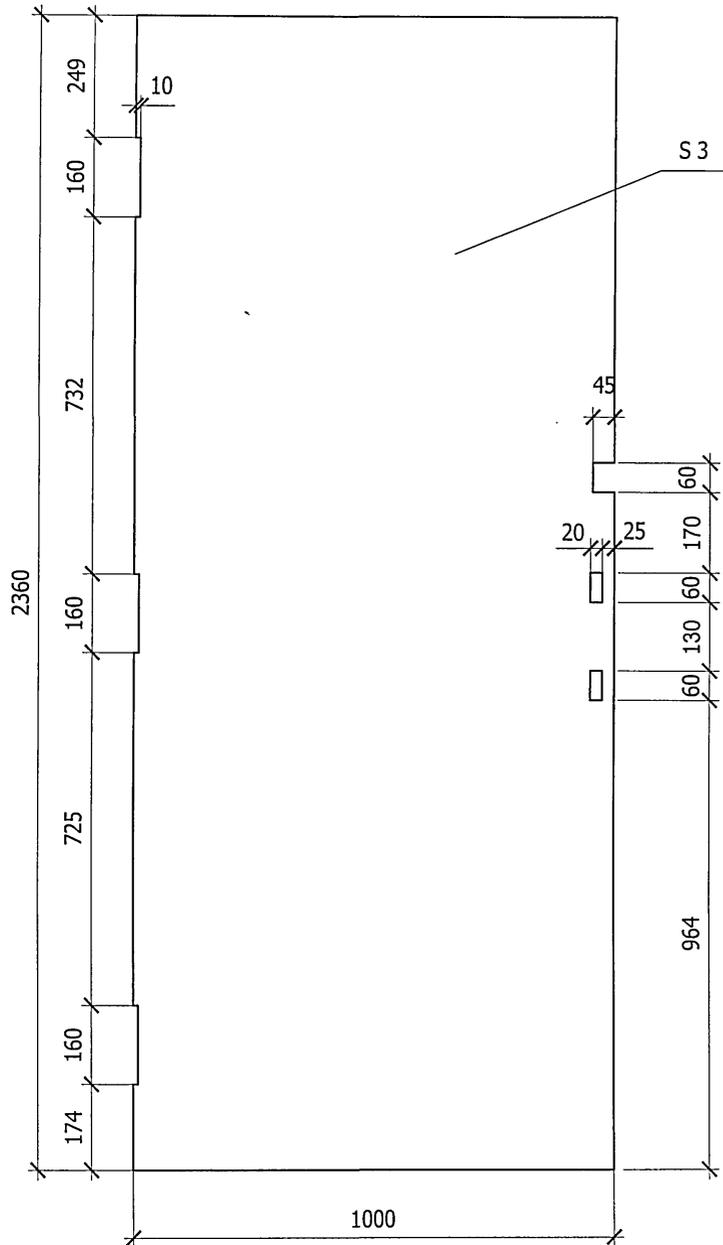


ПОЗ. 2

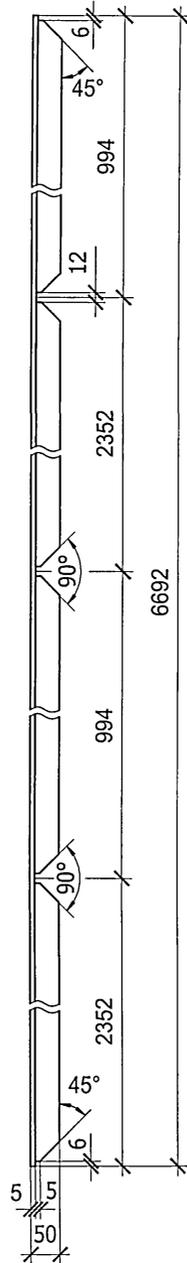


ПОЗ. 3

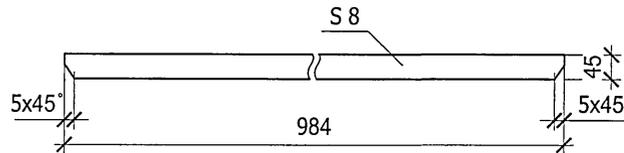


ПОЗ. 6

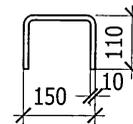


ПОЗ. 5

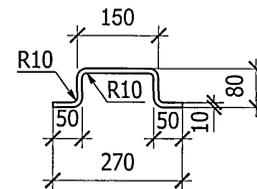

Б

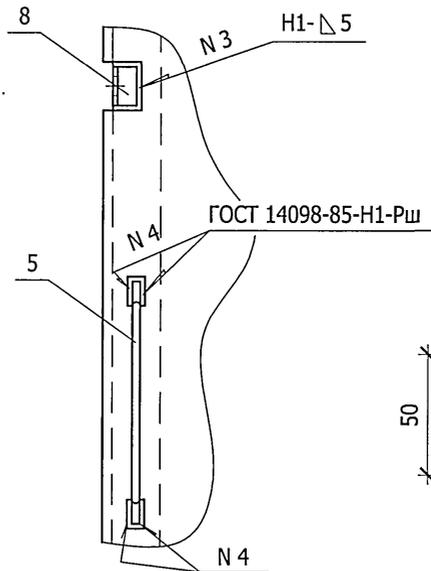

ПОЗ. 8

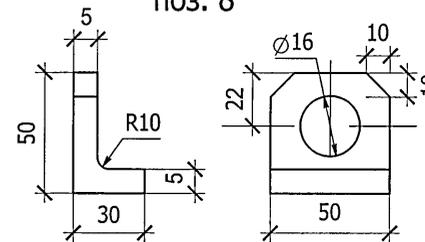

Привязан

Инв. №


Изм.	Кол.уч.	Лист	№ док.	Подпись	Дата

ТП 407-3-682.09 - АС.И-Д1ПД


Лист
2

400663-01 39 формат А3


Решетка

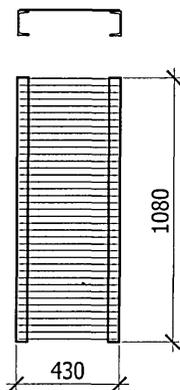

Расположение решеток в маслоприемнике

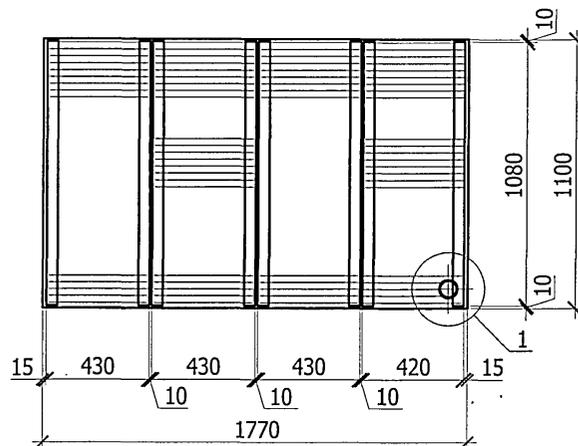


1-1

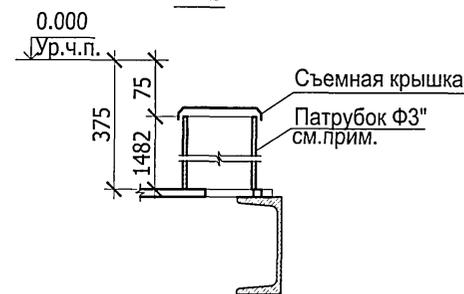


Закладная деталь ЗД-1


Вид А

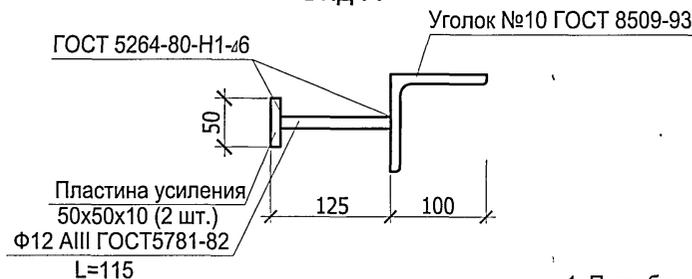

А

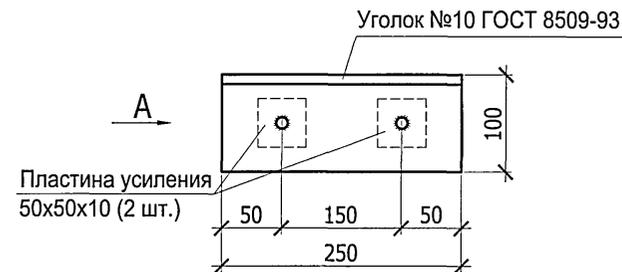

1

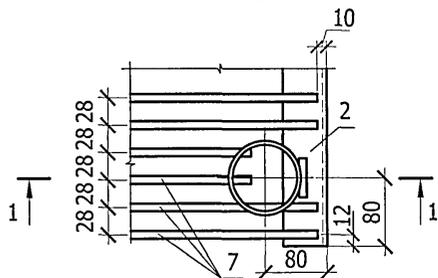

1. Патрубок для удаления масла приваривают над углубленной частью маслоприемника после установки решетки.
2. Масса одной секции решетки - 24.9 кг.

Инв. №, подл.	Подпись и дата	Взам. инв. №
---------------	----------------	--------------

						ТП 407-3-682.09-АС.И-ЗД-1									
Привязан						Изм.	Кол.уч.	Лист	№ док	Подпись	Дата	Трансформаторная подстанция 10(6)/0,4 кВ с двумя трансформаторами мощностью до 1250 кВА на базе оборудования ЗАО "ПЭЗМИ"	Стадия	Лист	Листов
						ГИП				Сикорская			Р	18	
						Н. контр.				Сикорская					
						Исполн.				Марьяганова					
						Исполн.				Морозова					
						Исполн.				Кушникова					
Инв. №						Металлическая решетка для маслоприемника. Закладная деталь ЗД-1						Проектный институт ГИПРОКОММУНЭНЕРГО г. Иваново			

40663-01

41

Формат А3