ПП 2

Ру =12,4кВт
Кс =0,9
Рр =11,2кВт
Iр =19 А
cos φ = 0,86

Данные питающей сети

Распределительный шкаф

Аппарат ввода, ток расцепления, А

Напряжение, В; Установленная мощность; Расчетный ток, А

Аппарат отходящей линии, ток расцепления, А.

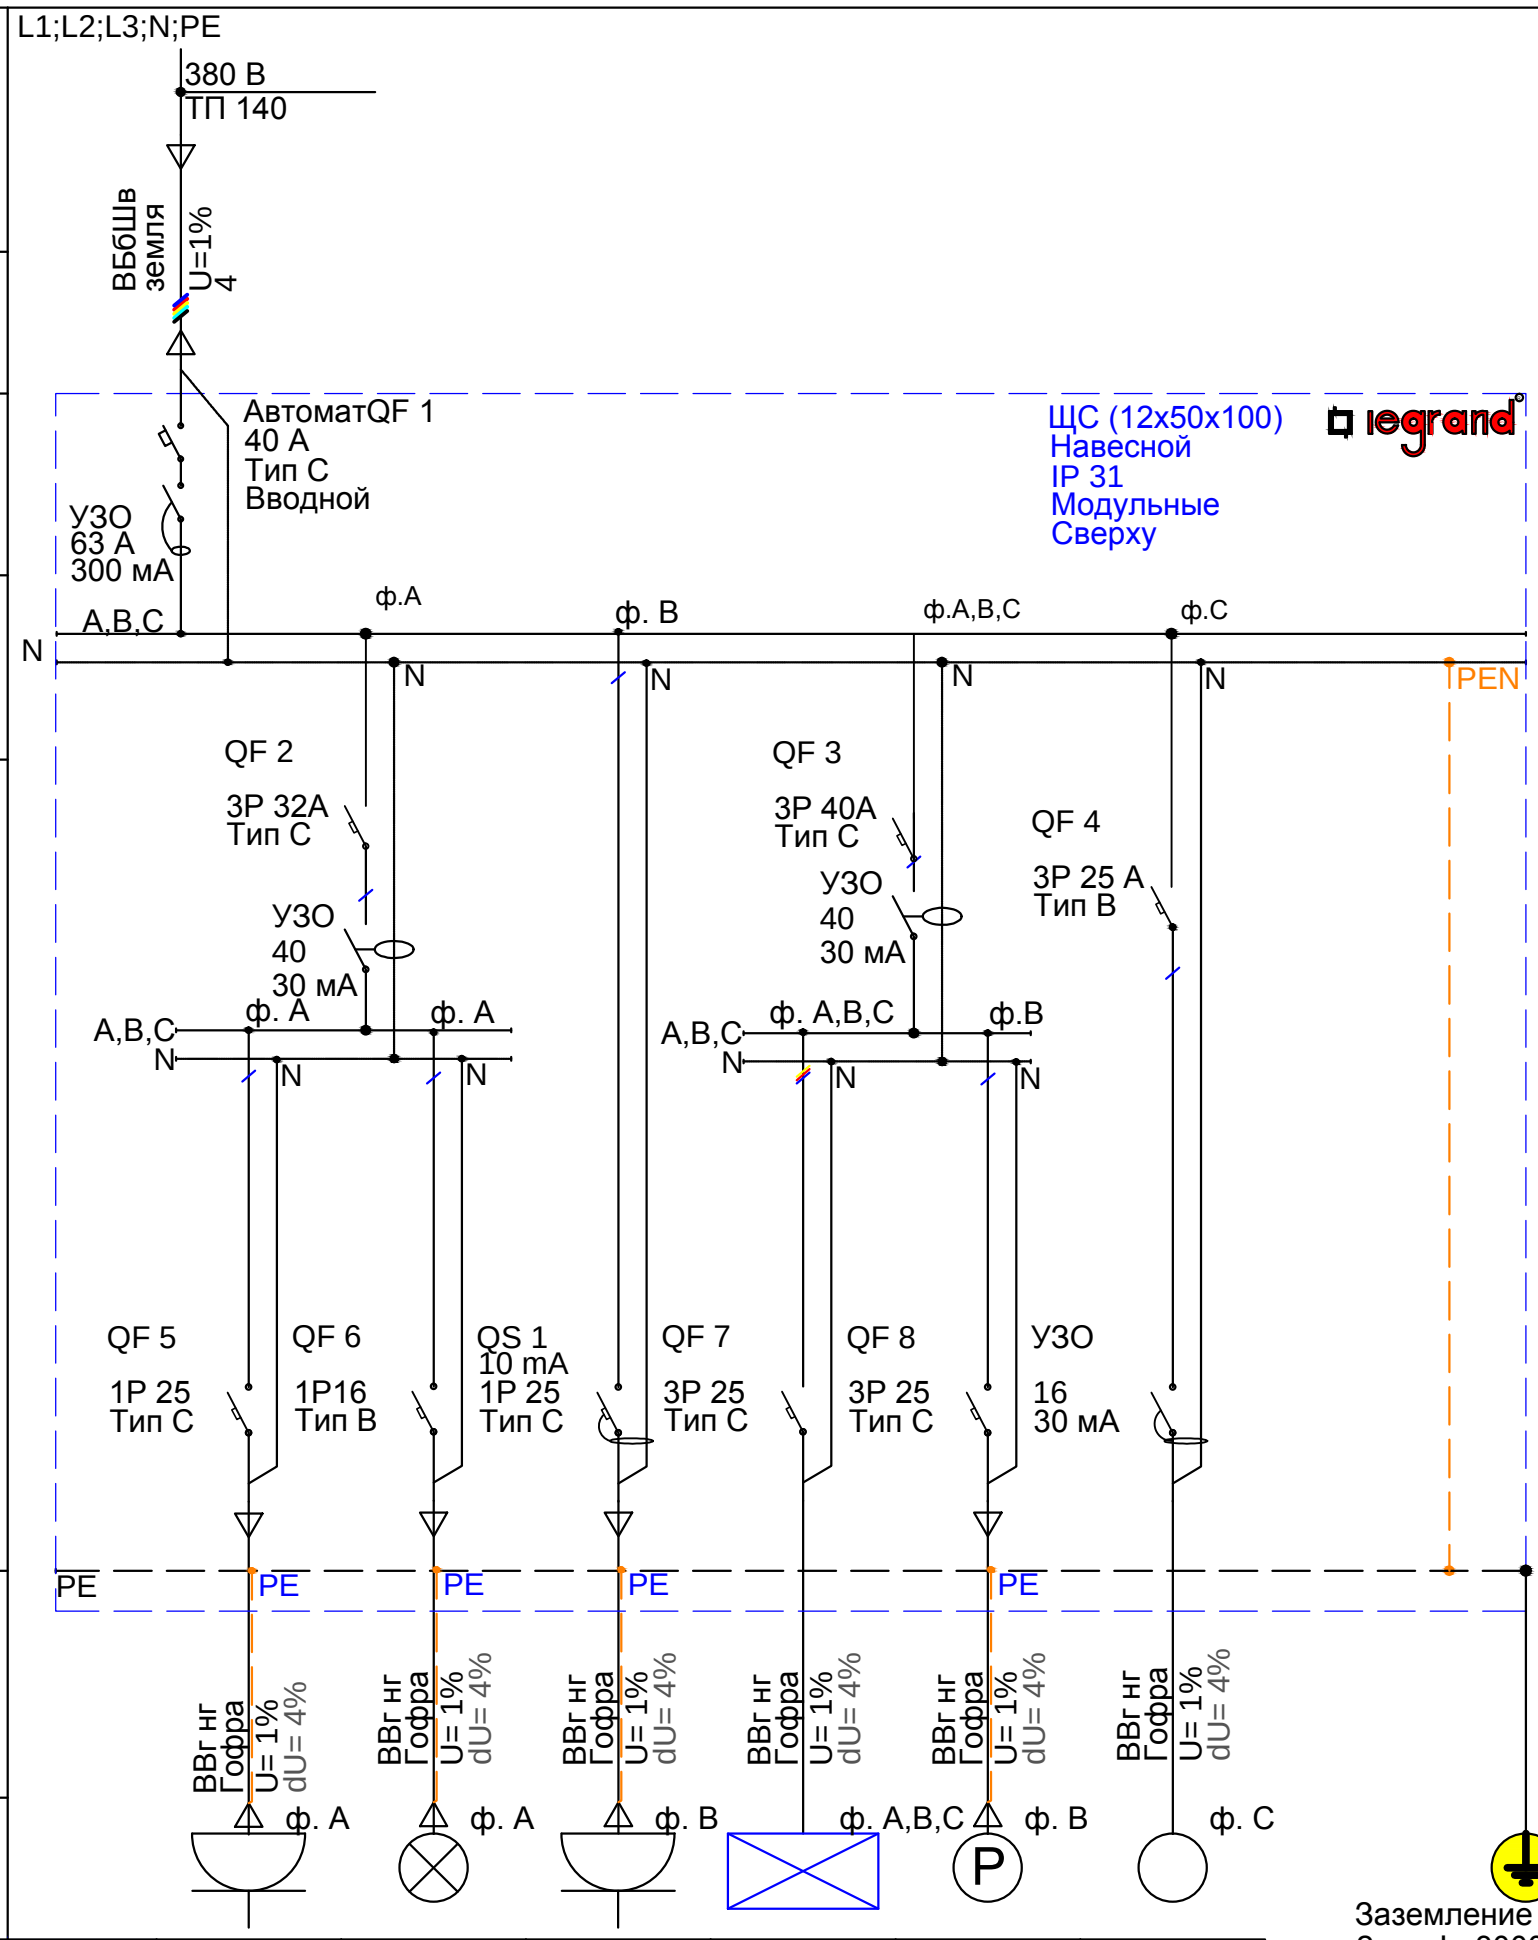

Проводник

Обозначение; марка; кол-во жил; сечение мм. кв.; длина, м

Диаметр, мм; длина, м

Условное обозначение

Электроприемник

Номер по плану	Гр. 1	Гр. 1	Гр. 1	Гр. 1	Гр. 1	Гр. 1
Номинальная мощность, кВт.	P= 1 кВт	P= 1 кВт	P= 1 кВт	P= 1 кВт	P= 1 кВт	P= 1 кВт
Номинальный ток, А / Пусковой ток, А	I= 1 А	I= 1 А	I= 1 А	I= 1 А	I= 1 А	I= 1 А
Категория	3	3	3	3	3	3
Наименование потребителя по плану	Комната 2;4	Освещение	Стиральная машина	Аварийное освещение	Резерв	Освещение

Согласовано:

Взам.инв.№

Подпись и дата

Инв.№ подл.

Изм.	№уч	Лист	Док.	Подпись	Дата			
Разработал						Принципиальная однолинейная схема	Стадия	Лист	Листов
Проверил							Р	3	
Нач.отдела									
ГИП									
Н.контр.									