


|              |                |              |                |          |  |         |
|--------------|----------------|--------------|----------------|----------|--|---------|
|              |                |              |                |          |  |         |
| інв. N ориг. | Підпись і дата | Взам. інв. N | Гл. спеціаліст | Зубченко |  | 08.12 г |
|              |                |              |                |          |  |         |

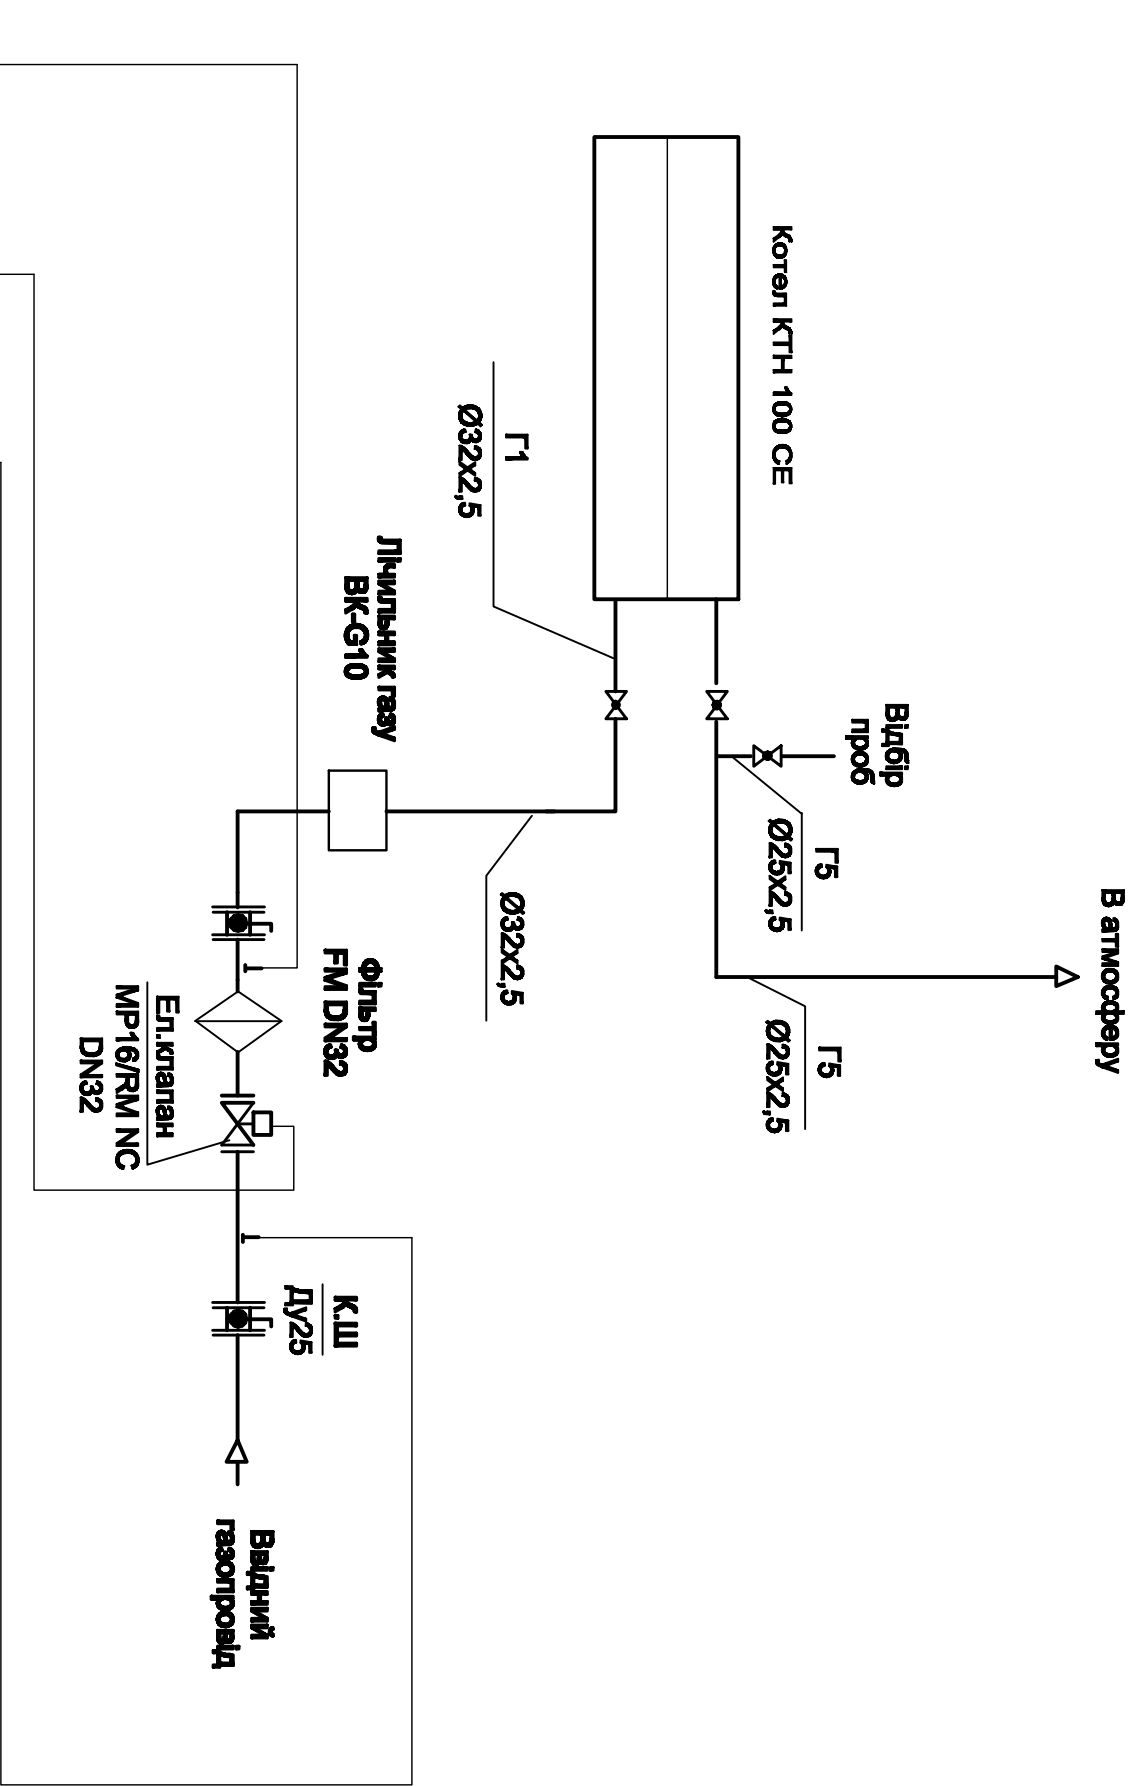

1. Схему електричних зовнішніх підключень автоматичного газопостачання див. аркуш 4.

| Прилади по місцю | Пульт контролю "Сигнал-1" |
|------------------|---------------------------|
|                  |                           |

[illegible]