


[illegible]

Поз.	Позначення	Найменування	Кіл.	Примітки
1	ГОСТ 103-73*	Штаба 4х40 мм	50	м
2	ГОСТ 2890-88	Круг В8	20	м
3	ГОСТ 109-73	Штаба 4х25 мм	15	м
4	ТУ 38-1453-78	Підтримувач шин заземлення К188 У2	30	шт
5	ГОСТ 7798-70*	Болт М12х45	11	шт
6	ГОСТ 11371-76*	Шайба 12	22	шт
7	ТУ550.1.11-43-85	Гайка-баранчик ГБМ-12	11	шт

ПЛАН ЗАЗЕМЛЕНИЯ.
М 1:100

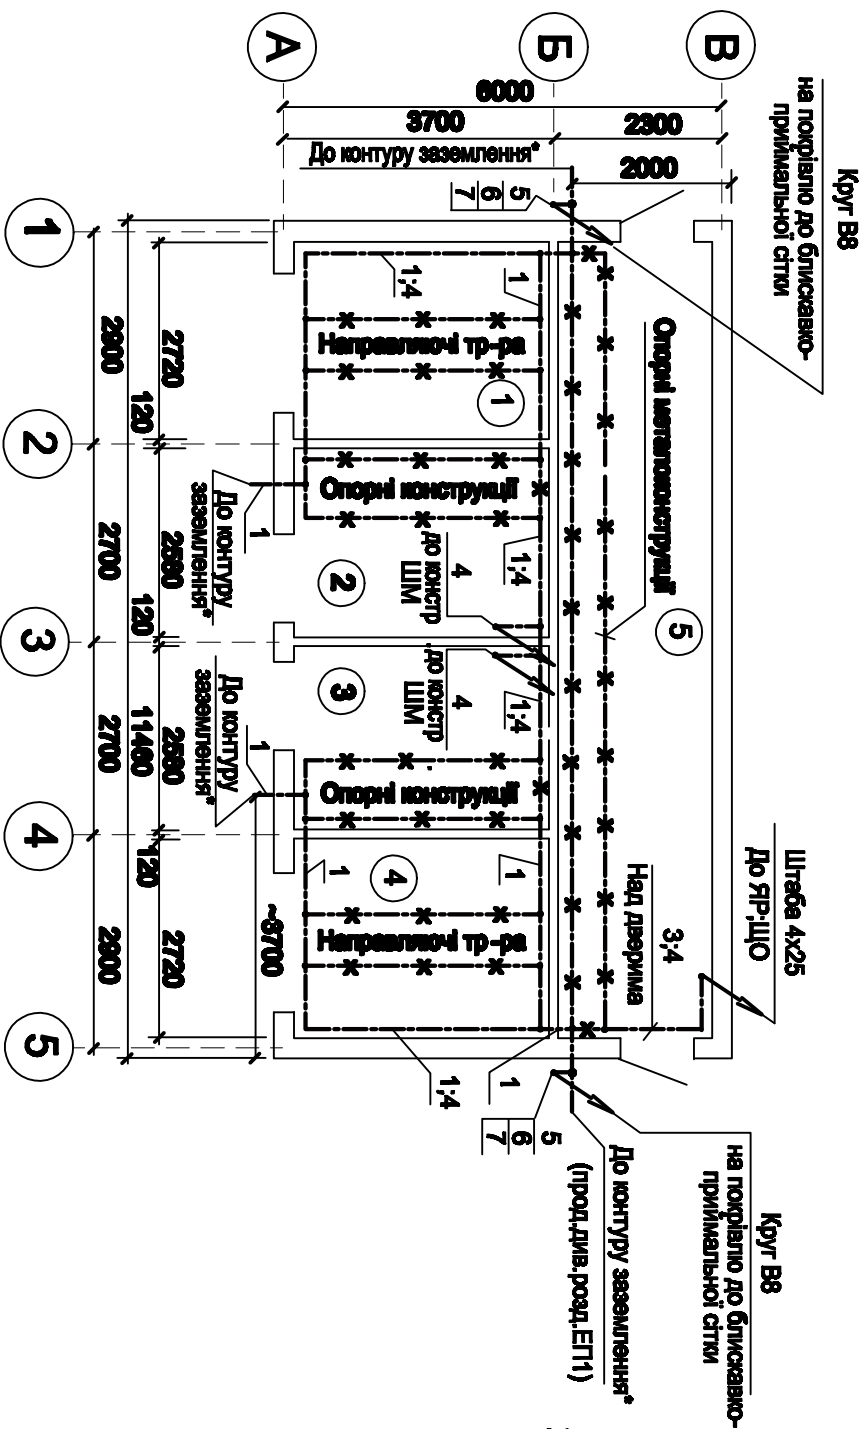

ЕКСПЛІКАЦІЯ ПРИМІЩЕНЬ.

№ по плану	Найменування приміщень
1	Камера трансформатора Т1
2	Розподільчий пристрій 6 кВ Т1
3	Розподільчий пристрій 6 кВ Т2
4	Камера трансформатора Т2
5	Розподільчий пристрій 0,4 кВ

[illegible]

ФОРМАТ А3