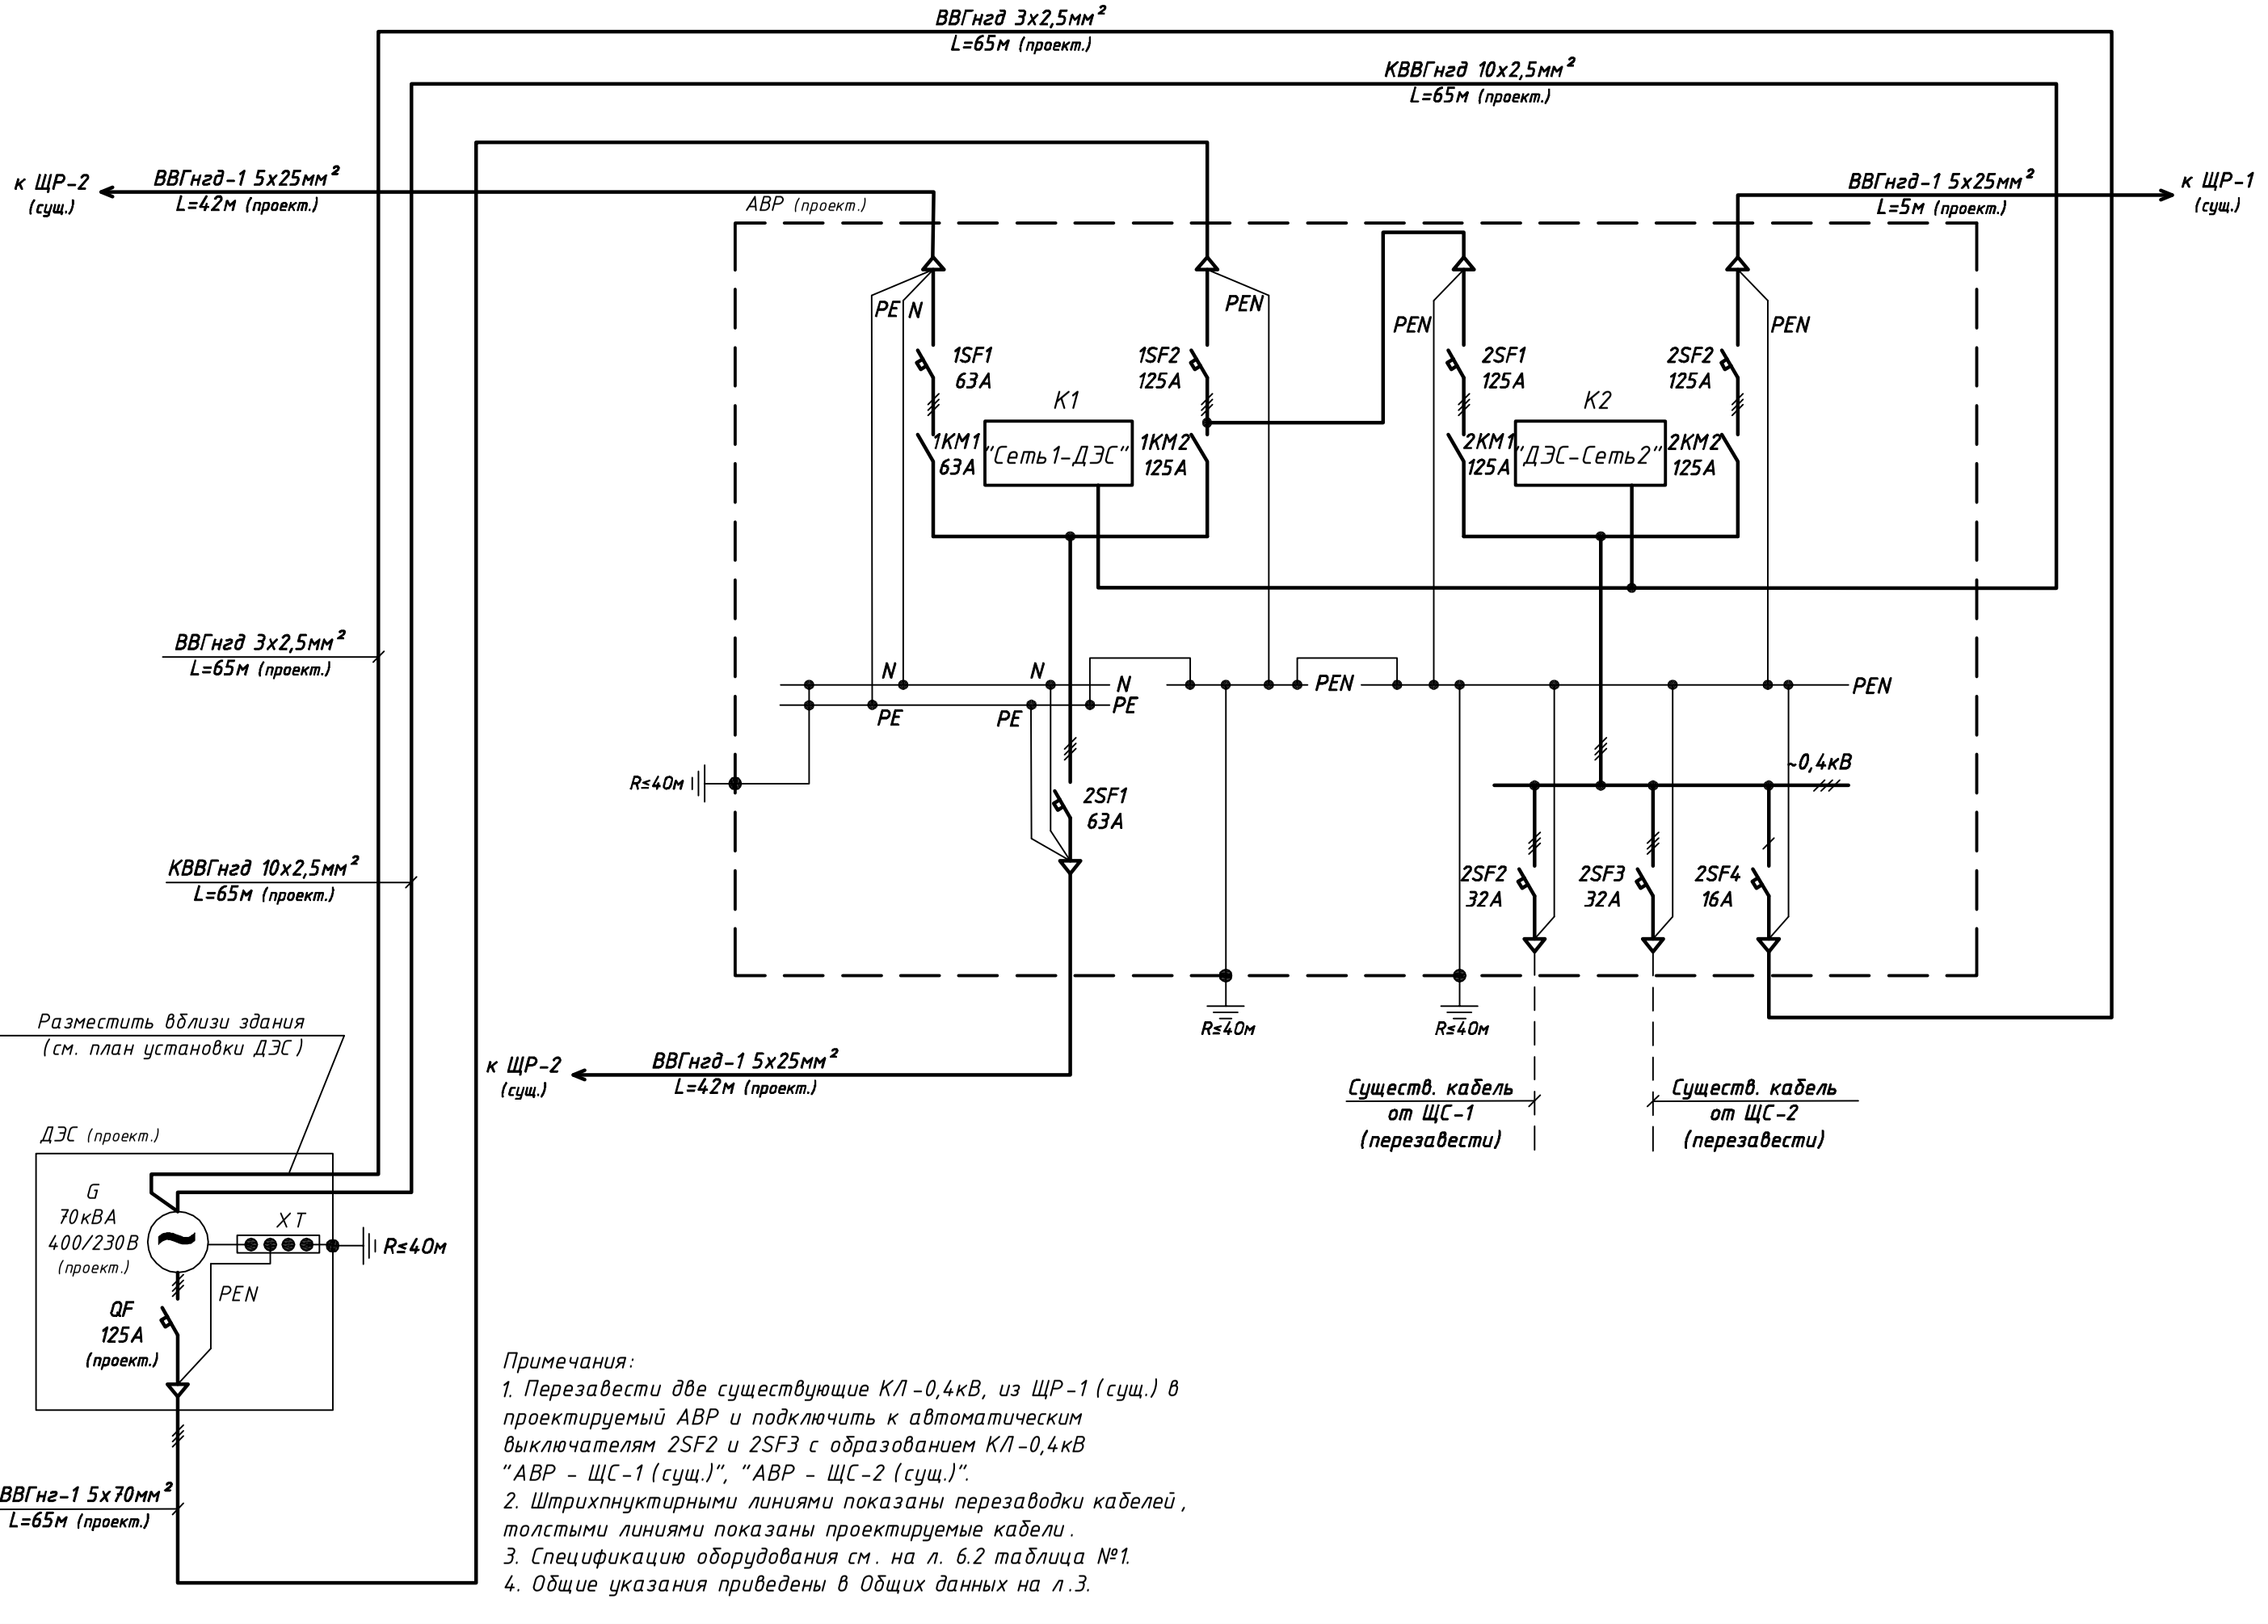

Примечания:

1. Перезавести две существующие КЛ-0,4кВ, из ЩР-1 (сущ.) в проектируемый АВР и подключить к автоматическим выключателям 2SF2 и 2SF3 с образованием КЛ-0,4кВ "АВР - ЩС-1 (сущ.)", "АВР - ЩС-2 (сущ.)".
2. Штрихпнуктирными линиями показаны перезаводки кабелей, толстыми линиями показаны проектируемые кабели.
3. Спецификацию оборудования см. на л. 6.2 таблица №1.
4. Общие указания приведены в Общих данных на л.3.

Взам. инв. №

Подпись и дата

Инв. № подл.