
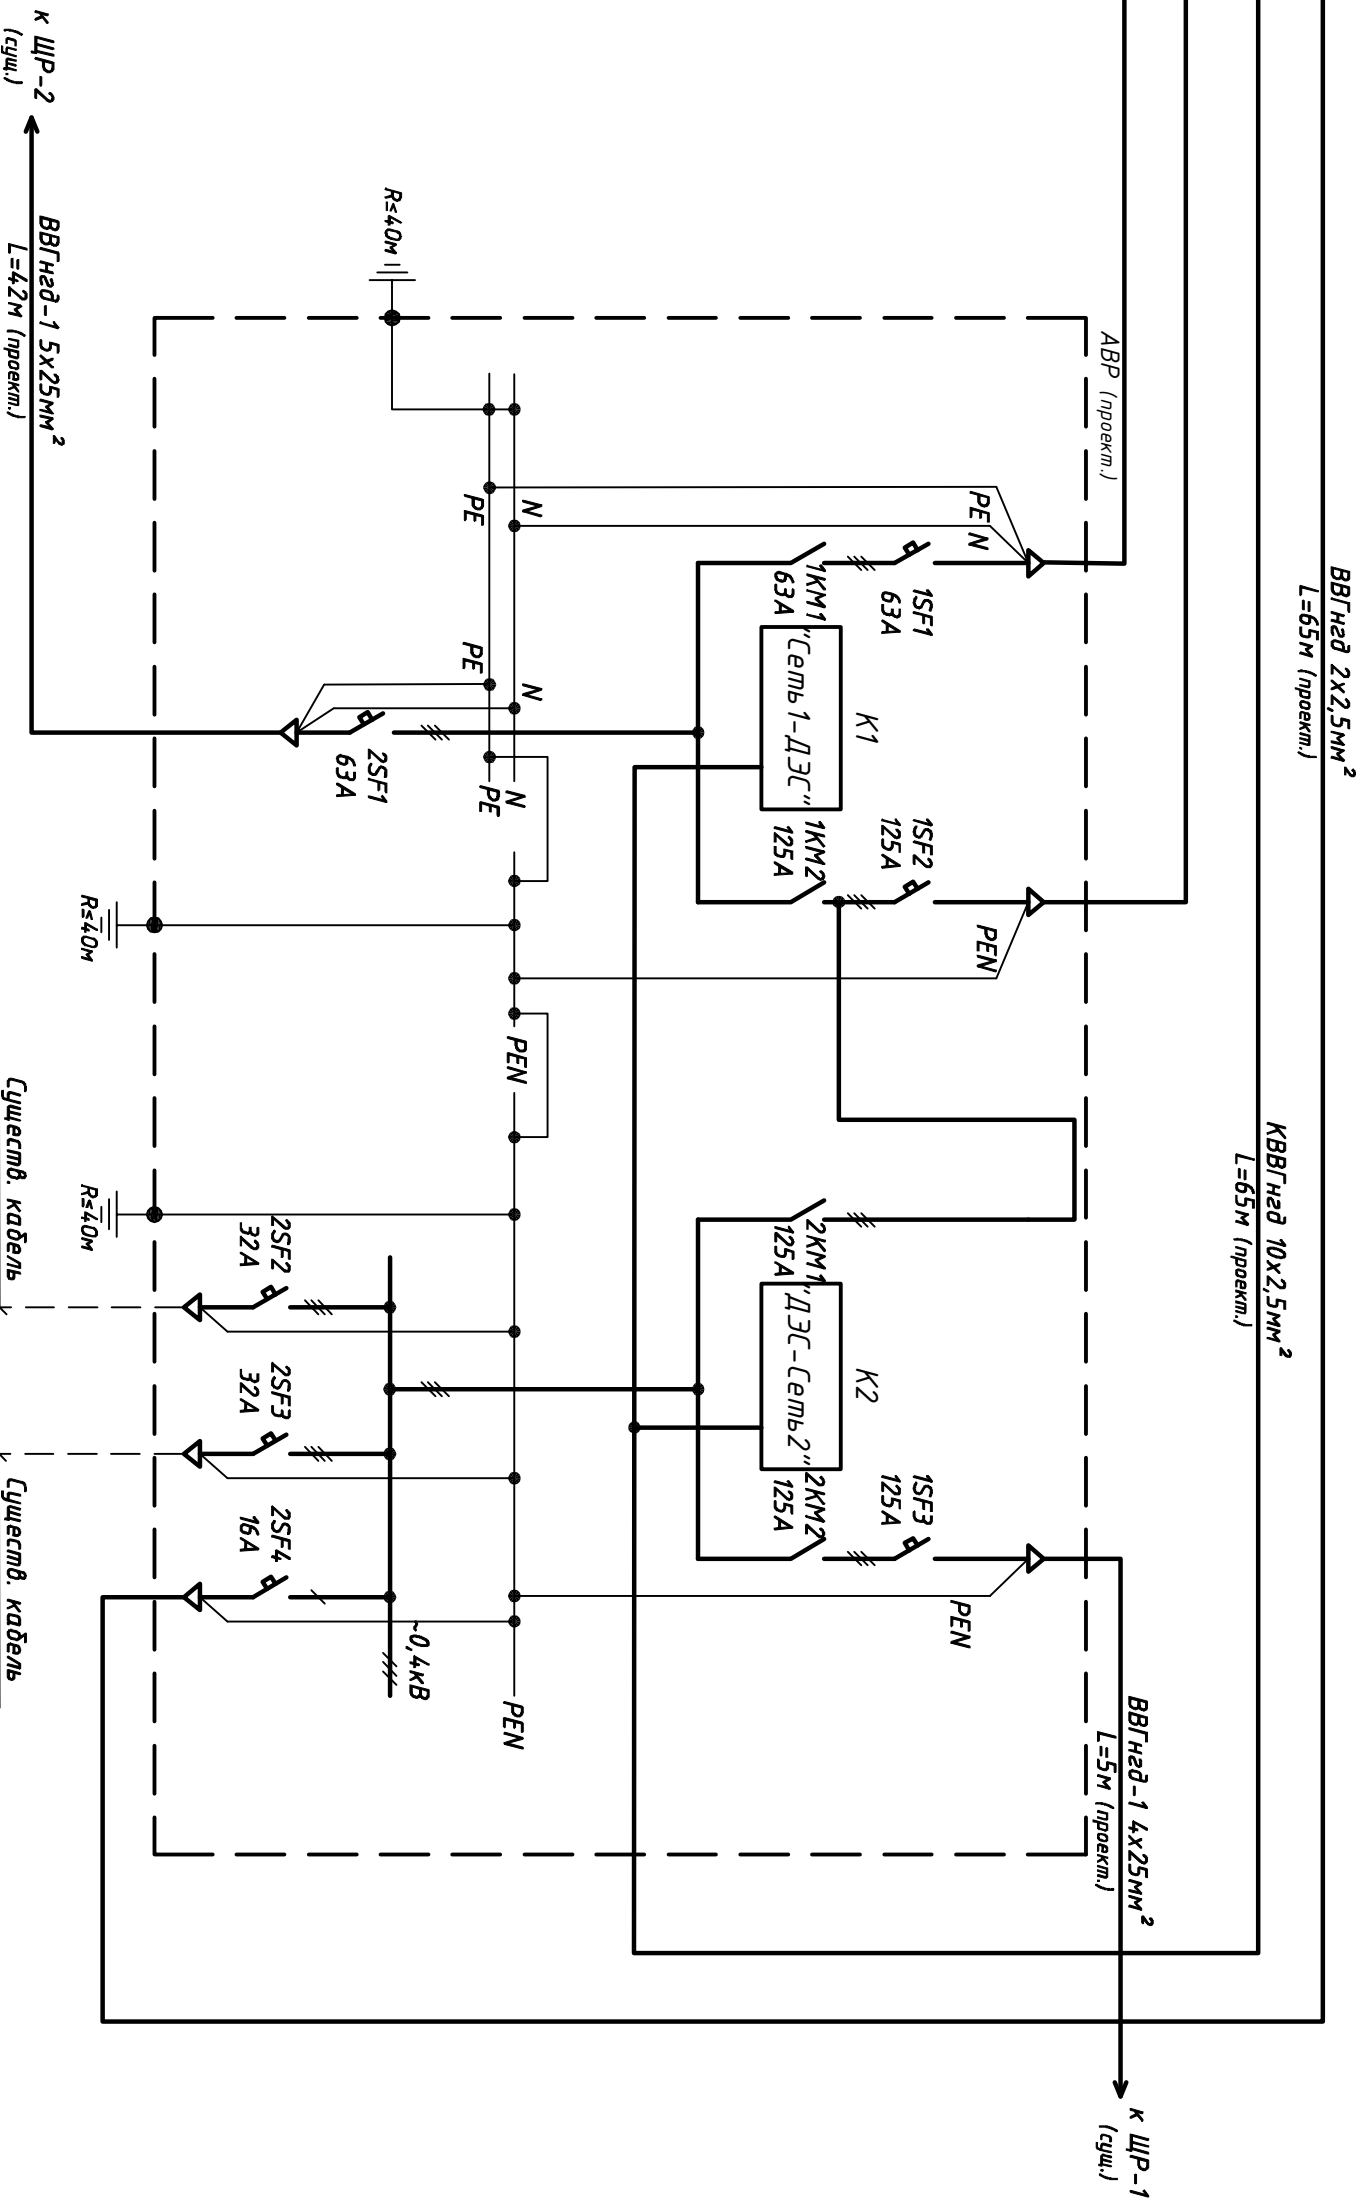


Инв. № подл.	Подпись и дата	Взам. инв. №

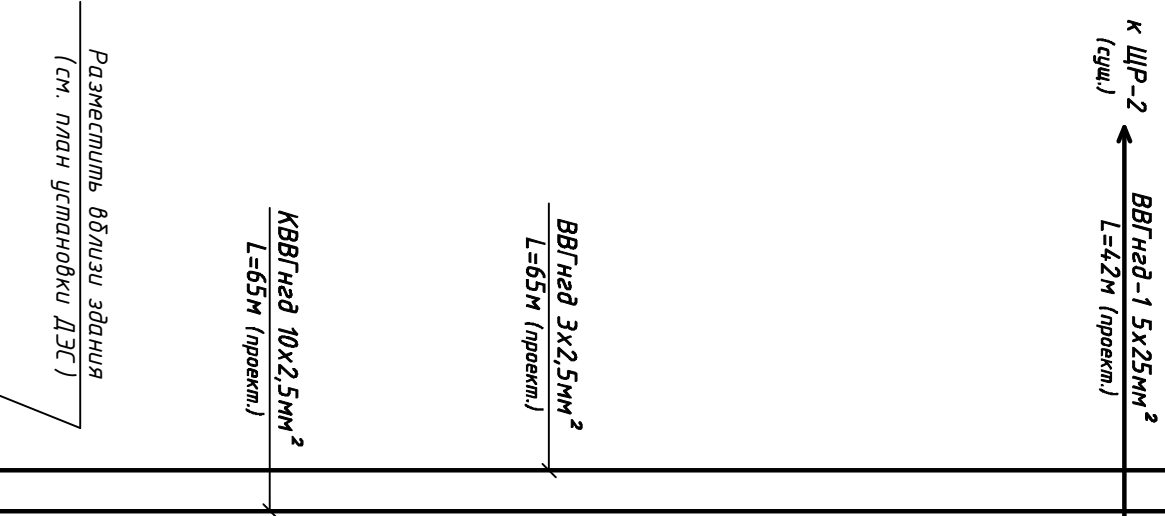

Примечания:

1. Переизвести две существующие КЛ-0,4кВ, уз ЩР-1 (сущ.) в проектируемый АВР и подключить к автоматическим выключателям 2SF2 и 2SF3 с образованием КЛ-0,4кВ "АВР – ЩС-1 (сущ.)", "АВР – ЩС-2 (сущ.)".

2. Штрихпунктирными линиями показаны переработки кабелей, толстыми линиями показаны проектируемые кабели.

3. Спецификацию оборудования см. на л. 6,2 таблица №1.

4. Общие указания приведены в общих данных на л.3.