Кола живлення		Шлейфи автоматичної пожежної сигналізації											Запуск системи димовидалення		Кола контролю стану						Керування					Кола інтерфейсу	
~220V, 50Гц		Димові пожежні сповіщувачі											Кнопками дистанційно із шаф ПК		Відчинення шаф пожежних кранів		Відкриття клапану									RS-485	
1E	2E	Квартира 1	Квартира 2	Квартира 3	Квартира 4	Квартира 5	Квартира 6	Коридор 1	Резерв	Резерв	Резерв	Резерв	Резерв	Шафа ПК 1	Шафа ПК 2	Шафа ПК 1	Шафа ПК 2	Клапан димовидалення	Резерв	Резерв	Резерв	Місцеве опробування клапану димовидалення	Автоматичне відкриття клапану димовидалення	Резерв	Резерв	Резерв	1RS	2RS

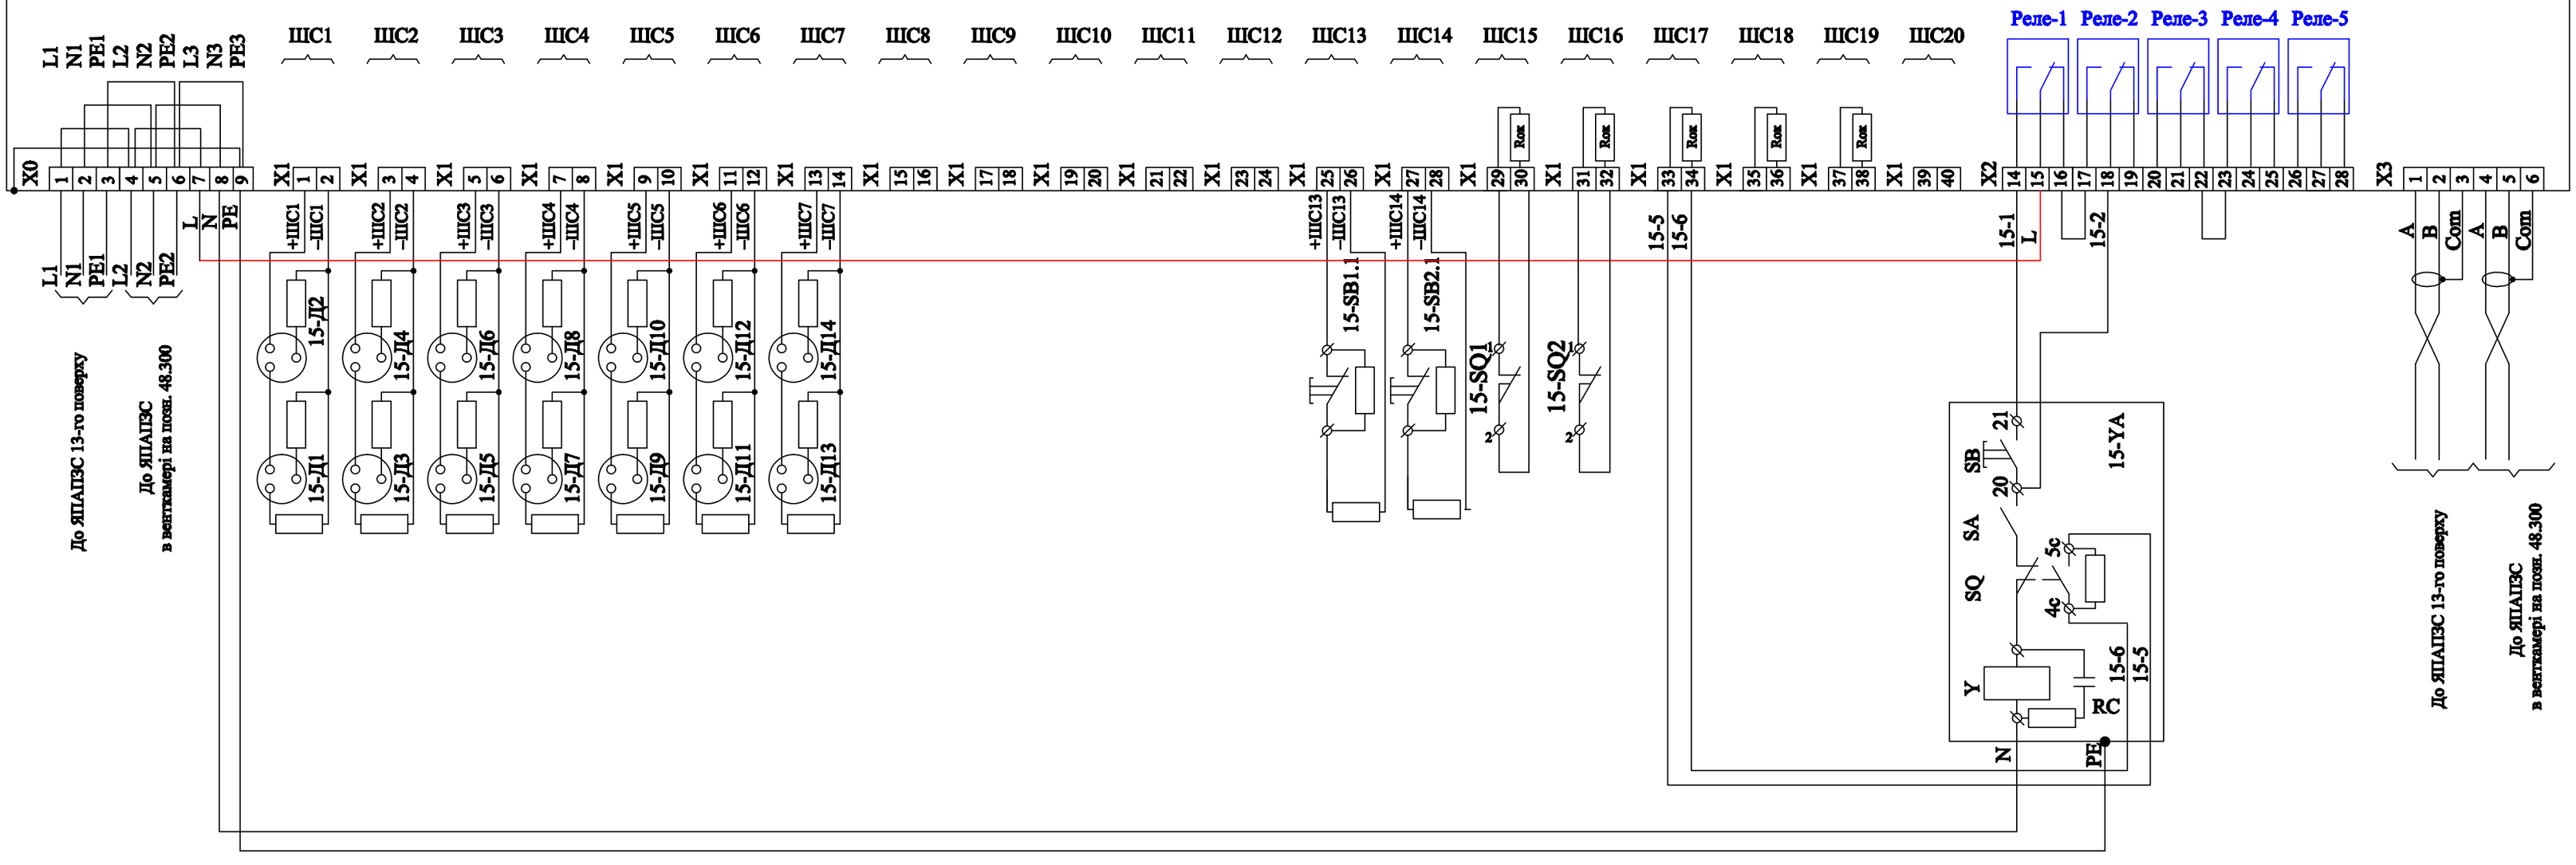

2.Дана схема розроблена для 15-го житлового поверху.

інв. № оріг.	Підпис і дата	Зам. інв. №

Аркуш 4