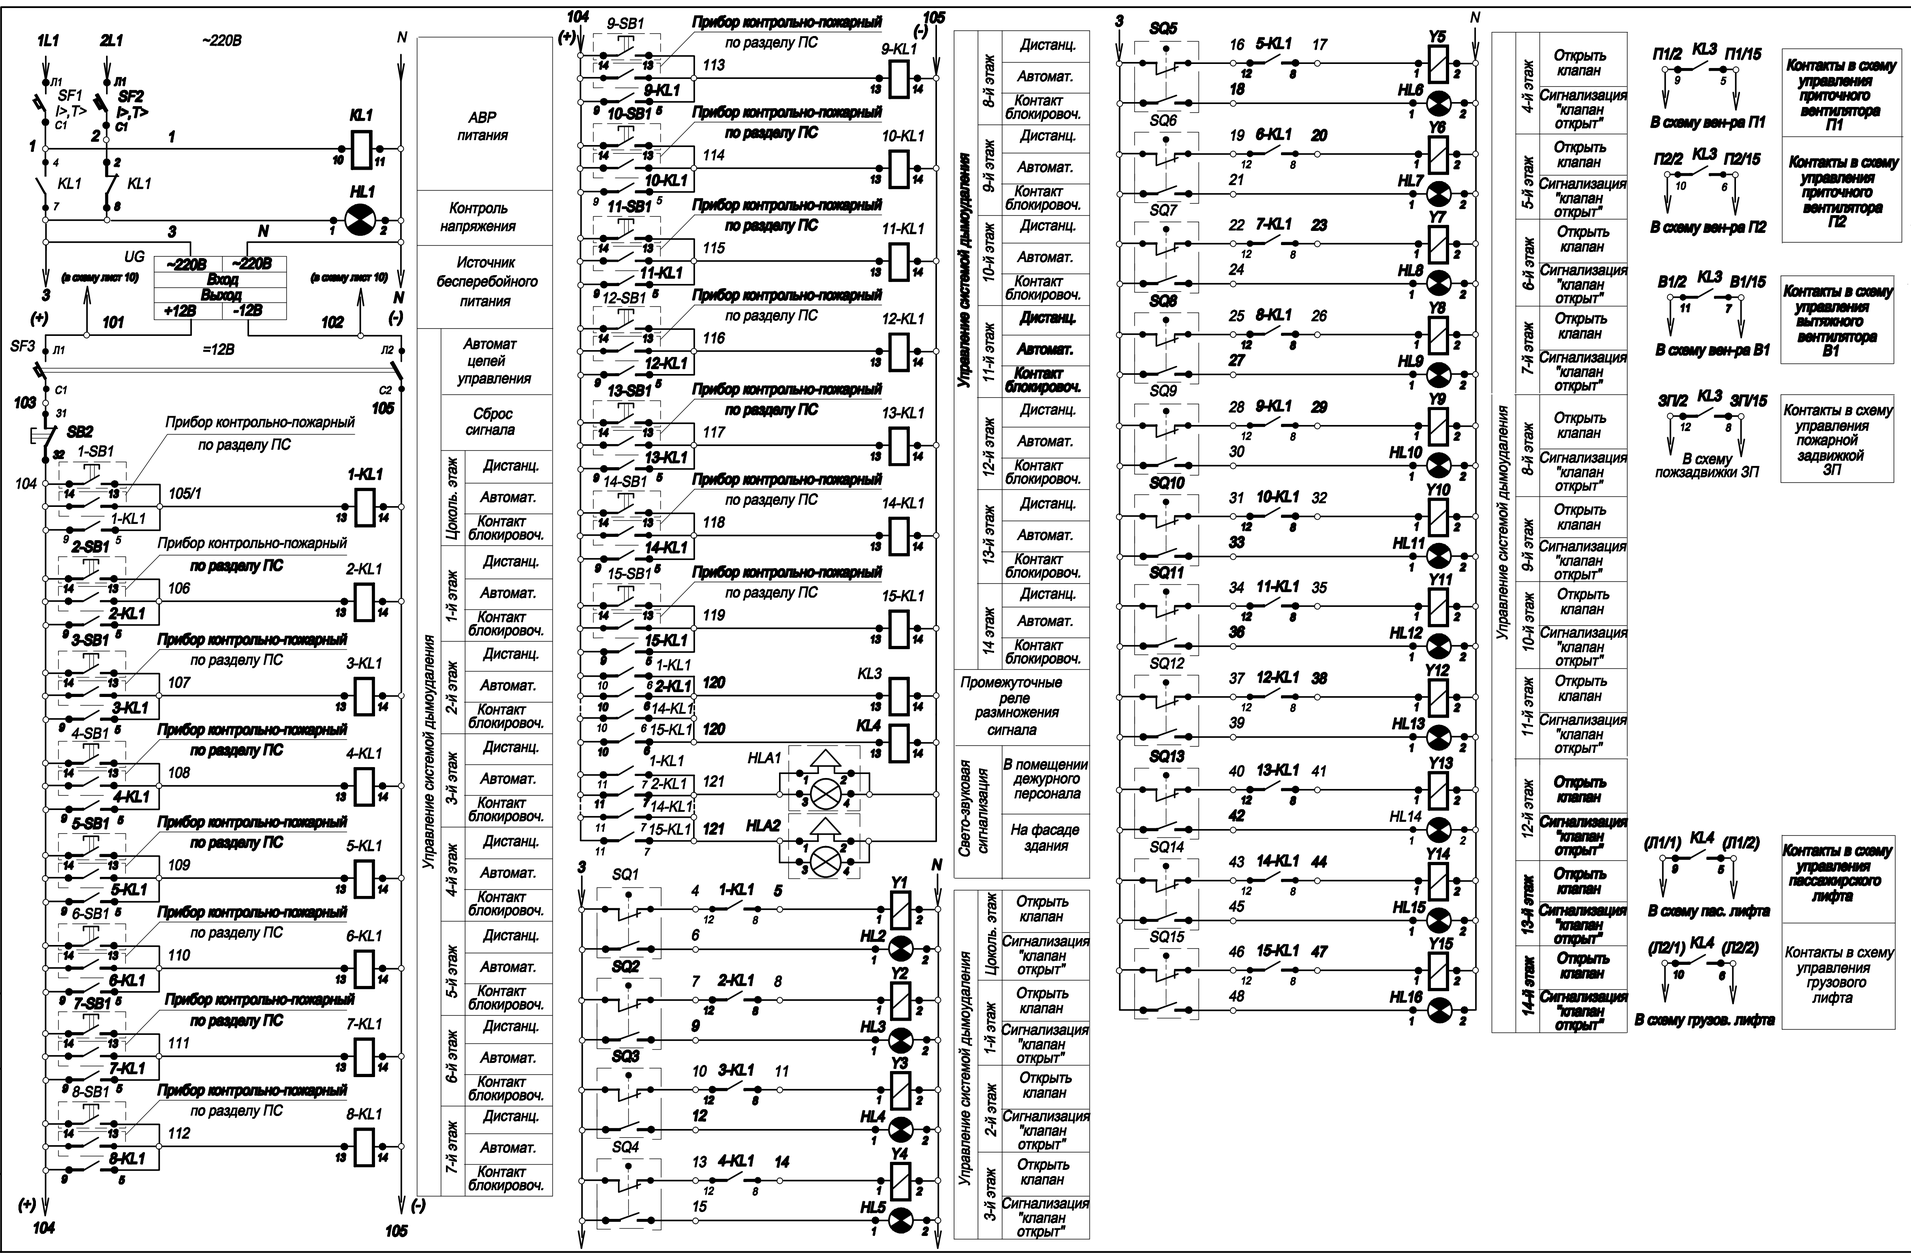

Поз. обознач.	Наименование	Кол.	Примечание
	Щит автоматики дымоудаления ЩАД1.		
SF1; SF2	Выключатель ВА47–29, однополюсный Iр=10А	2	шт.
	ТУ У 19123461–001–95		~220В
SF3	Выключатель ВА47–29М, двухполюсный, Iр=6А	1	шт.
	установка на DIN–рейку ТУ У 19123461–001–95		до =48В
KL1	Реле промежуточное РЭК77/3У1, Uк=220В	1	шт.
	3 перек. контакта, с разъемом РРМ77/4		уст. на DIN–рейку
KL3; KL4	Реле промежуточное РЭК78/4У1, Uк=12В	17	шт.
1–KL1÷	4 перек. контакта, с разъемом РРМ78/4		уст. на DIN–рейку
15KL1			
SB2	Кнопка управления без фиксации, толкатель	1	шт.
	красный ,SB–7 1."К","Ц", 1з+1р, "Откл."		
HL1–HL16	Светодиодная сигнальная арматура AD22	16	шт.
	Uн=220В, светофильтр зеленый		
	На этажах		
1–SB1÷	Пост управления степенью защиты IP54,	15	шт.
1–SB15	одношифтовый, толкатель красный: ПКЕ212–1У3		
	1."К","Ц", 1з+1р, "Вкл."		
Y1÷Y15	Электромагнит дымового клапана типа КПДВ	15	шт.
SQ1÷SQ15	Концевой выключатель дымового клапана		
	типа КПДВ		
	В помещении дежурного.		
UG	Источник бесперебойного питания 12В	1	шт.
	IPS–1250С–07		
HLA1	Извещатель свето–звуковой, с надписью "Пожар"	1	шт.
	С–03С–12В		
	На фасаде здания.		
HLA2	Извещатель свето–звуковой, с надписью "Пожар"	1	шт.
	С–03С–12В		

1. Схему электрическую управления и сигнализации см. листы 3; 4; 5.
2. Схему электрическую внешних соединений см. лист 11,

Изм.	Кол.уч.	Лист	№док.	Подп.	Дата	Дымоудаление Автоматика	Стад.	Лист	Листов
							РП	3	
						Схема электрическая принципиальная управления и сигнализации системы дымоудаления			

Инв.N подл. | Подпись и дата | Взам.инв.N