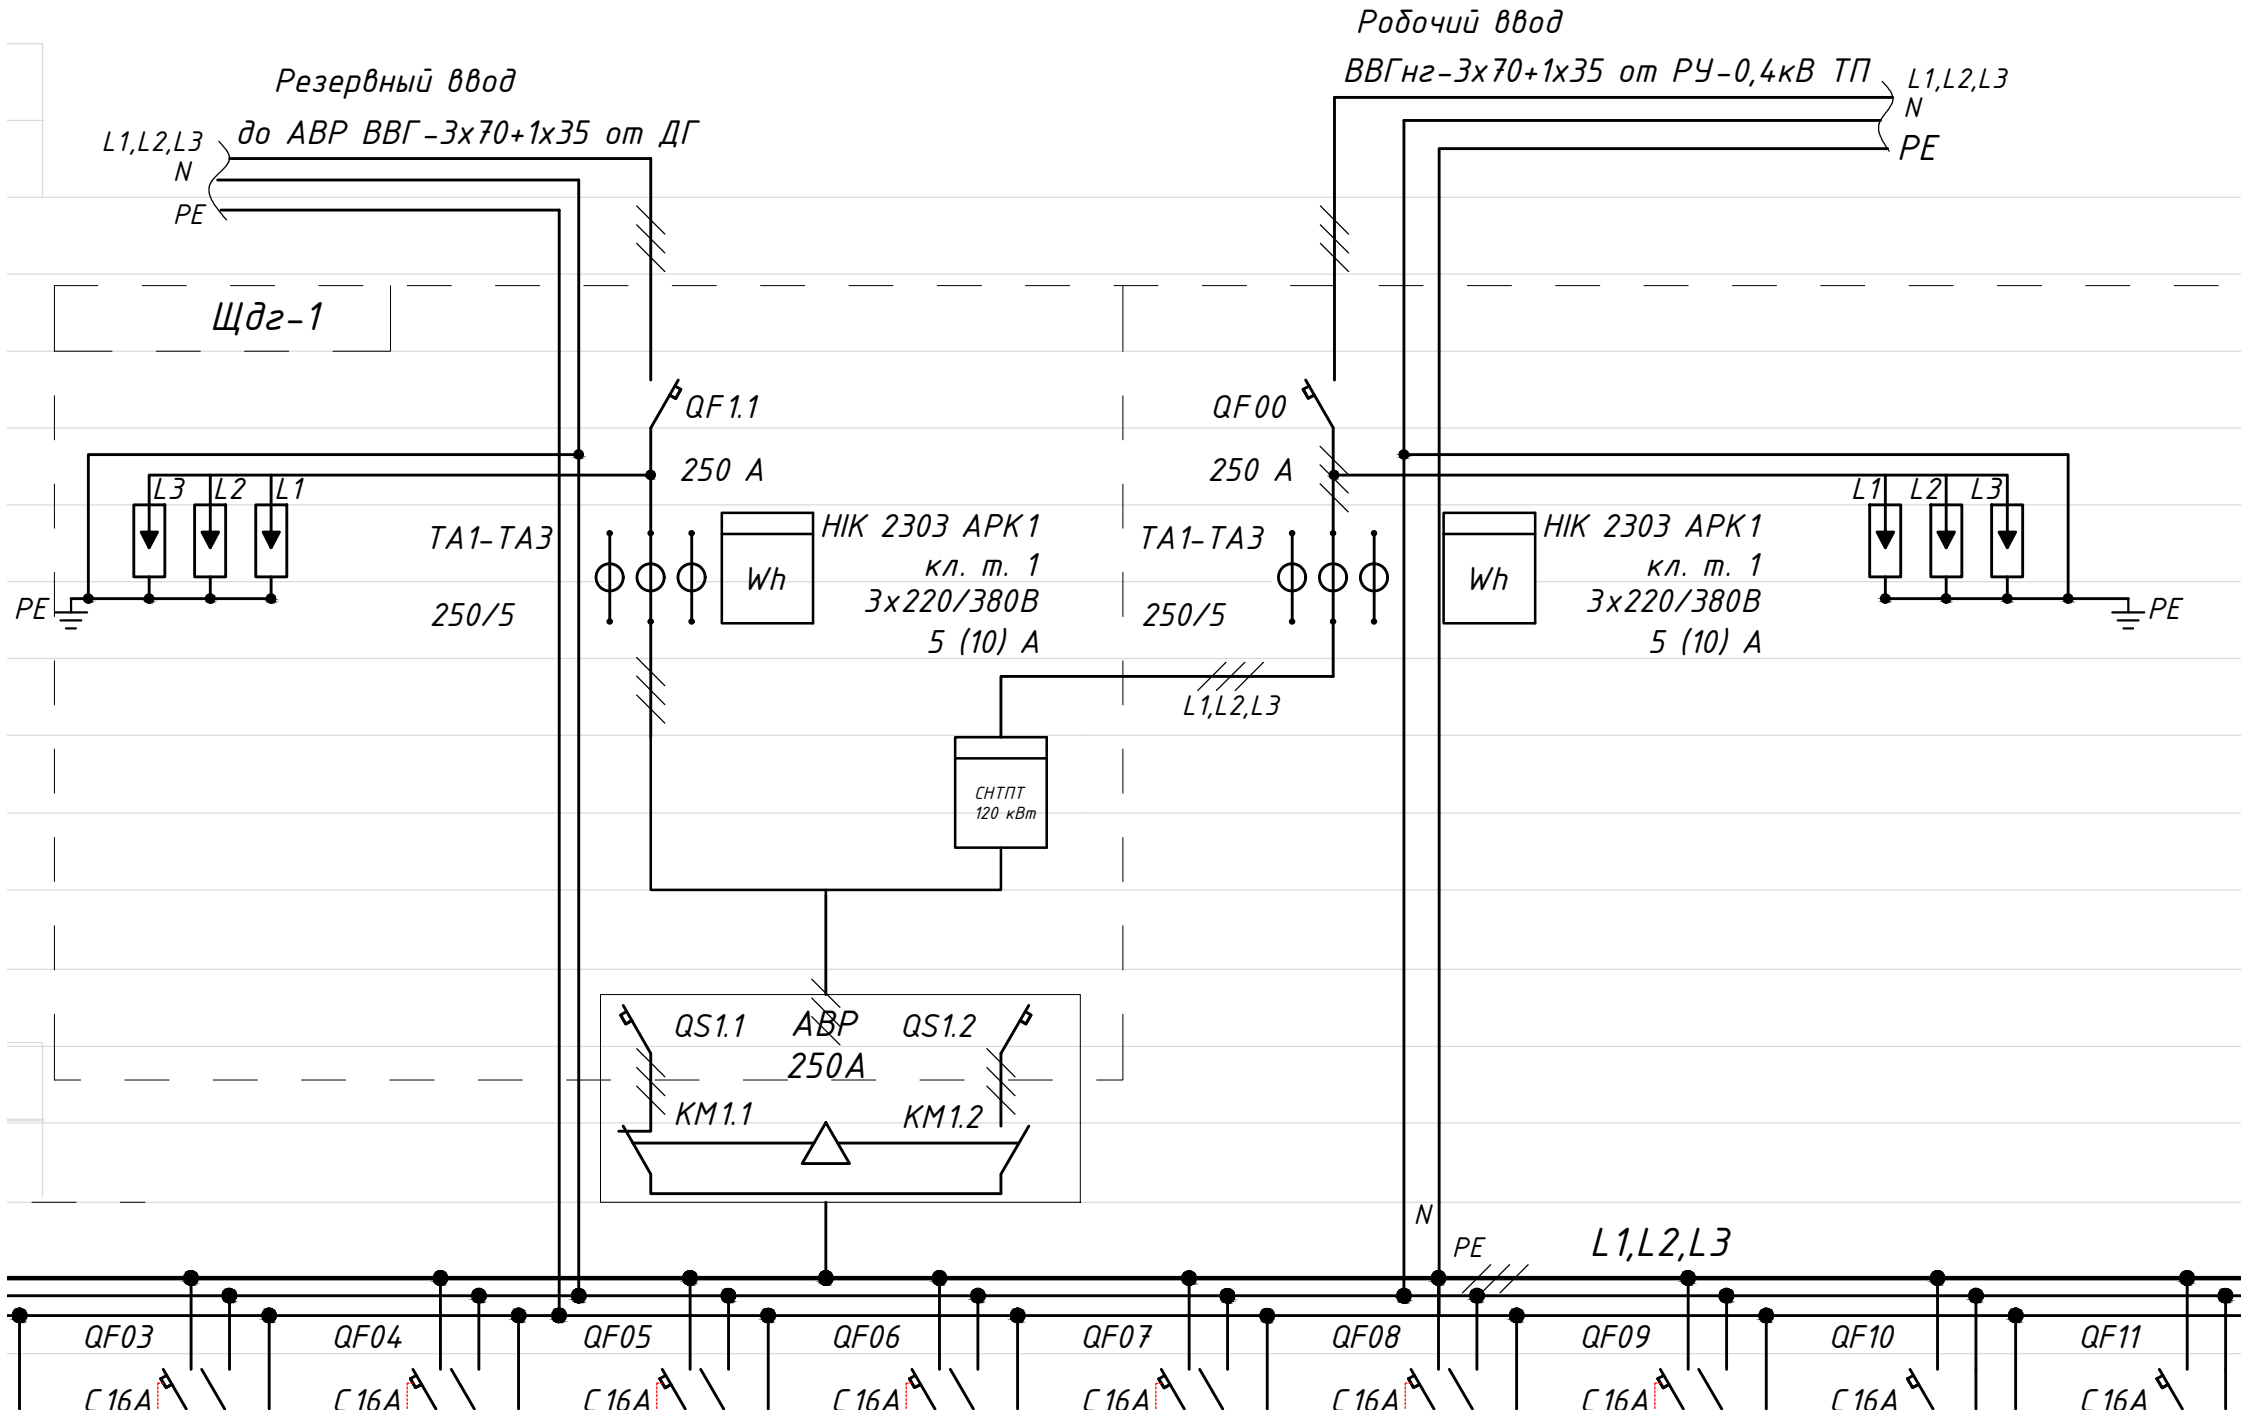
Робочий ввод
ВВГнг-3х70+1х35 от РУ-0,4кВ ТП
L1,L2,L3
N
PE
Резервный ввод
до АВР ВВГ-3х70+1х35 от ДГ
L1,L2,L3
N
PE
Щдг-1
QF1.1
250 А
QF00
250 А
L3 L2 L1
TA1-TA3
250/5
Wh
НІК 2303 АРК1
кл. т. 1
3х220/380В
5 (10) А
L1 L2 L3
PE
L1,L2,L3
СНТПТ
120 кВт
QS1.1
АВР
250А
QS1.2
KM1.1
KM1.2
N
PE
L1,L2,L3
QF03
C16A
QF04
C16A
QF05
C16A
QF06
C16A
QF07
C16A
QF08
C16A
QF09
C16A
QF10
C16A
QF11
C16A