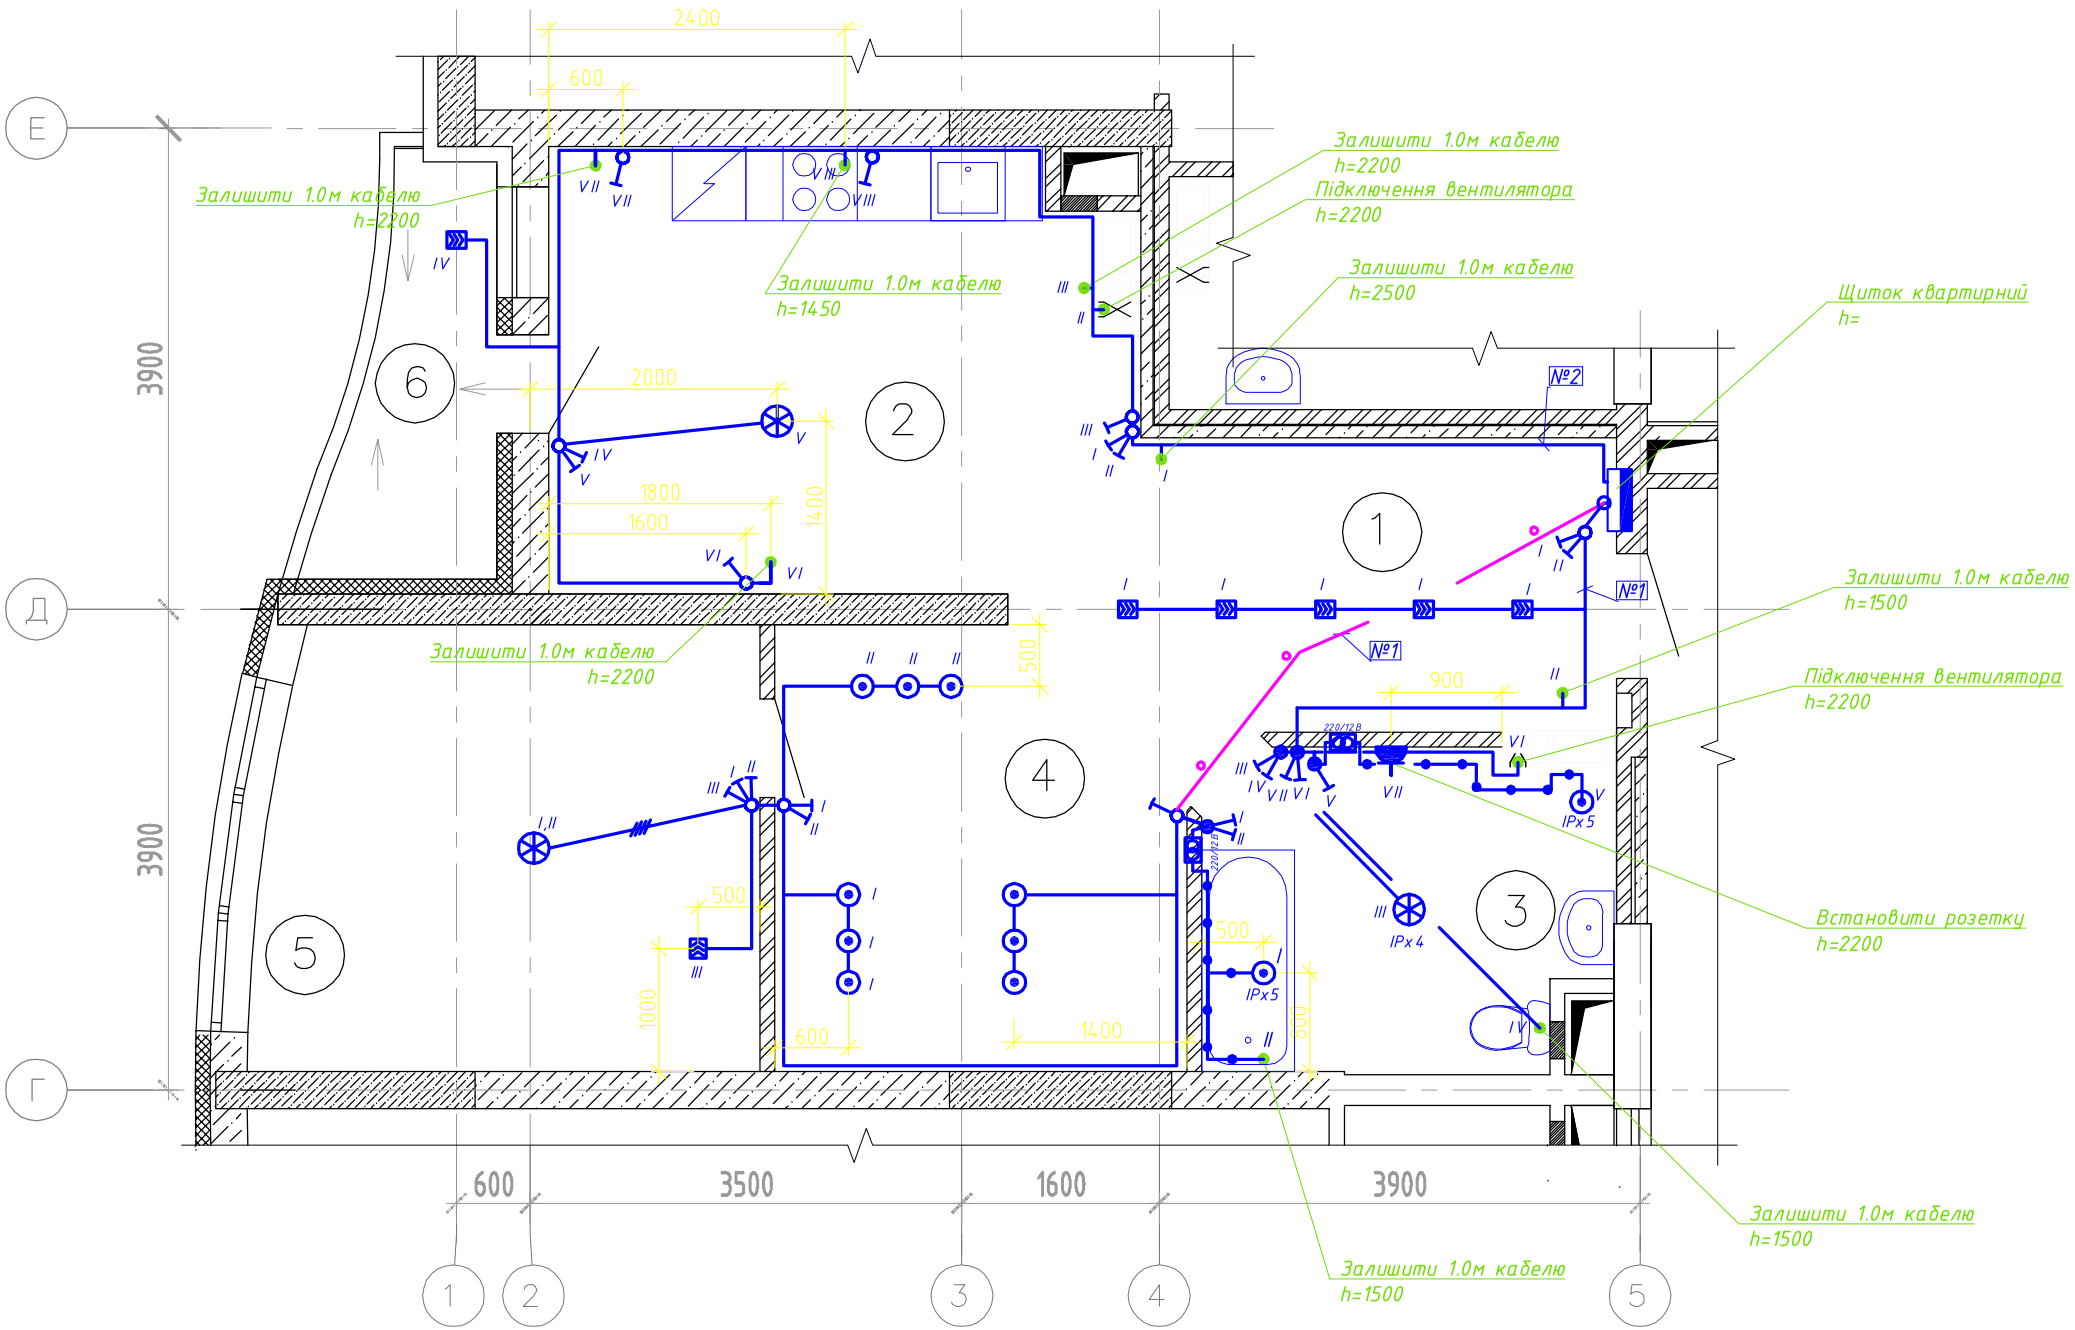
Залишити 1.0м кабелю
h=2200
Залишити 1.0м кабелю
h=1450
Залишити 1.0м кабелю
h=2200
Підключення вентилятора
h=2200
Залишити 1.0м кабелю
h=2500
Щиток квартирний
h=
Залишити 1.0м кабелю
h=2200
Залишити 1.0м кабелю
h=1500
Підключення вентилятора
h=2200
Встановити розетку
h=2200
Залишити 1.0м кабелю
h=1500
Залишити 1.0м кабелю
h=1500
№1
№2
IPx5
IPx4
220/12 В
2400
600
2000
1800
1600
1400
500
900
1000
800
1400
3900
3900
600
3500
1600
3900
Е
Д
Г
1
2
3
4
5
6