


до існуючого РУ-10 кВ ЗТП №1

ЗТП №1

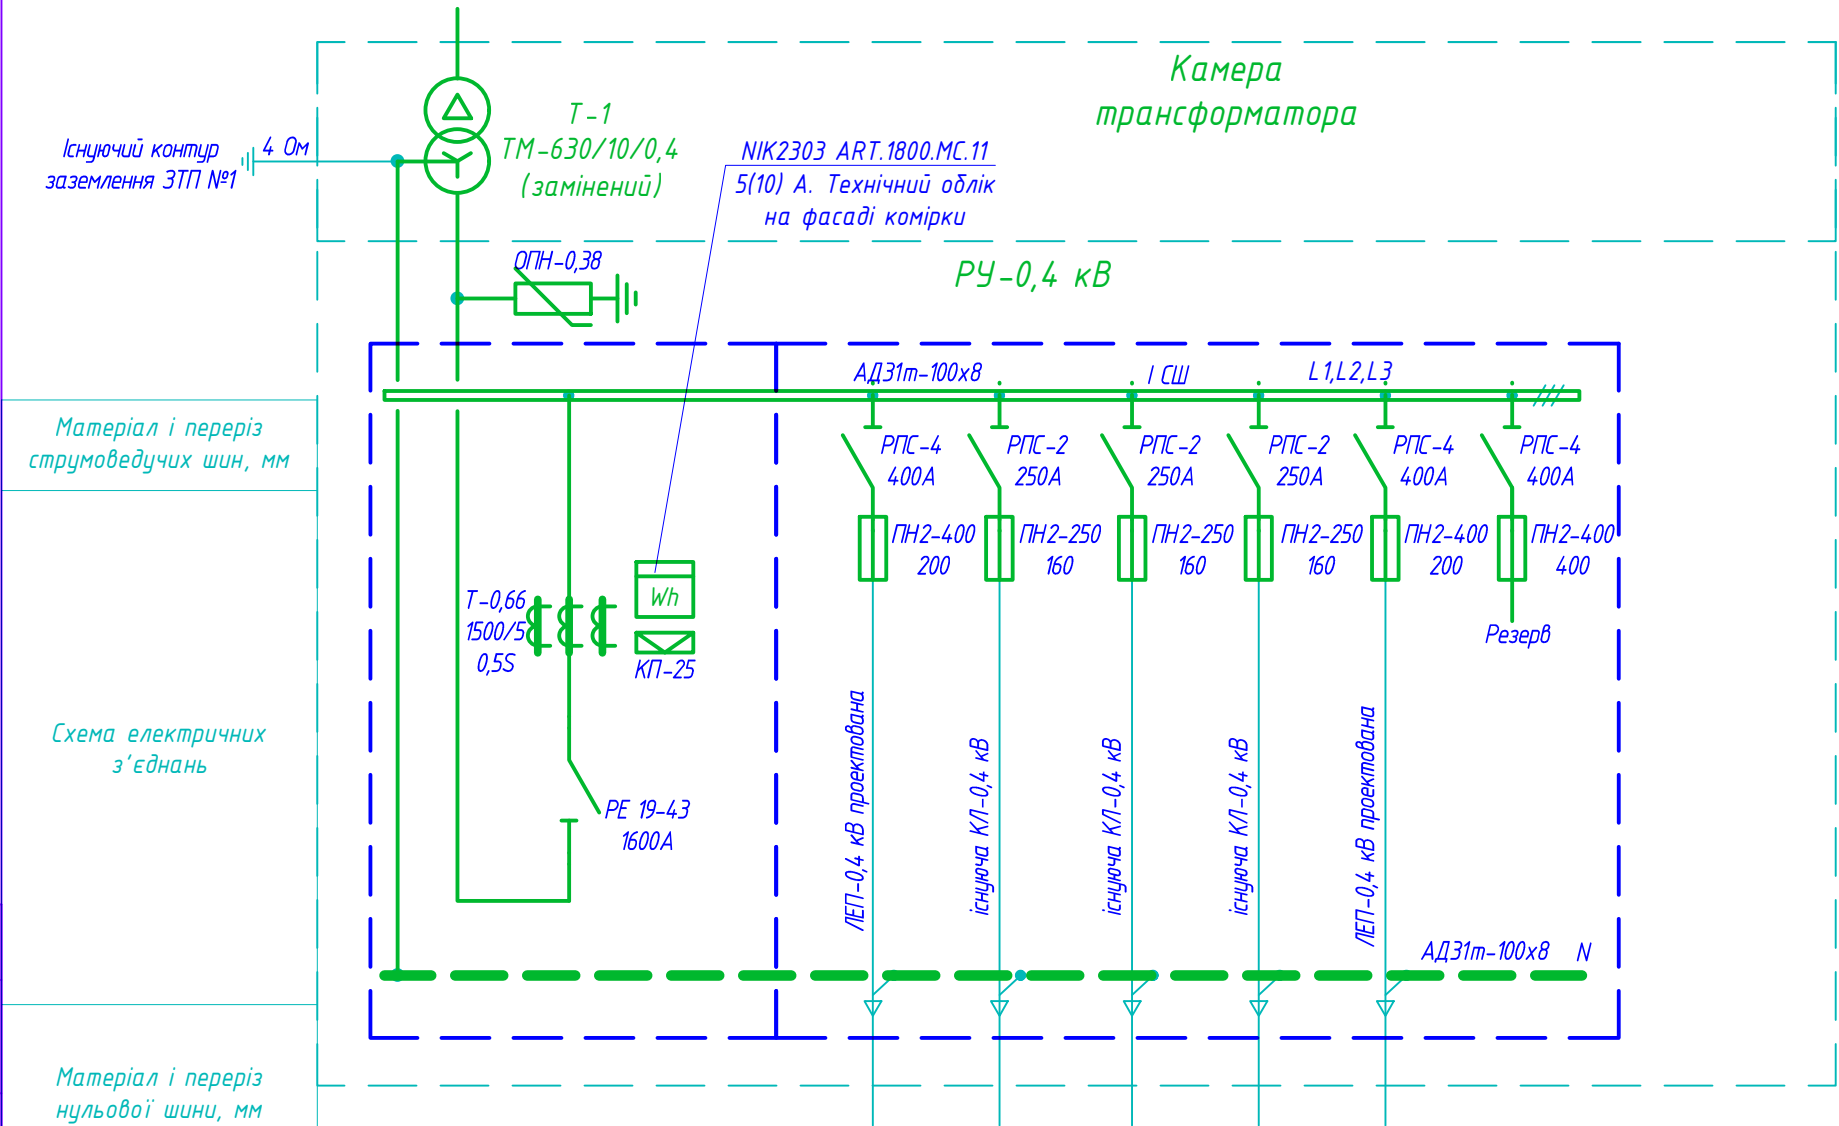

Порядковий номер панелі	1 (замінена)	2 (замінена)
Тип панелі	ЩО 99-1120	ЩО 99-1318
Призначення панелі	Ввідна	лінійна
Номінальний струм обладнання панелі	1600	
Споживач		

Погоджено

Інв. № ор.

Інв. № ор.

Інв. № ор.