

*Автоматический ввод резерва
Два ввода (основной и резервный)
на общую секцию*

Схема №8

Устройство АВР ТСМ-100...630

	Взам. инв. №	
	Подп. и дата	
Инв. № подл.		

							АВР-EKF-8570008.01		
	Изм.	Колуч.	Лист	№ док.	Подп.	Дата			
	ГИП		Матураимов				Стадия	Лист	Листов
	Нач. отд.							1	5
	Исполн.								
	Н. контр.								




Формат


Инв. № подл.	Подп. и дата	Взам. инв. №	Инв. № дудл.	Подп. и дата
Изм.	Лист	№ Докум.	Подп.	Дата

Изм.	Лист	№ Докум.	Подп.	Дата

ABP-EKF-8570008.01				Лист 3
--------------------	--	--	--	-----------

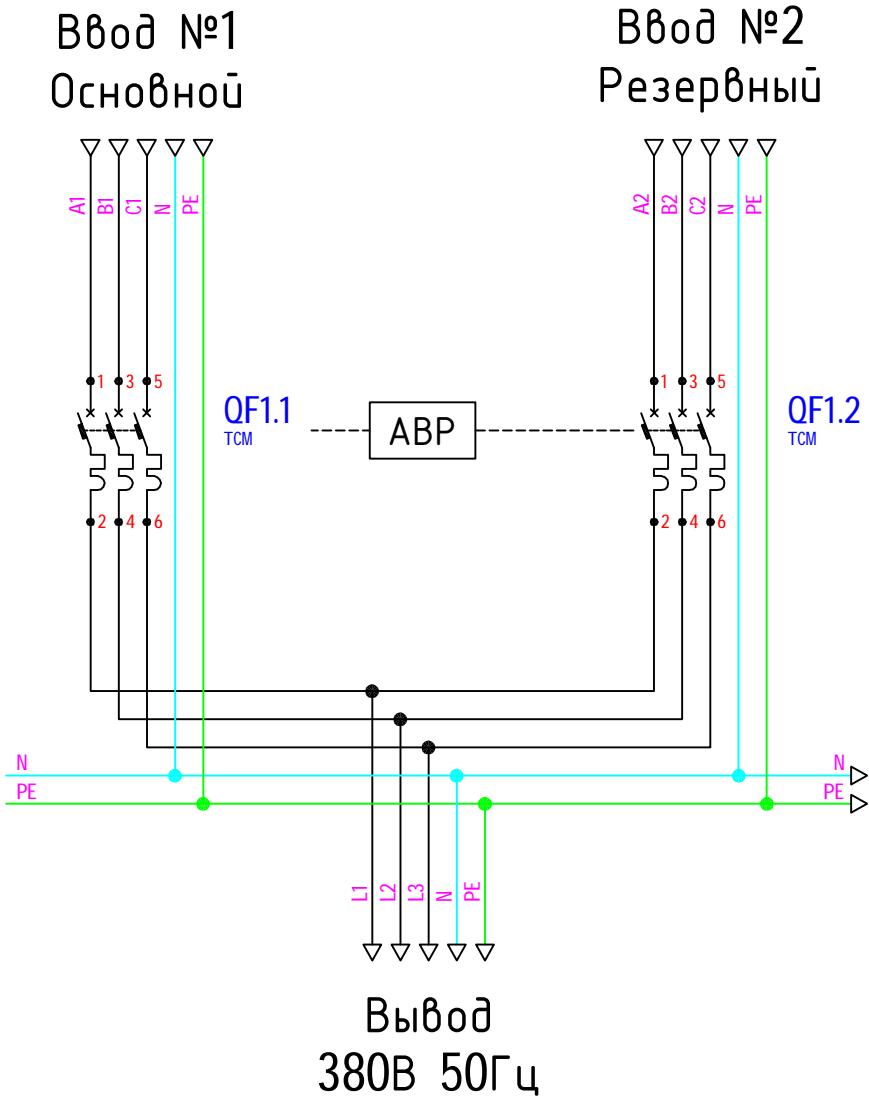

Присоединение контрольных проводников

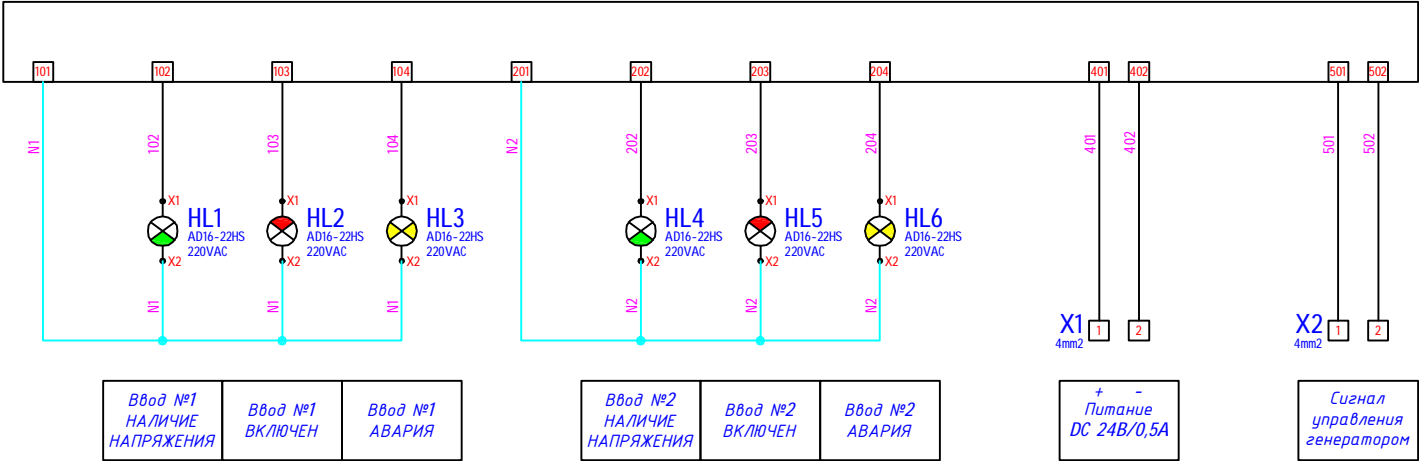

Изм.	Лист	№ Докум.	Подп.	Дата

ABP-EKF-8570008.01

Внешний вид



Инв. № подл.	Подп. и дата				Взам. инв. №	Инв. № дудл.	Подп. и дата	
Изм.	Лист	№ Докум.	Подп.	Дата	АВР-ЕКФ-8570008.01			Лист
								5