

*Автоматический ввод резерва
Два ввода (основной и резервный)
на общую секцию*

Схема №7.3

Устройство АВР ТСП1 630А

	Взам. инв. №	
	Подп. и дата	
Инв. № подл.		

							АВР-EKF-8570007.03		
	Изм.	Колуч.	Лист	№ док.	Подп.	Дата			
	ГИП		Матураимов				Стадия	Лист	Листов
	Нач. отд.							1	5
	Исполн.								
	Н. контр.								




Формат

Инв. № подл.	Подп. и дата	Взам. инв. №	Инв. № дудл.	Подп. и дата
Изм.	Лист	№ Докум.	Подп.	Дата

Изм.	Лист	№ Докум.	Подп.	Дата

ABP-EKF-8570007.03				Лист 3
--------------------	--	--	--	-----------

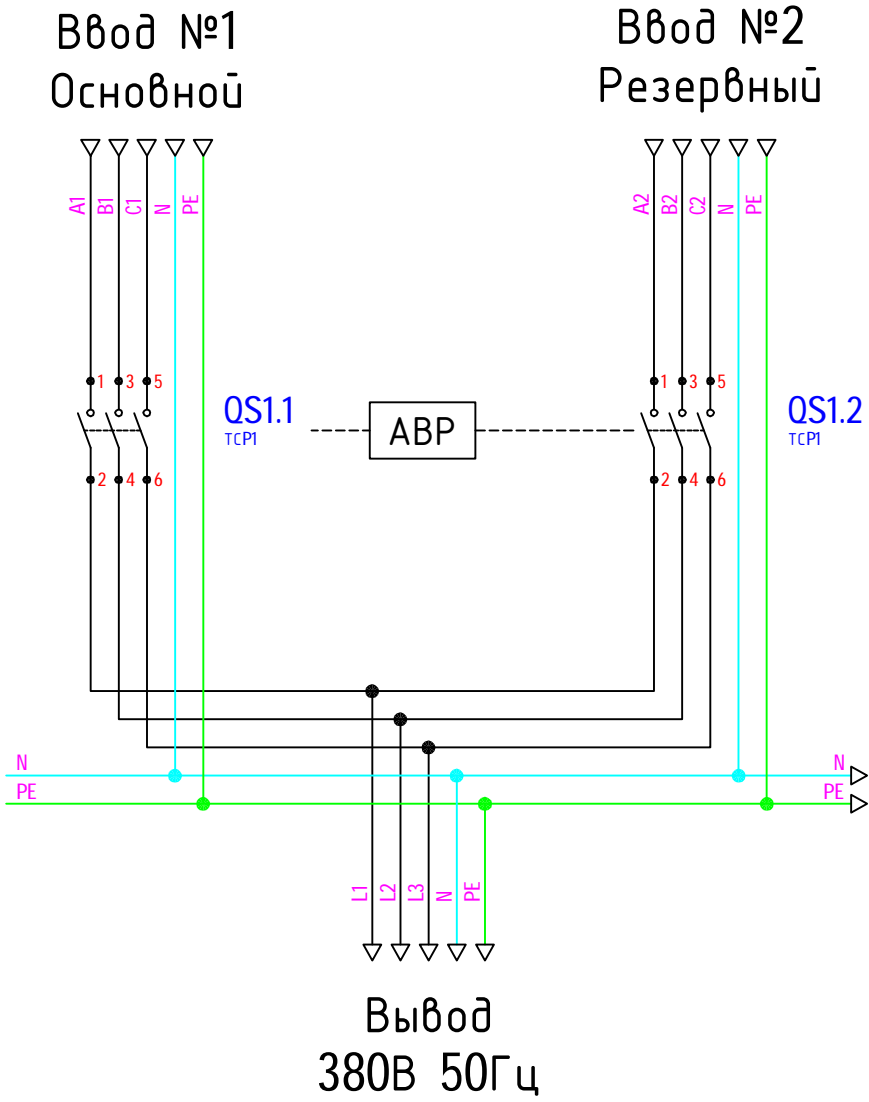

Инв. № подл.	Подп. и дата	Взам. инв. №	Инв. № дудл.	Подп. и дата

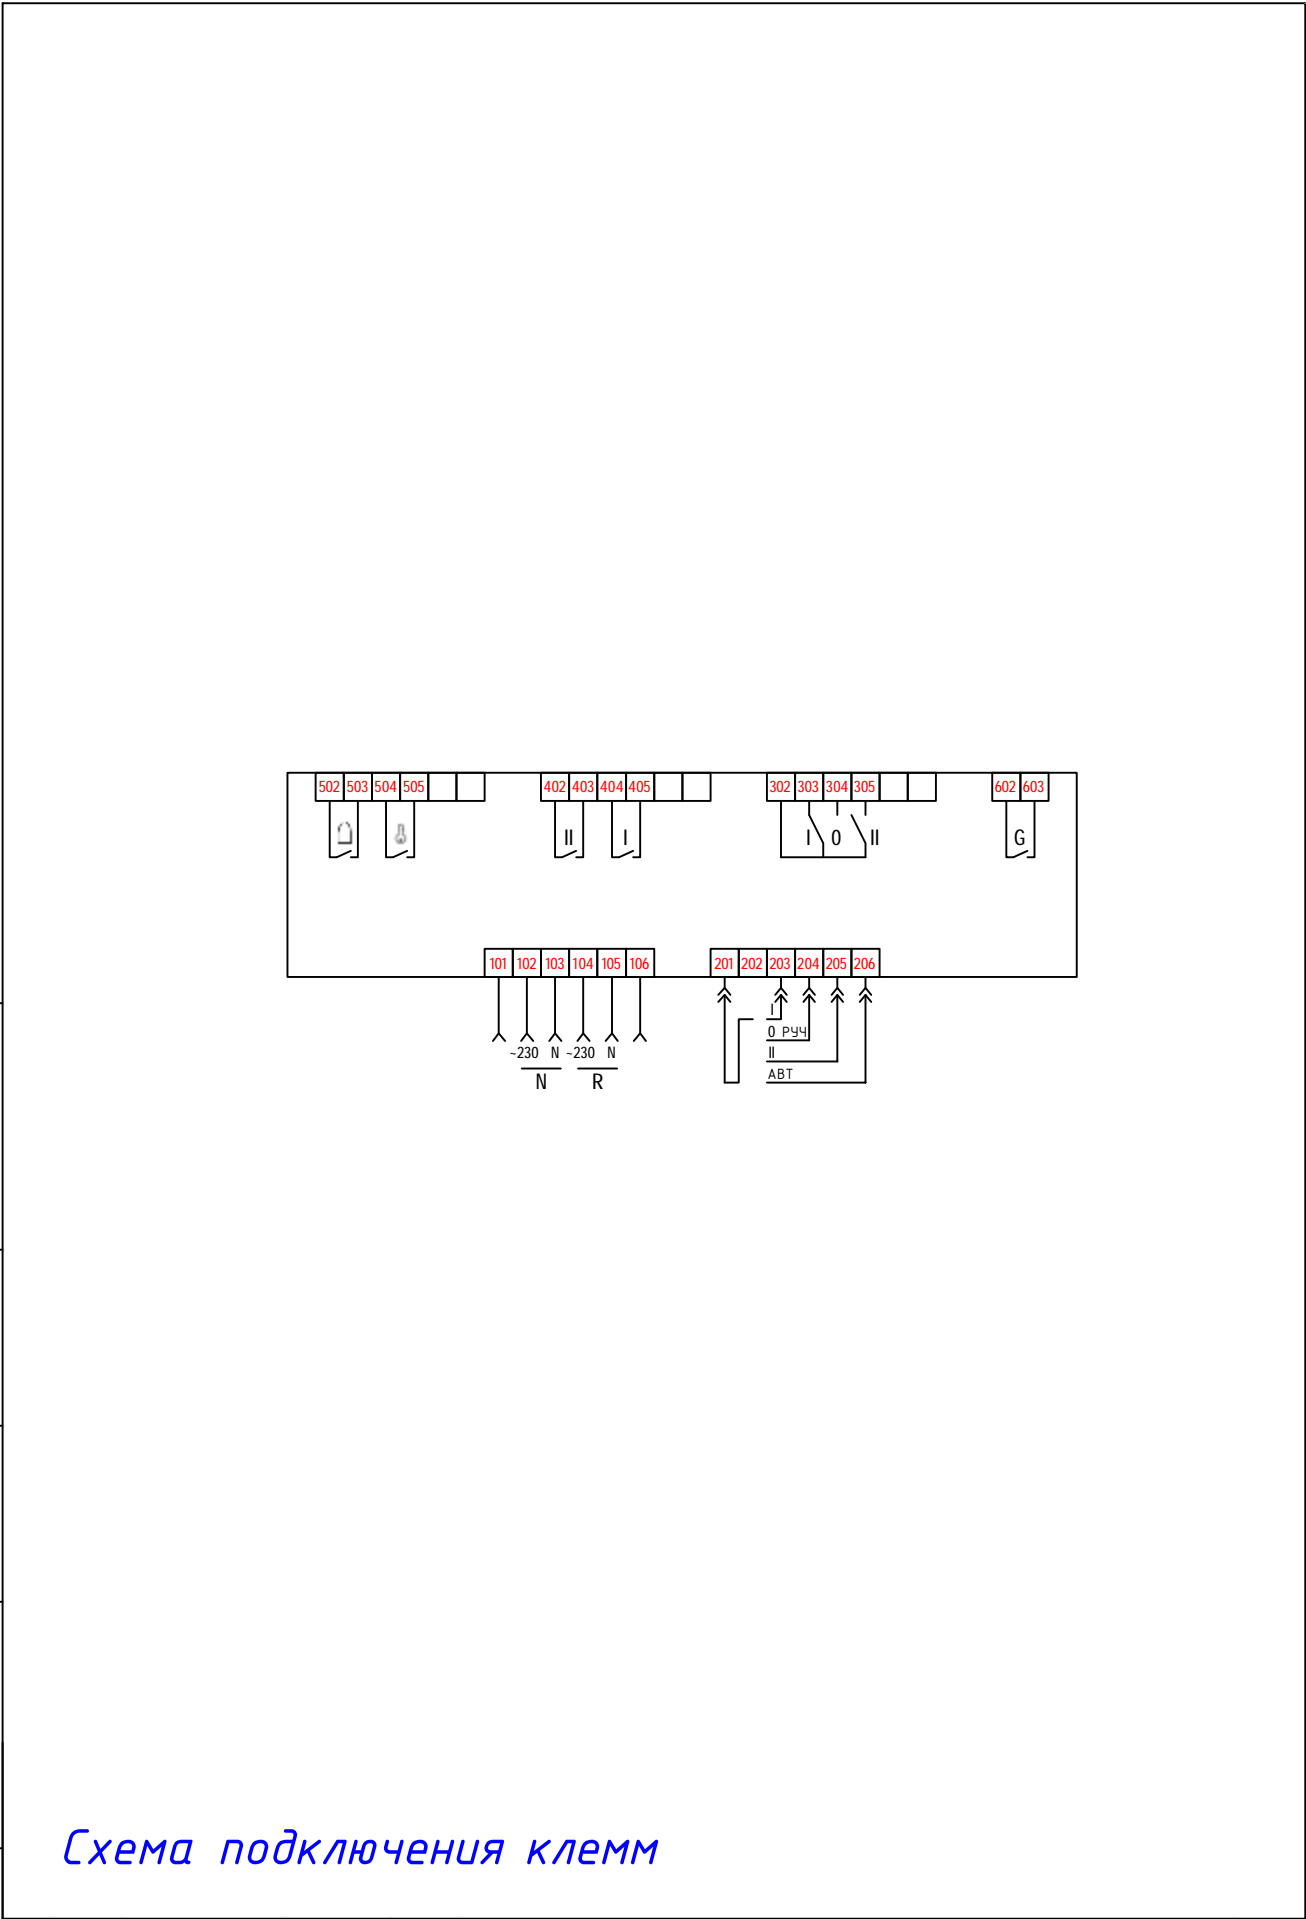



Схема подключения клемм

Изм.	Лист	№ Докум.	Подп.	Дата	АВР-ЕКФ-8570007.03	Лист
						4

Внешний вид



Инв. № подл.	Подп. и дата		Взам. инв. №		Инв. № дудл.		Подп. и дата		
									
Изм.	Лист	№ Докум.	Подп.	Дата	ABP-EKF-8570007.03				Лист
									5