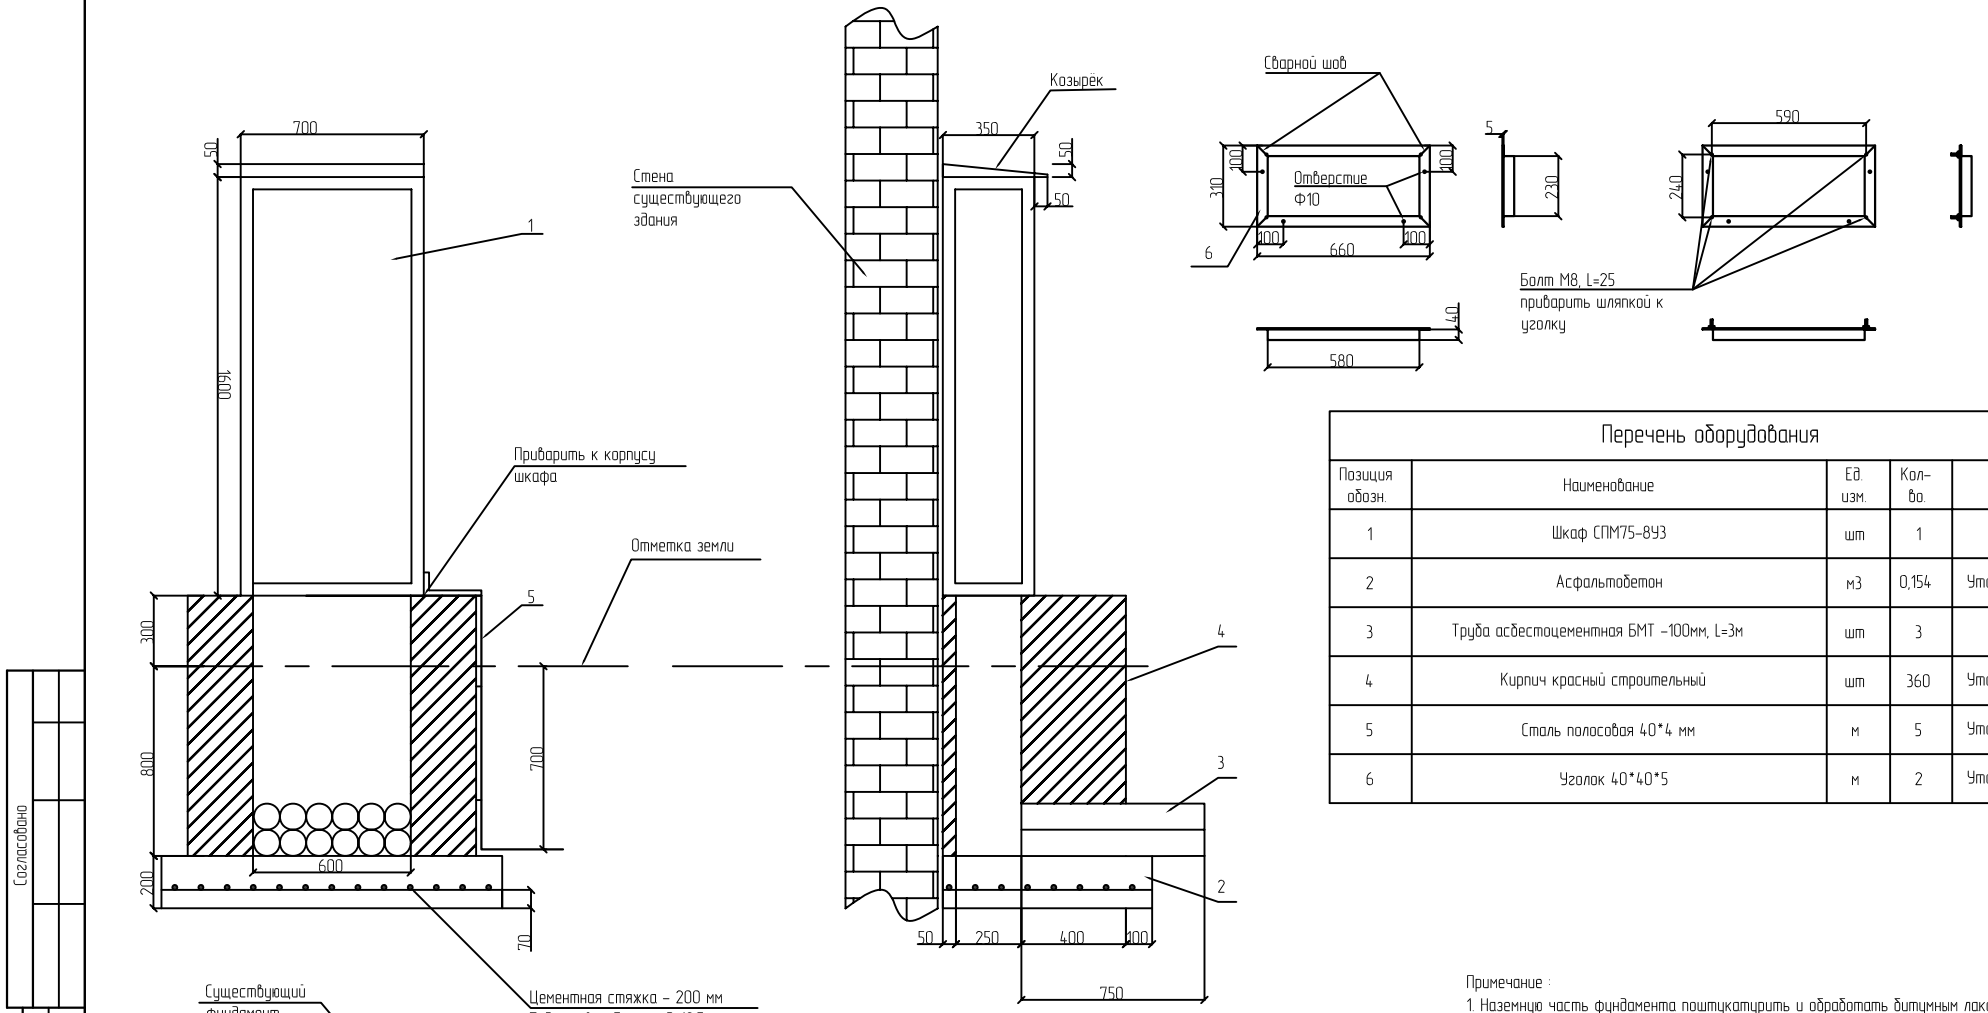

Перечень оборудования

Позиция обозн.	Наименование	Ед. изм.	Кол-во.	Примечание
1	Шкаф СПМ75-893	шт	1	1600*500*350
2	Асфальтобетон	м3	0,154	Уточнить по месту
3	Труба асбестоцементная БМТ -100мм, L=3м	шт	3	
4	Кирпич красный строительный	шт	360	Уточнить по месту
5	Сталь полосовая 40*4 мм	м	5	Уточнить по месту
6	Уголок 40*40*5	м	2	Уточнить по месту

Примечание :
1. Наземную часть фундамента поштукатурить и обработать битумным лаком за 2 раза.
2. Заземляющий проводник приварить к корпусу шкафа.
3. Резервные трубы уплотнить.
4. Шкаф покрашен полимерно-порошковой краской для установки на открытом воздухею
5. Рукоятка привода вводного рубильника располагается внутри шкафа.
Ножи рубильника закрываются сплошным металлическим ограждением. Для обеспечения возможности визуального наблюдения пожей рубильника металлическое ограждение выполняется съёмным. (Всё вышеперечисленное указано в спецификации).
6. над шкафом выполнить козырёк с наклоном в сторону дверей.

Изм.	Кол.	Лист	№док.	Подп.	Дата
Проверил		Наконечный			
Н.контр.		Шмураков			
Разраб.		Горлов			

002.025.008 – ЭС

Внешнее электроснабжение театра ОКП "Харьковский государственный академический театр кукол им. В.А. Афанасьева"
Реконструкция подстанции городского типа ТП-6/0,4 кВ N 574

ТП 6/0,4 кВ
Задание строителям

Стадия	Лист	Листов
Р	41	1

ТП-6/0,4 кВ N 574. Фундамент под узловой пункт (шкаф СПМ-75)

ООО "ЭНЕРГОСЕРВИС"
Харьков 2009

Согласовано

Взам. инв. №

Подпись и дата

Инв. № подл.

Формат А3