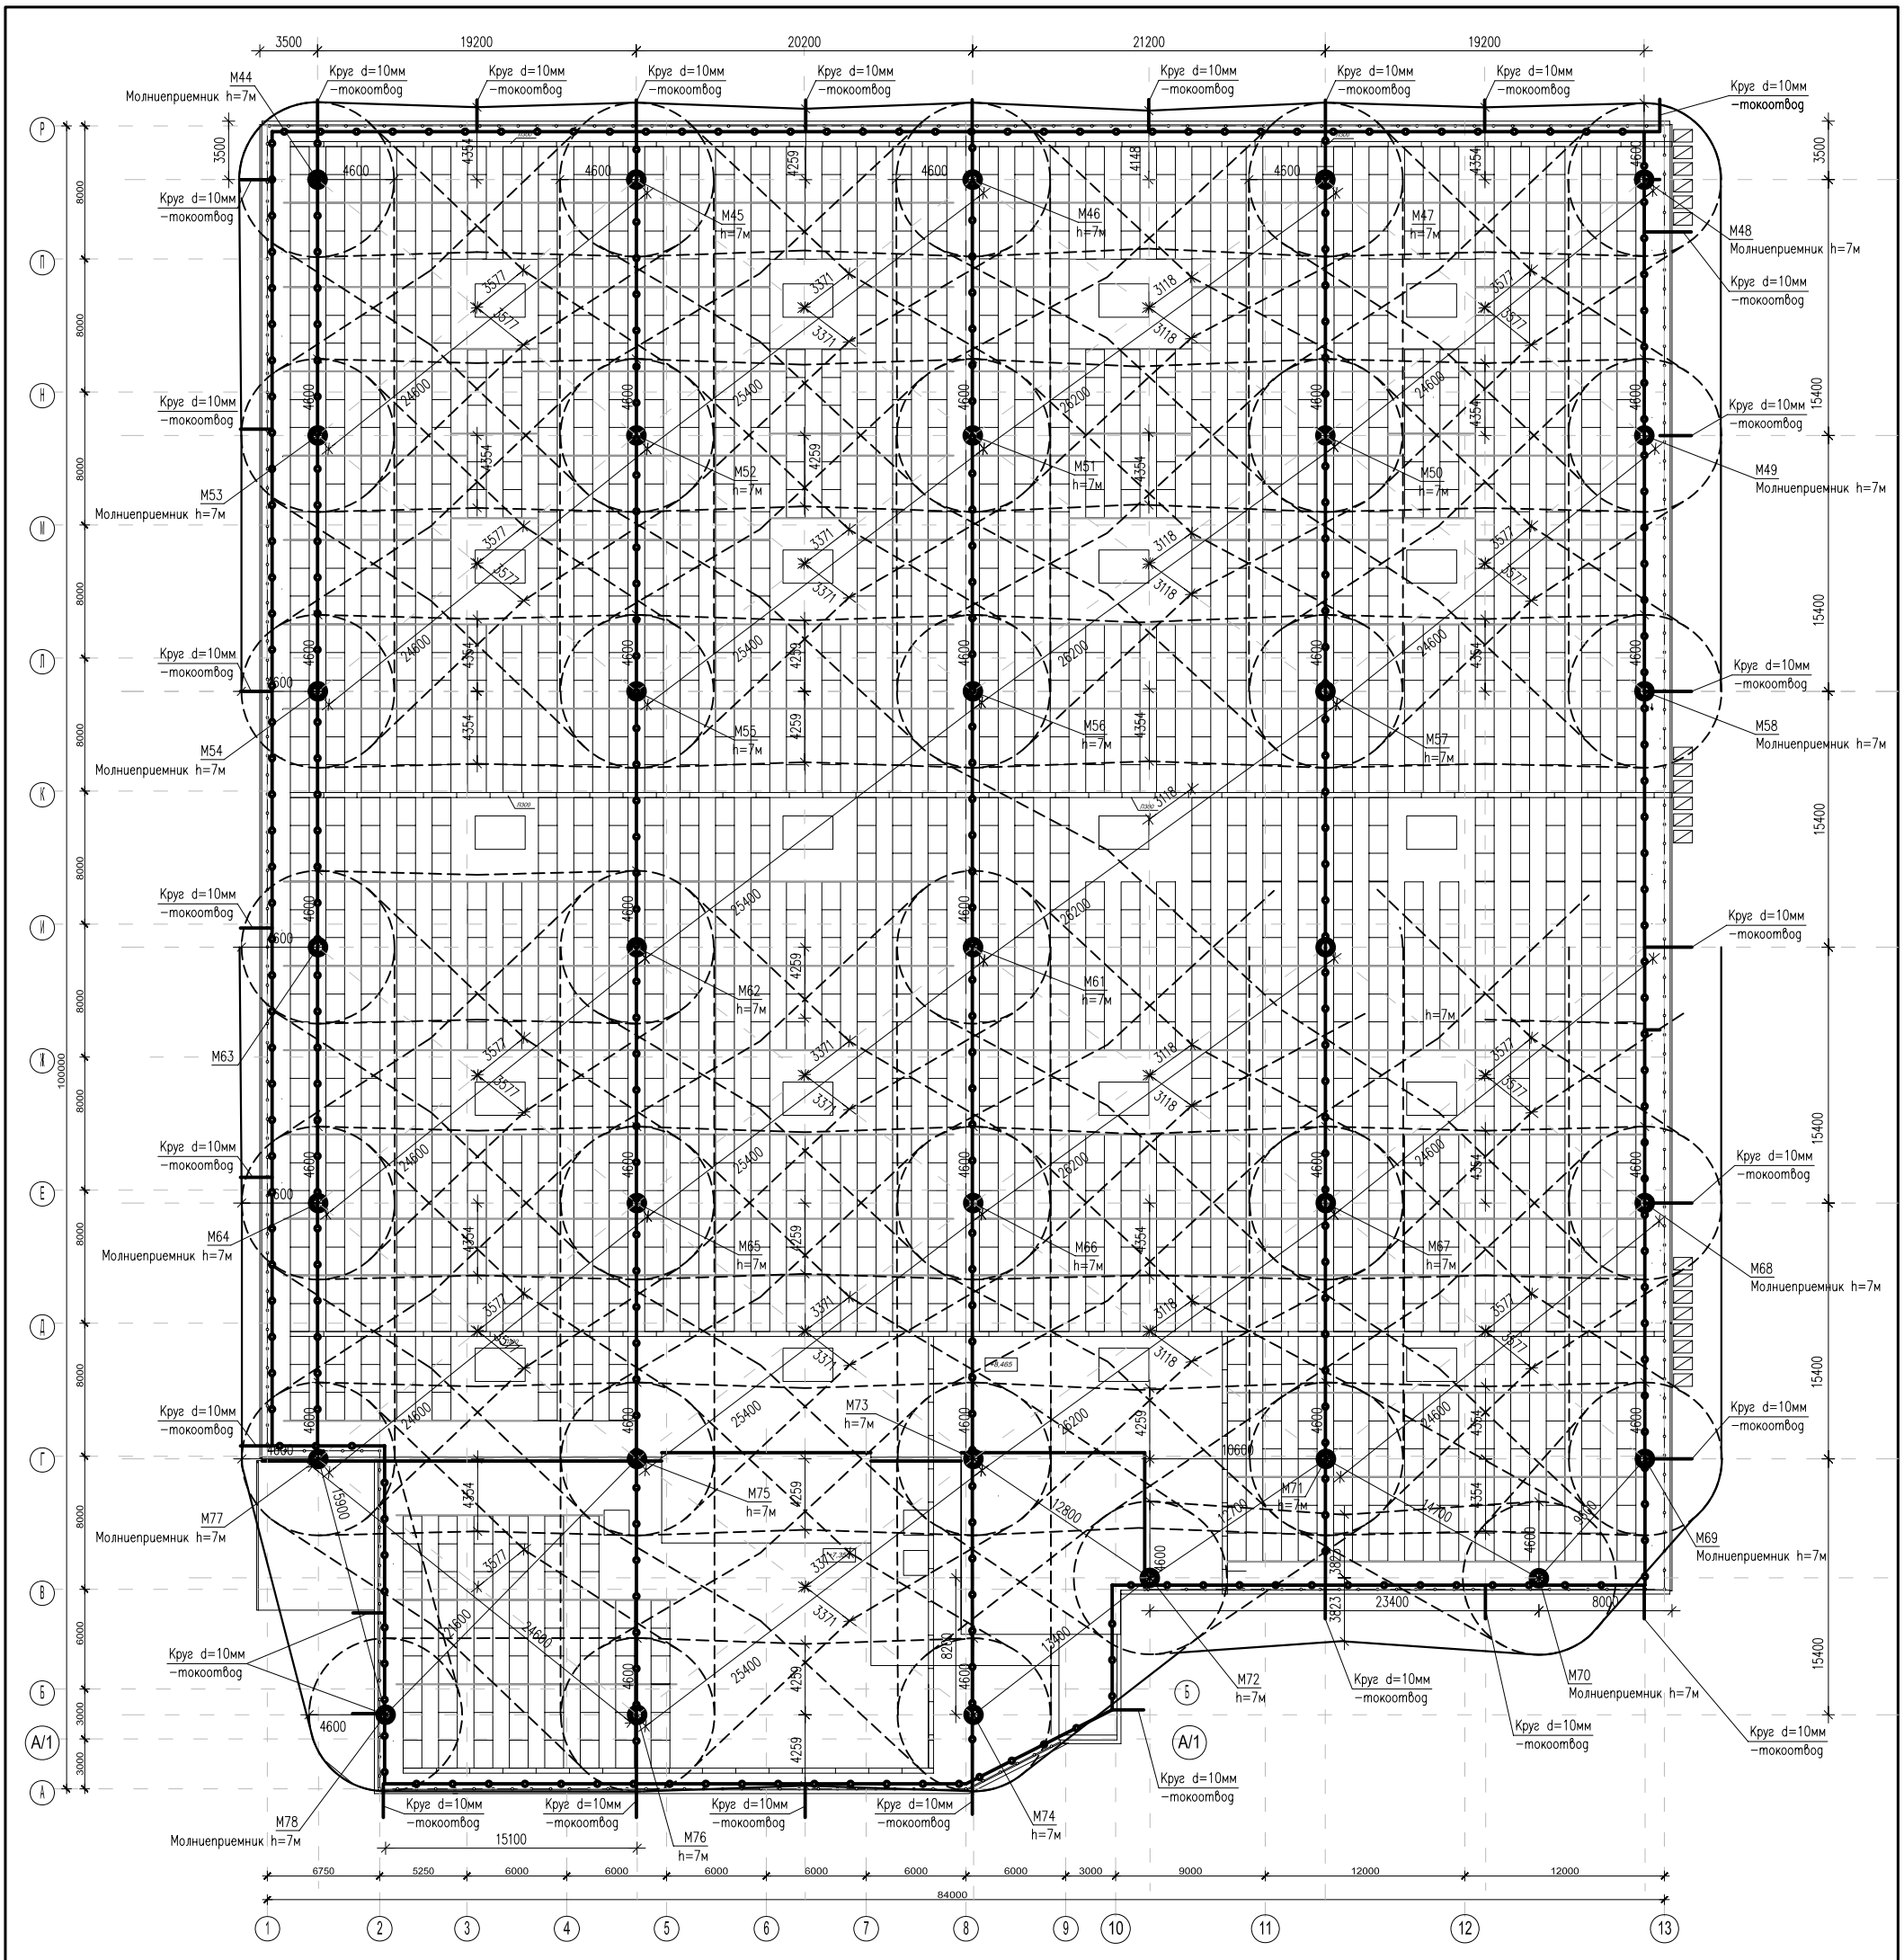

Экспликация материалов

Номер п.п.	Наименование	Ед. изм.	Кол-во
1	Молниеприемник h=7м	шт.	35
2	Круг d=8мм	м	800
3	Круг d=10мм	м	400

Умовні позначення:

	– 3-х секційні сонячні панелі розмірами в плані 5030х1130
	– 2-х секційні сонячні панелі розмірами в плані 3360х1130
	– інвертор
	– Алюмінієва монтажна рейка шириною 40 мм
	– Кабельний лоток шириною 300 мм
	– захистна огорожа

изм.	кол.	лист	Nдок.	подп.	дата	10 – П – 2013 – ЭГ1			
						Розташування фотоелектричної станції на виробничих будівлях ТОВ "ВЕТ Аутомотив Україне" в м. Виноградів, вул. Вакарова N13 у Закарпатській області			
						1 очередь. Здание N2. (Новый цех) Молниезащита	Стадия	Лист	Листов
Гл.инженер		Барыбин			04.13		РП	2	
Провер.		Барыбин			04.13				
Исполн.		Багина			04.13	План расположения элементов молниезащиты на кровле	ЧП "ИТПЦ" Лицензия серии АГ N595149		

Формат А3