


Оператор  
Телефон  
Факс  
Электронная почта

## Помещение 1 / Резюме

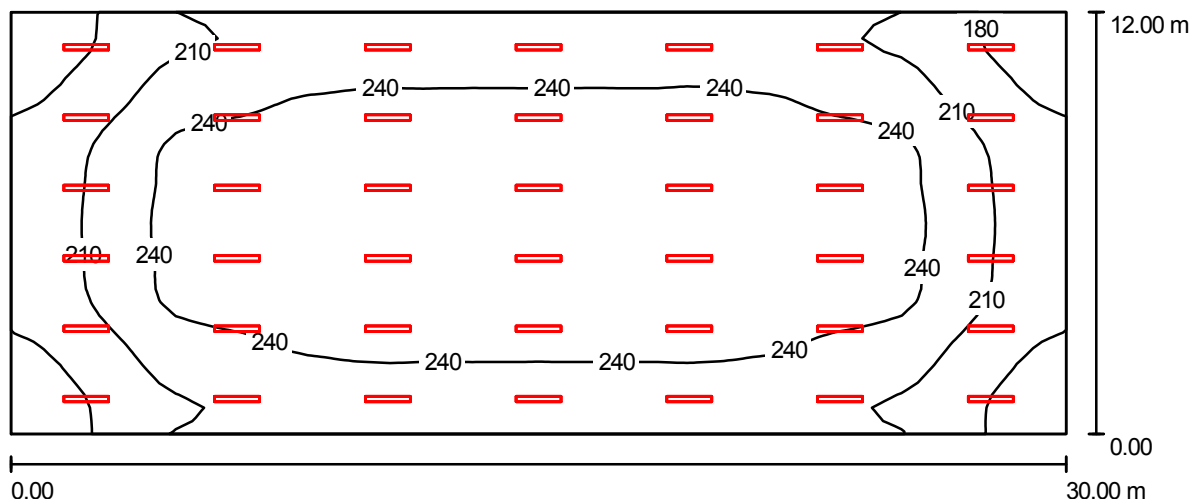

Высота помещения: 7.000 m, Монтажная высота: 7.000 m,  
Коэффициент эксплуатации: 0.80

Значения в Lux, Масштаб 1:215

Поверхность	$\rho$ [%]	$E_{cp}$ [lx]	$E_{min}$ [lx]	$E_{max}$ [lx]	$E_{min} / E_{cp}$
Рабочая плоскость	/	232	161	271	0.696
Полы	20	217	150	252	0.692
Потолок	70	125	71	418	0.565
Стенки (4)	50	197	106	598	/

### Рабочая плоскость:

Высота: 0.850 m  
Растр: 64 x 32 Точки  
Краяевая зона: 0.000 m

### Ведомость светильников

№	Шт.	Обозначение (Поправочный коэффициент)	$\Phi$ [lm]	P [W]
1	42	LIGHTINGTECHNOLOGIES ARCTIC 236 (1.000)	5700	72.0
Всего:			239400	3024.0

Удельная подсоединенная мощность:  $8.40 \text{ W/m}^2 = 3.62 \text{ W/m}^2/100 \text{ lx}$  (Поверхность основания:  $360.00 \text{ m}^2$ )