


BY3011
M 1:5

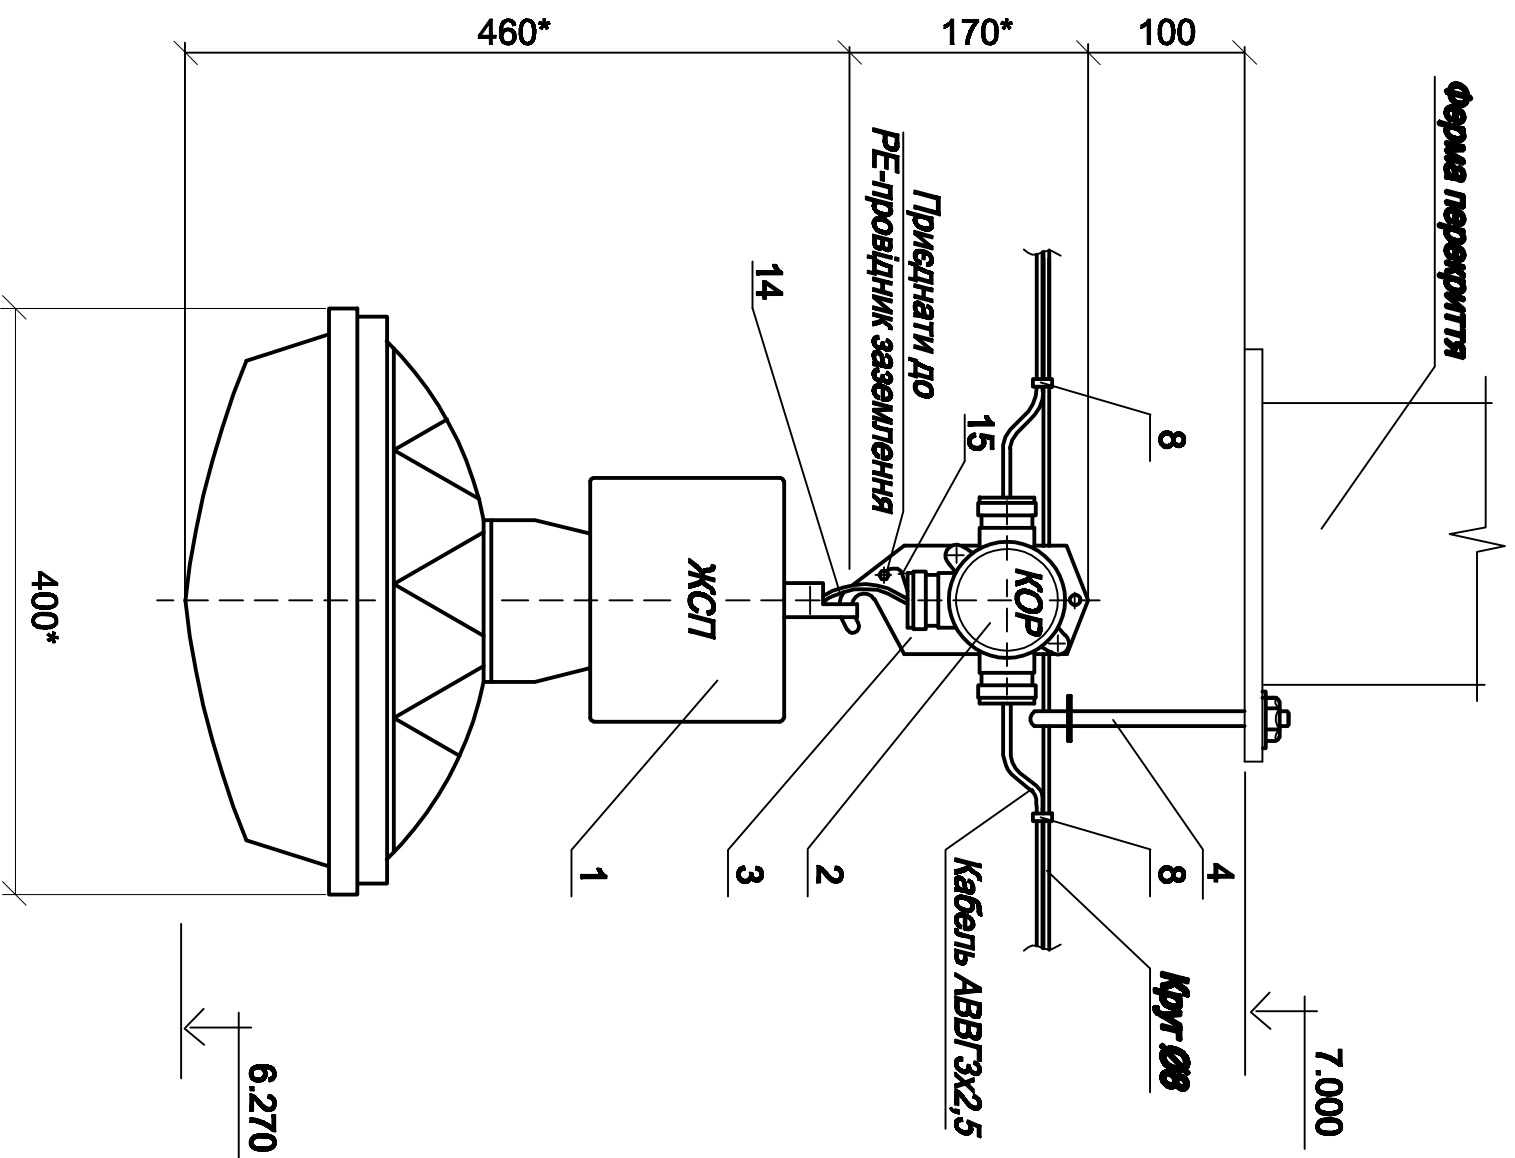

Поз. пояснч.	Найменування	Кіл.	Примітки
1	Світильник ЖСТ-05У-100-113, ІР54, ТУ У 31.5-21167170-019:2005	1	шт.
2	Коробка відгукуювальна КОР-73У1,5; ІР55	1	шт.
3	Підвіс КЗБ4 УЗ	1	шт.
4	Серія К1016 УЗ	1	шт.
8	Порошок-прах КЗБ5 УХ12	2	шт.
14	Тросів ПБС 3х1,5	0,5	м.
15	Тросів ПББ 1х6	0,2	м.

1. * Розмір для довідок.
2. План електроосвітлення складу див. аркуш 5.

Ім. N орг.	Підпис і дата	Земість ім. N

[illegible]