


Оператор
Телефон
Факс
Электронная почта

Помещение 1 / Резюме

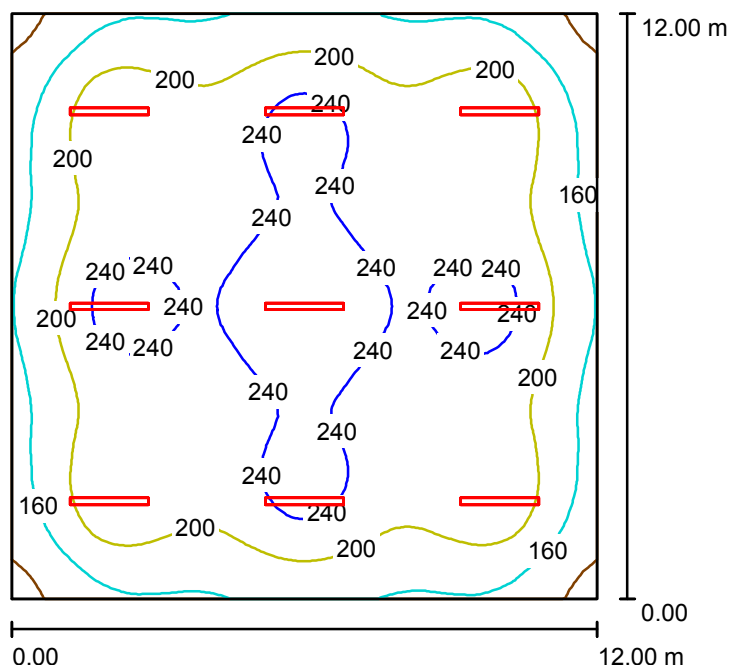

Высота помещения: 3.000 m, Монтажная высота: 3.000 m,
Коэффициент эксплуатации: 0.67

Значения в Lux, Масштаб 1:155

Поверхность	ρ [%]	E_{cp} [lx]	E_{min} [lx]	E_{max} [lx]	E_{min} / E_{cp}
Рабочая плоскость	/	208	109	277	0.525
Полы	20	208	107	277	0.513
Потолок	50	63	37	274	0.586
Стенки (4)	30	138	57	215	/

Рабочая плоскость:

Высота: 0.000 m
Растр: 64 x 64 Точки
Краевая зона: 0.000 m

UGR

Левая стенка
Нижняя стенка
(CIE, SHR = 0.25.)

Вдоль-

27
27

Поперек

24
24

К оси светильников

Ведомость светильников

№	Шт.	Обозначение (Поправочный коэффициент)	Φ (Светильник) [lm]	Φ (Лампы) [lm]	P [W]
1	9	PHILIPS TCW215 2xTL-DR58W HFP (1.000)	7022	10480	110.0
Всего:			63194	Всего: 94320	990.0

Удельная подсоединенная мощность: $6.88 \text{ W/m}^2 = 3.31 \text{ W/m}^2 / 100 \text{ lx}$ (Поверхность основания: 144.00 m^2)