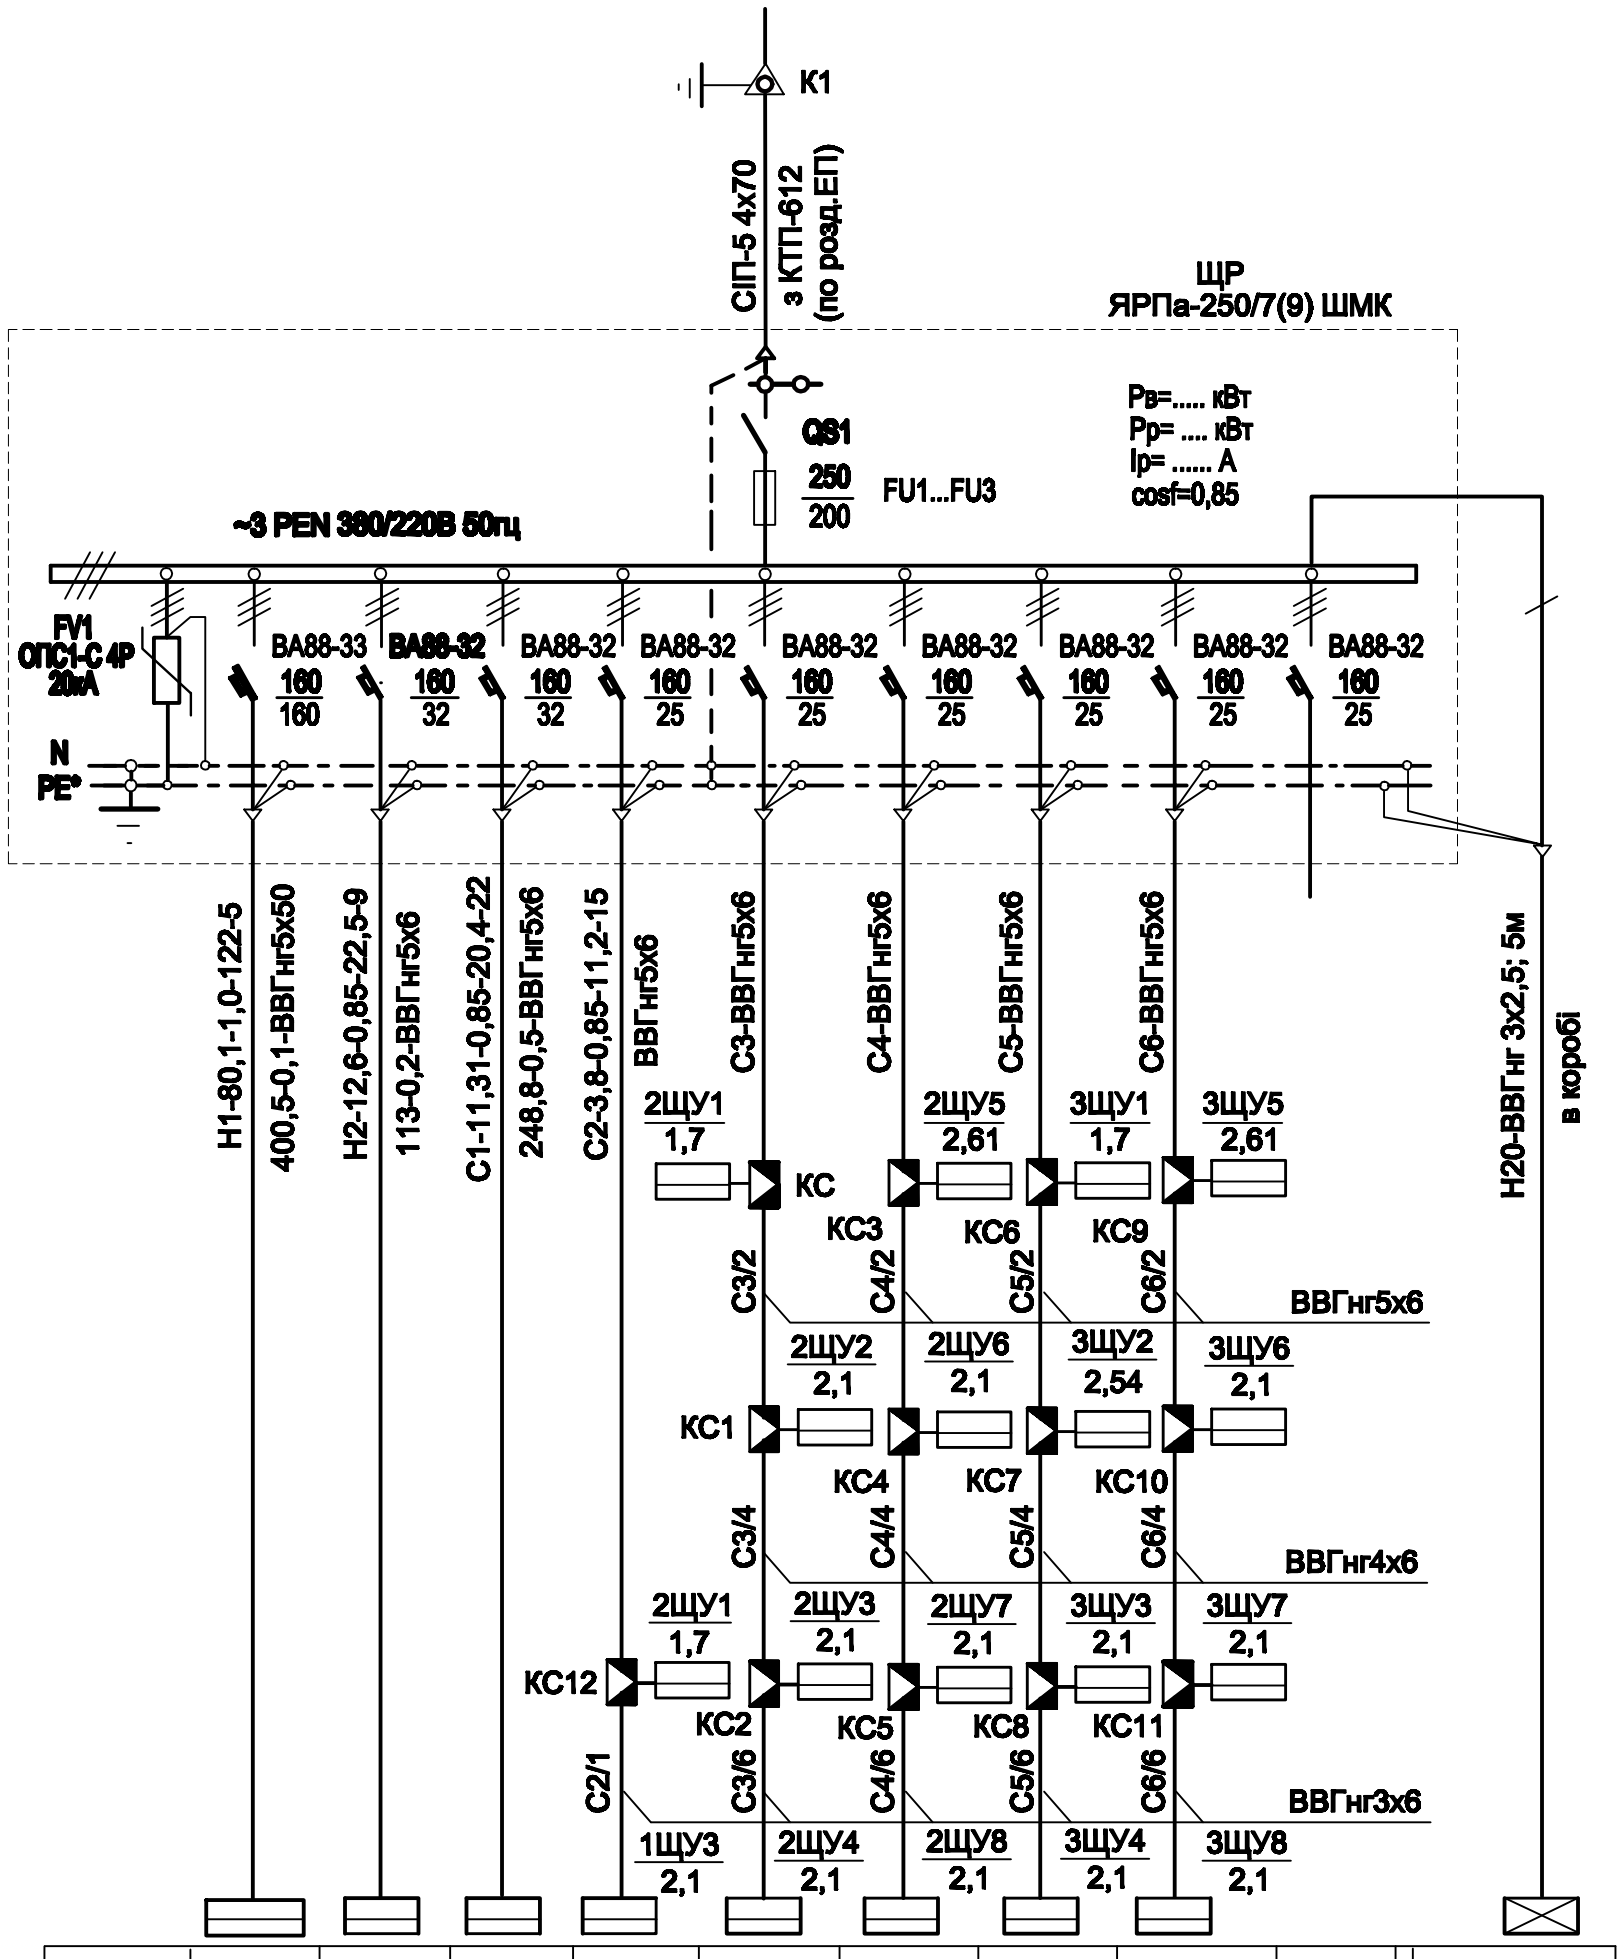

Електрообладнання	Позначення	перенапруги Обмежувач	1	2	3	4	5	6	7	8	9	-
	№ групи		ЩОВ1	ЩС1	1ЩУ2	1ЩУ1; 1ЩУ3	2ЩУ1-2ЩУ4	2ЩУ5-2ЩУ8	3ЩУ1-3ЩУ4	3ЩУ5-3ЩУ8	-	ЩОА
	№ на плані		81,6	7,81	11,3	3,8	8,0	8,9	8,44	8,9	-	0,76
	Потужність,кВт		124,2	11,9	20,4	11,2	20,3	22,5	22,4	22,5	-	4,1
	Струм,А		Електричне опалення	Щит розподільчий	Магазин	1-й поверх. Офіс №1;3	2-й поверх. Офіс №1-4	2-й поверх. Офіс №5-8	3-й поверх. Офіс №1-4	3-й поверх. Офіс №5-8	Резерв	Аварійне освітлення
	Найменування											
Щит			ЩР1									Щиток ЩОА

Щит ввідно-розподільчий	Найменування	Номер, марка переріз кабелю	Н1-80,1-1,0-122-5	Н2-12,6-0,85-22,5-9	С1-11,31-0,85-20,4-22	С2-3,8-0,85-11,2-15	С3-ВВГнг5х6	С4-ВВГнг5х6	С5-ВВГнг5х6	С6-ВВГнг5х6	Н20-ВВГнг 3х2,5; 5м
	Тип		400,5-0,1-ВВГнг5х50	113-0,2-ВВГнг5х6	248,8-0,5-ВВГнг5х6	ВВГнг5х6					в коробі
	Рубильник										
	Запоб. Ном.струм,А										
	Струм встав.,А										
	Шини силові 0,4 кВ										
	Автомат Тип										
	Ном.струм,А										
	Струм розчіпл.А										
	Шина нейтраль. N										
	Шина заземлен.PE										

1. * - виконати повторне заземлення від заземлюючого пристрою адмінбудівлі.

Зміна	Кіл.уч.	Аркуш	N.док.	Підп.	Дата			
						Електротехнічні рішення	Стадія	Аркуш	Аркушів
							РП		
Розроб.		Макаренко				Схема електрична принципова живлення електрообладнання			
Н.контр.		Макаренко							

Інв.№ подл. | Підп. і дата | Взам.інв.№