


План расположения силового электрооборудования,
информационных и телевизионных сетей на отм. 3.300.

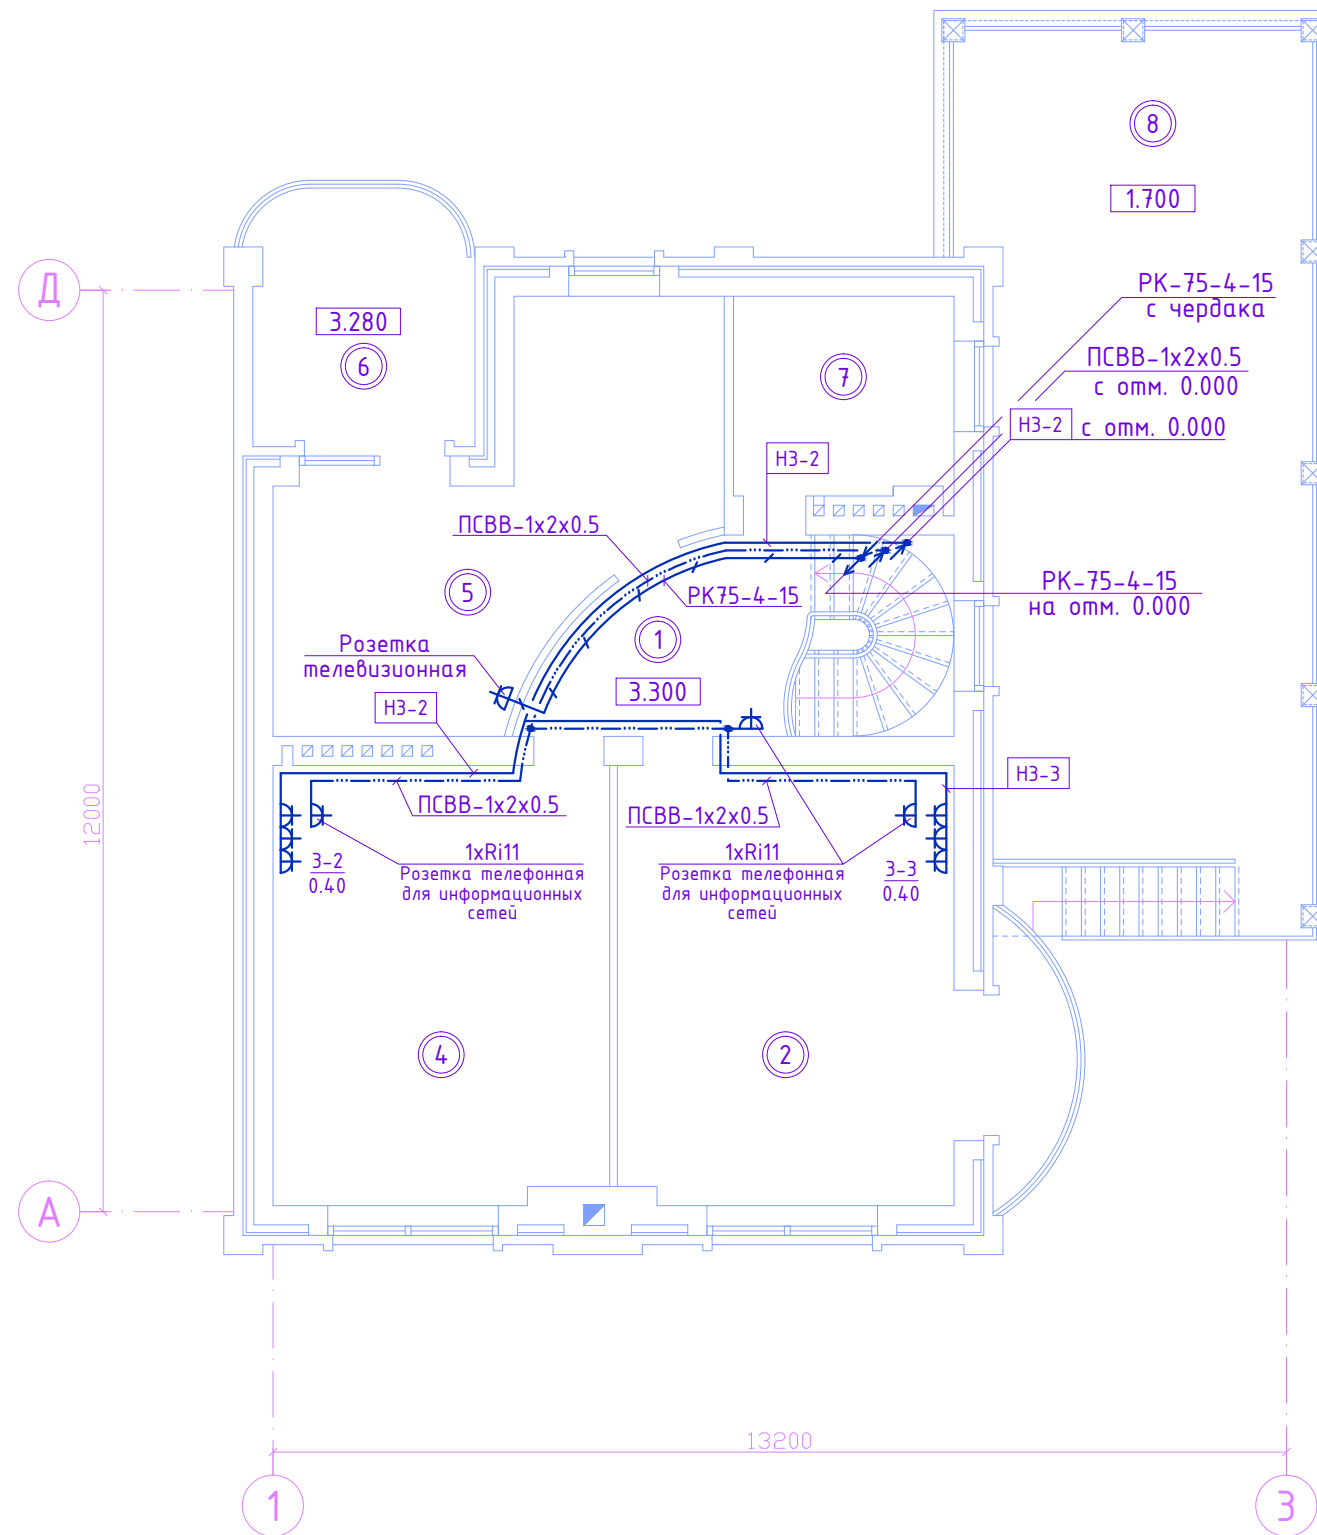

Экспликация помещений

№ п/п	Наименование	Категория помещения по ПУЭ
1	Холл, в том числе лестница 5.03м ²	норм.
2	Спальня	норм.
3	Балкон	норм.
4	Детская комната	норм.
5	Гостевая комната	норм.
6	Лоджия	
7	Совмещенный санузел	влажное
8	Терраса, в том числе лестница 3.91м ²	

Примечания:

3. Распределительные сети выполняются кабелем ВВГ скрыто под слоем штукатурки, в конструкции проектируемых перегородок и потолка в гибких ПВХ трубах (в случае прокладки провода за подвесным потолком при наличии горючих материалов провод проложить в металлической трубе).
3. Планы трасс и точки подключения уточнить по месту.