


ПЛАН С РАССТАНОВКОЙ МЕБЕЛИ ПЕРВОГО ЭТАЖА М1:100

Экспликация помещений первого этажа

Номер помещения	Наименование	Площадь, м²	Категория помещения
101	ХОЛЛ	4.76	
102	ГАРДЕРОБНАЯ	7.23	
103	ТОПОЧНАЯ	10.17	
104	ГОСТИНАЯ	47.80	
105	КУХНЯ-СТОЛОВАЯ	60.50	
106	ПОСТИРОЧНАЯ	6.51	
107	САМУЭЛ	7.22	
108	САУНА	8.30	
109	ТЕРРАСА	23.32+0.3+6.9	
Итого:		159.39	

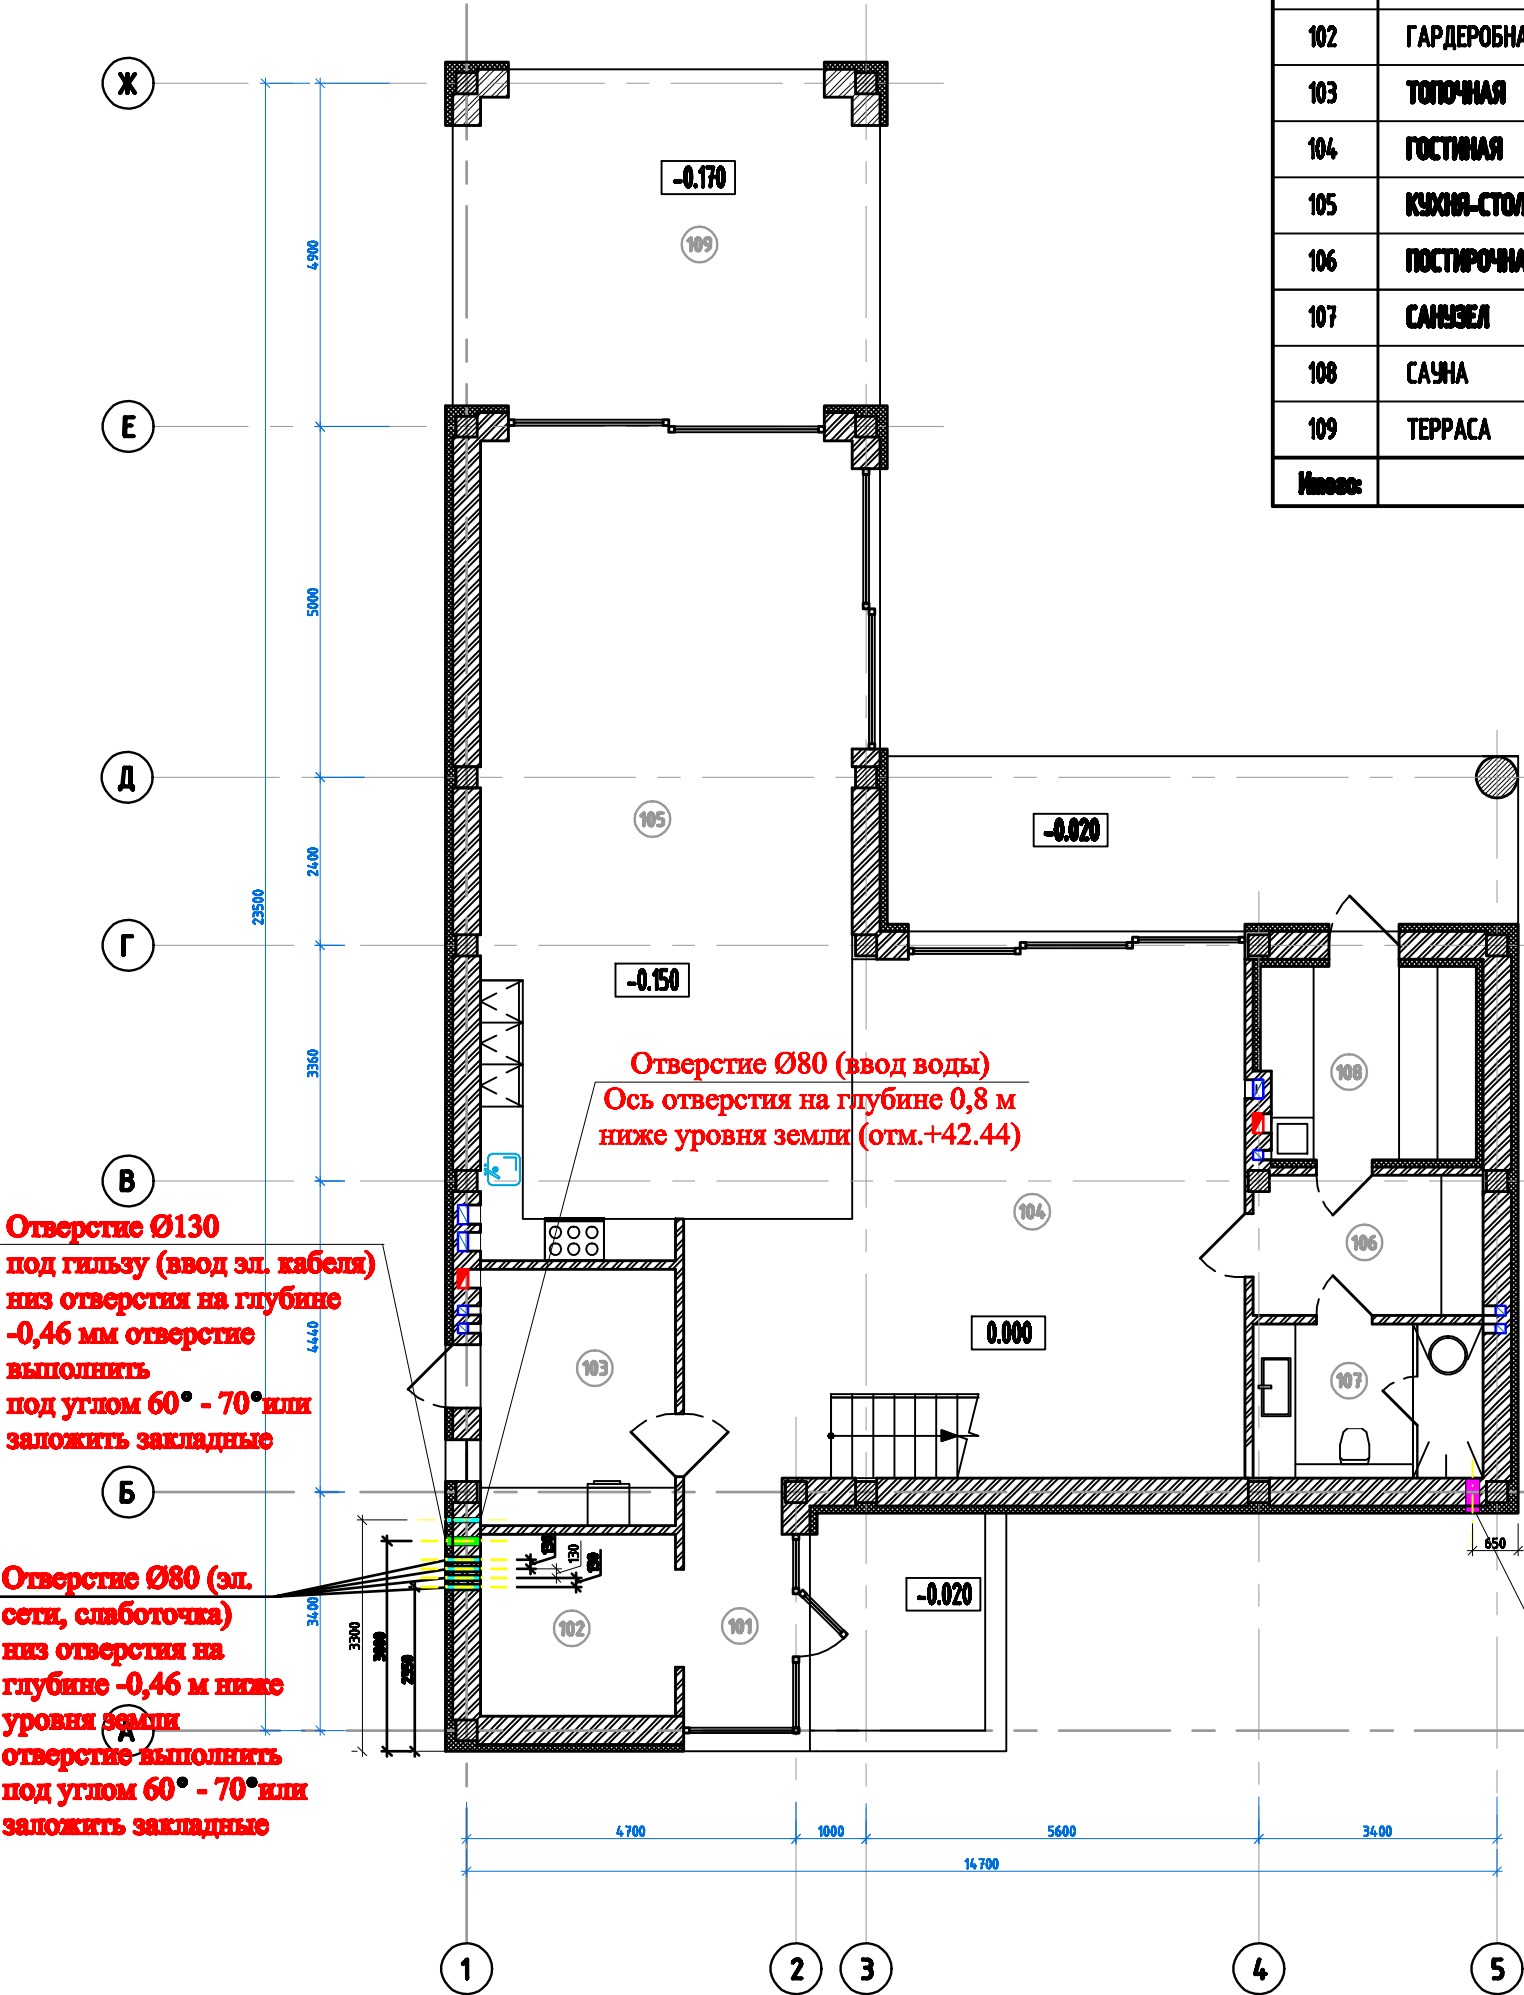

способ прокладки электрического ввода в дом (при бесподвальной постройке)

