


План другого поверху
(М 1:100)

ЕКСПЛІКАЦІЯ ПРИМІЩЕНЬ.

приміщ.	Найменування	Площа
1	Офіс №1.	16,5
2	Санвузол	7,0
3	Електрошитова	10,0
4	Офіс №2.	20,8
5	Офіс №3	20,8
6	Офіс №4	19,35
7	Офіс №5	
7	Кабінет №1	24,0
8	Кабінет №2	12,9
9	Офіс №6	20,8
10	Офіс №7	20,8
11	Офіс №8	19,35
12	Коридор	34,5
13	Тамбур	3,95
14	Сходовий вузол	13,8
15	Пожєжний вихід	

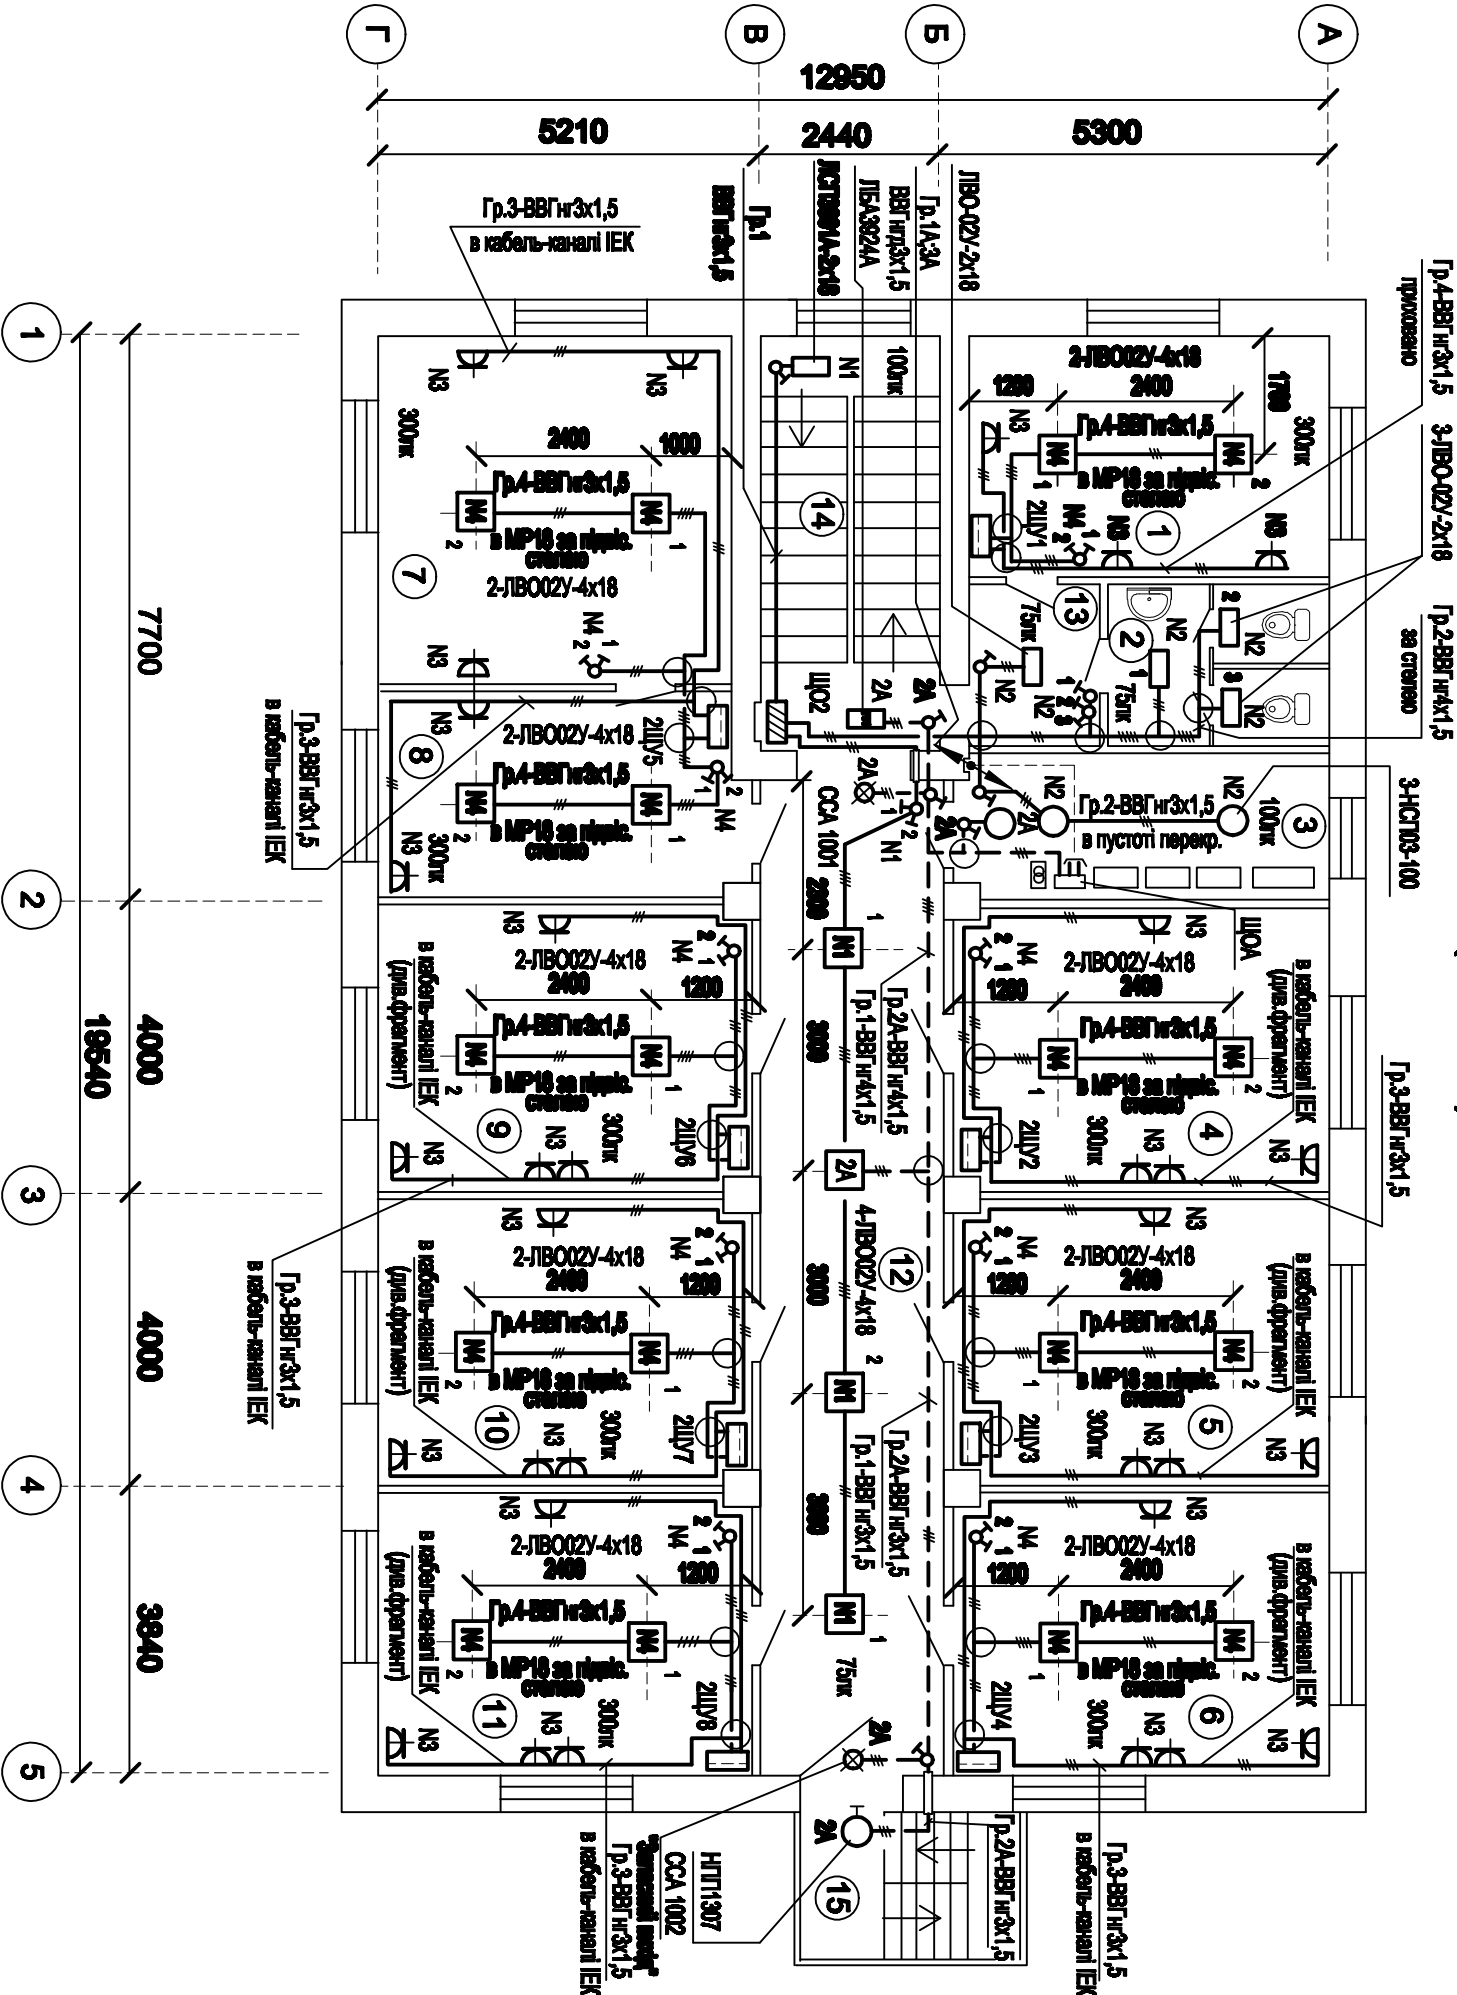

- 1. Плани електроосвітлення адміністративного будинку див. аркуші 19:20;21.
- 2. Схеми принципові живлення обладнання другого поверху див. арк. 2:3;6-9;14.
- 3. Перехід кабелів через перегородки стін, міжповерхові панелі виконати в відрізках з ущільненням.

Інв. № ориг.	Підпис і дата	Зам. Інв.№

Зм.	Кіл.	Арк.	№доку	Підпис	Дата				
Розроб.	Налонр.	Машеро	Машеро	06.13	06.13				
Електротехніч рішення					РП	20			
2-й поверх. Електроосвітлення.									