Шит ЩНО 2

Ру = кВт.
Кс =
Рр = кВт
Ip = А
cosφ =

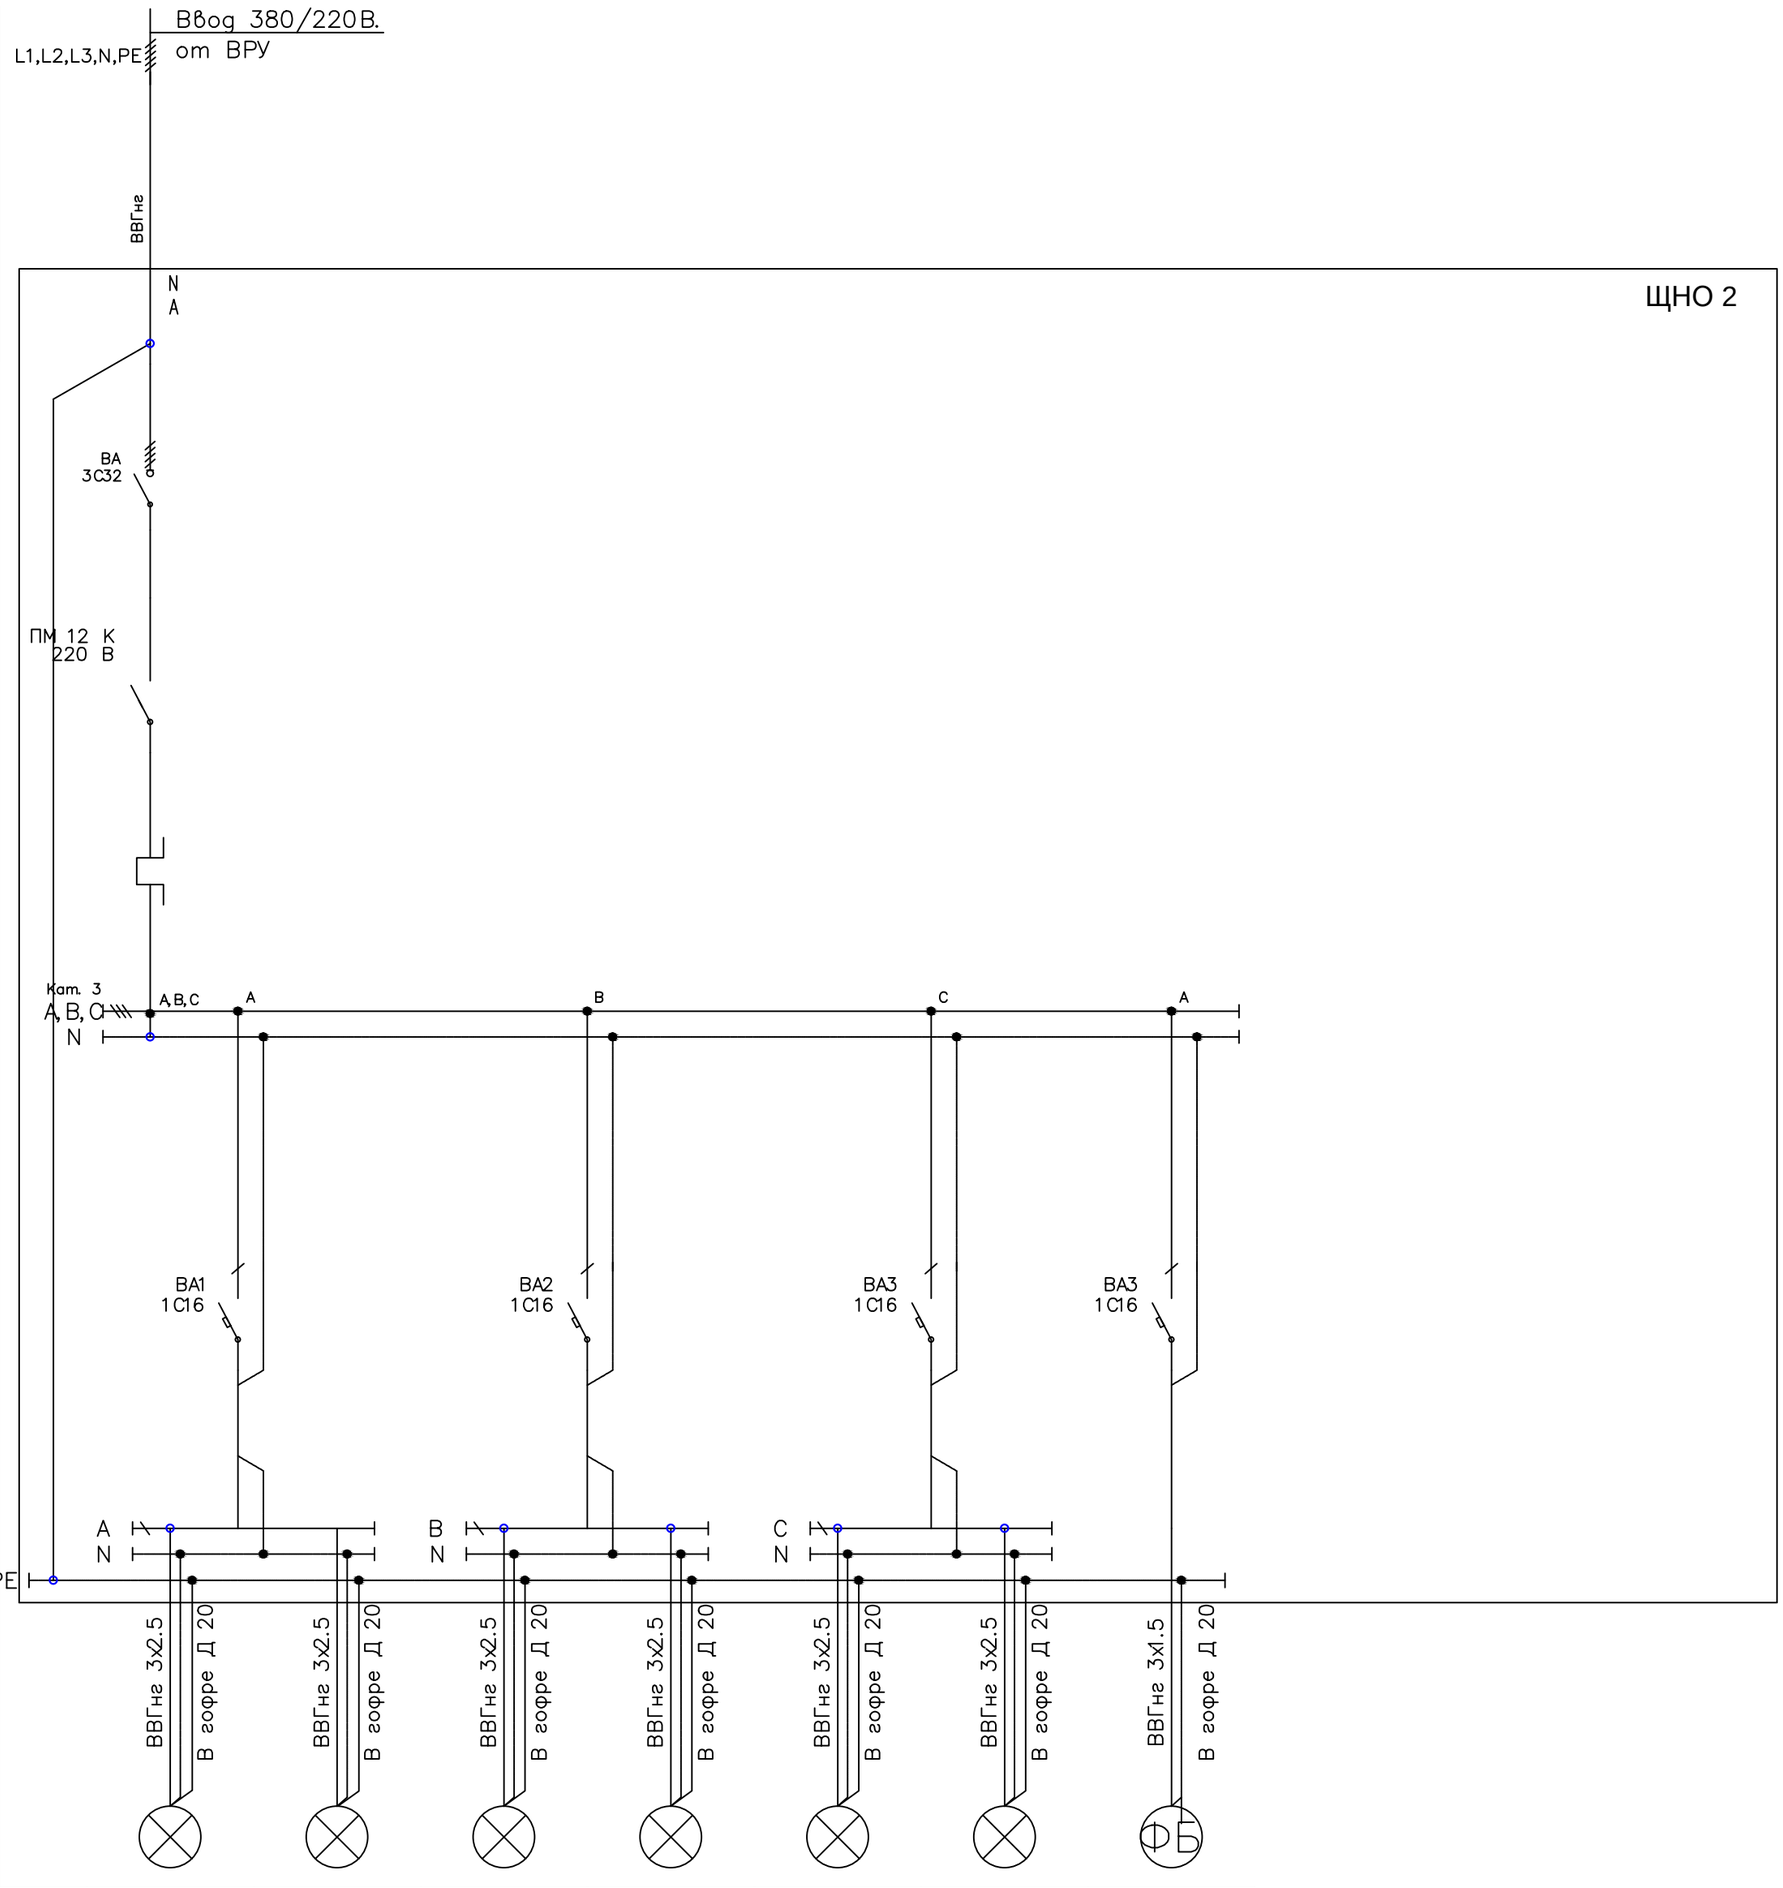

Данные питающей сети

Распределительный шкаф

Аппарат ввода, ток расцепления, А

Напряжение, В; Установленная мощность; Расчетный ток, А

Аппарат отходящей линии, ток расцепления, А.

Проводник

Обозначение; марка; кол–во жил; сечение мм. кв.; длина, м

Диаметр, мм; длина, м

Условное обозначение

Электроприемник	Гр. 1	Гр. 2	Гр. 3	Гр. 4	Гр. 5	Гр. 6	Фотореле
Номер по плану							
Номинальная мощность, кВт.							
Номинальный ток, А / Пусковой ток, А							
Категория	3	3	3	3	3	3	3
Наименование потребителя по плану	Розеточная группа Сан. узел	Розеточная группа Сан. узел	Розеточная группа Сан. узел	Розеточная группа Сан. узел	Розеточная группа Сан. узел	Розеточная группа Сан. узел	Розеточная группа Сан. узел