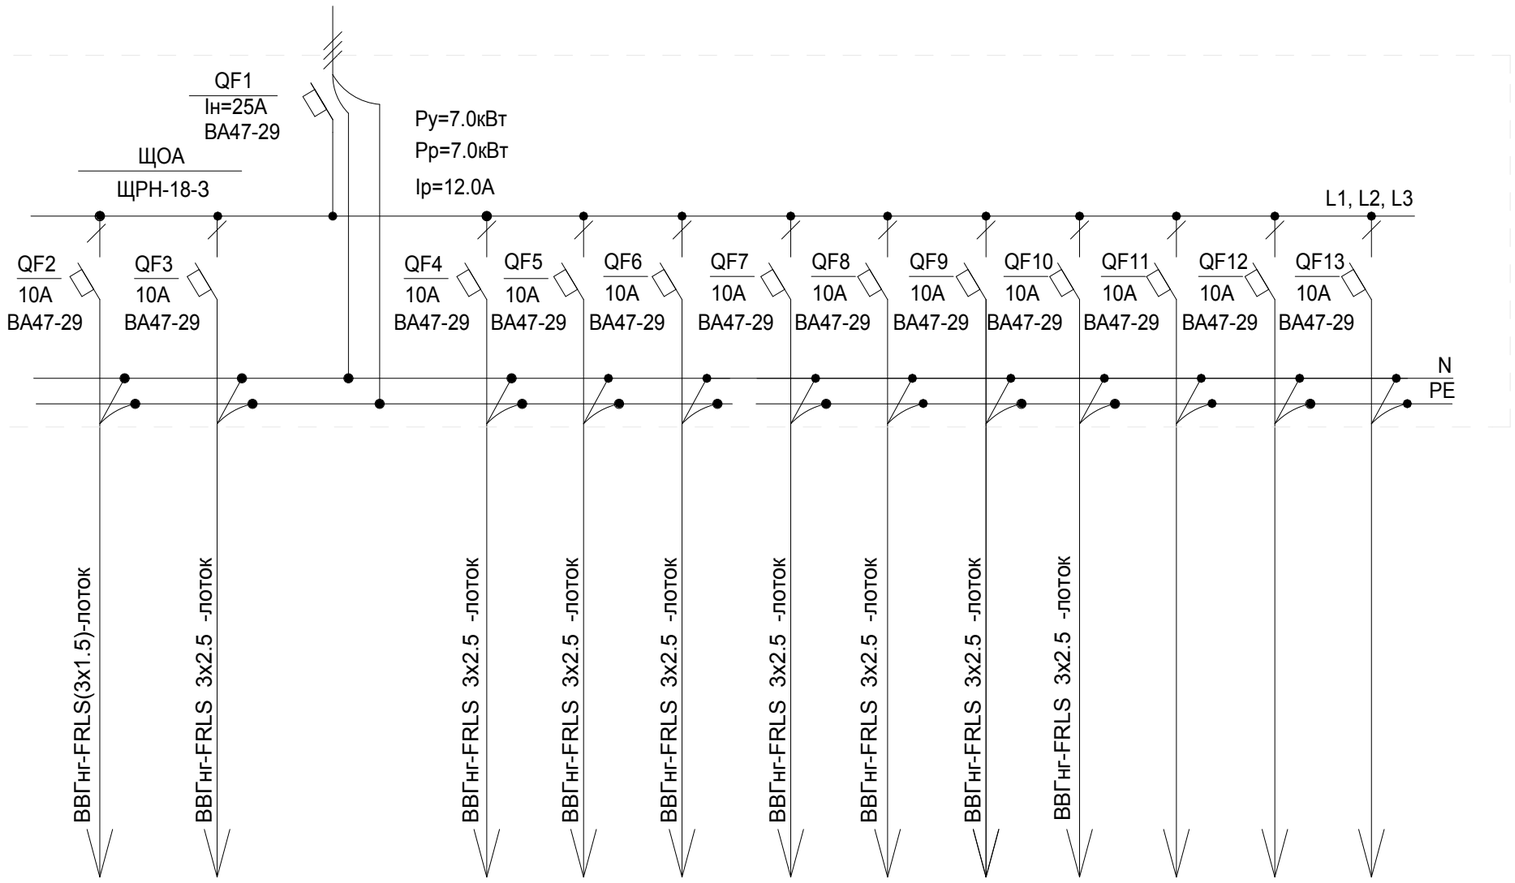

Электроприемник	Условное графическое обозначение																				
	Обозначение номер по плану		Гр.1а	Гр.2а			Гр.3а	Гр.4а	Гр.5а	Гр.6а	Гр.7а	Гр.8а	Гр.9а								
	Тип																				
	Номинальная мощн.,кВт		0.74	1.0			1.0	0.5	0.5	1.13	1.2	1.13	1.2								
	Ток Iн / Iп		3.7	5.0			5.0	3.8	3.8	5.2	6.0	5.2	6.0								
	Наименование механизма по плану		Помещения в осях 4-7,9-12,А	на отм.0.000 1/2 коридора осях 4-8,А-Д			на отм.0.000 1/2 коридора осях 8-12,А-Д	2-ой этаж лестница в осях 6/1-7,14-14/1, Г/1-Д	2-ой этаж лестница в осях 5/1-6,12-12/1, А-А/1	на отм.4.800 1/2 коридора осях 4-8,А-Д	на отм. 4.800 1/2 коридора осях 8-12,А-Д	на отм.9.600 1/2 коридора осях 7-9,А-Д	на отм. 9.600 1/2 коридора осях 9-16,А-Д								
Шкаф распределительный номер по плану, тип	Данные питающей сети																				
	Аппарат ввода: Тип, номинальный ток,А, расцепитель,А																				
	Напряжение,В Обозначение,номер по плану,тип,установлен. мод., кВт:Расчетный ток,А																				
	Аппаратов линии: Тип, Номинальный ток,А Расцепитель или Плавкая вставка,А																				
	Марка и сечение проводника		ВВГнг-FRLS(3х1.5)-лоток	ВВГнг-FRLS 3х2.5 -лоток			ВВГнг-FRLS 3х2.5 -лоток	ВВГнг-FRLS 3х2.5 -лоток	ВВГнг-FRLS 3х2.5 -лоток	ВВГнг-FRLS 3х2.5 -лоток	ВВГнг-FRLS 3х2.5 -лоток	ВВГнг-FRLS 3х2.5 -лоток	ВВГнг-FRLS 3х2.5 -лоток								
	Маркировка или длина участка																				
Пусковой аппарат	Тип номинальный ток,А ,расцепитель автомата. К-комбинированный, Т- тепловой Т-теплов. установка,А																				

Взам. инв. №	Подп. и дата	Инв. № подл.

Изм.	Кол.уч.	Лист	№ док.	Подп.	Дата			
Ведущ. арх.						Торгово-развлекательный центр.	Стадия	Лист	Листов
Ведущ. инж.							П	8	
Н. контр.						Принципиальная схема сети аварийного освещения			