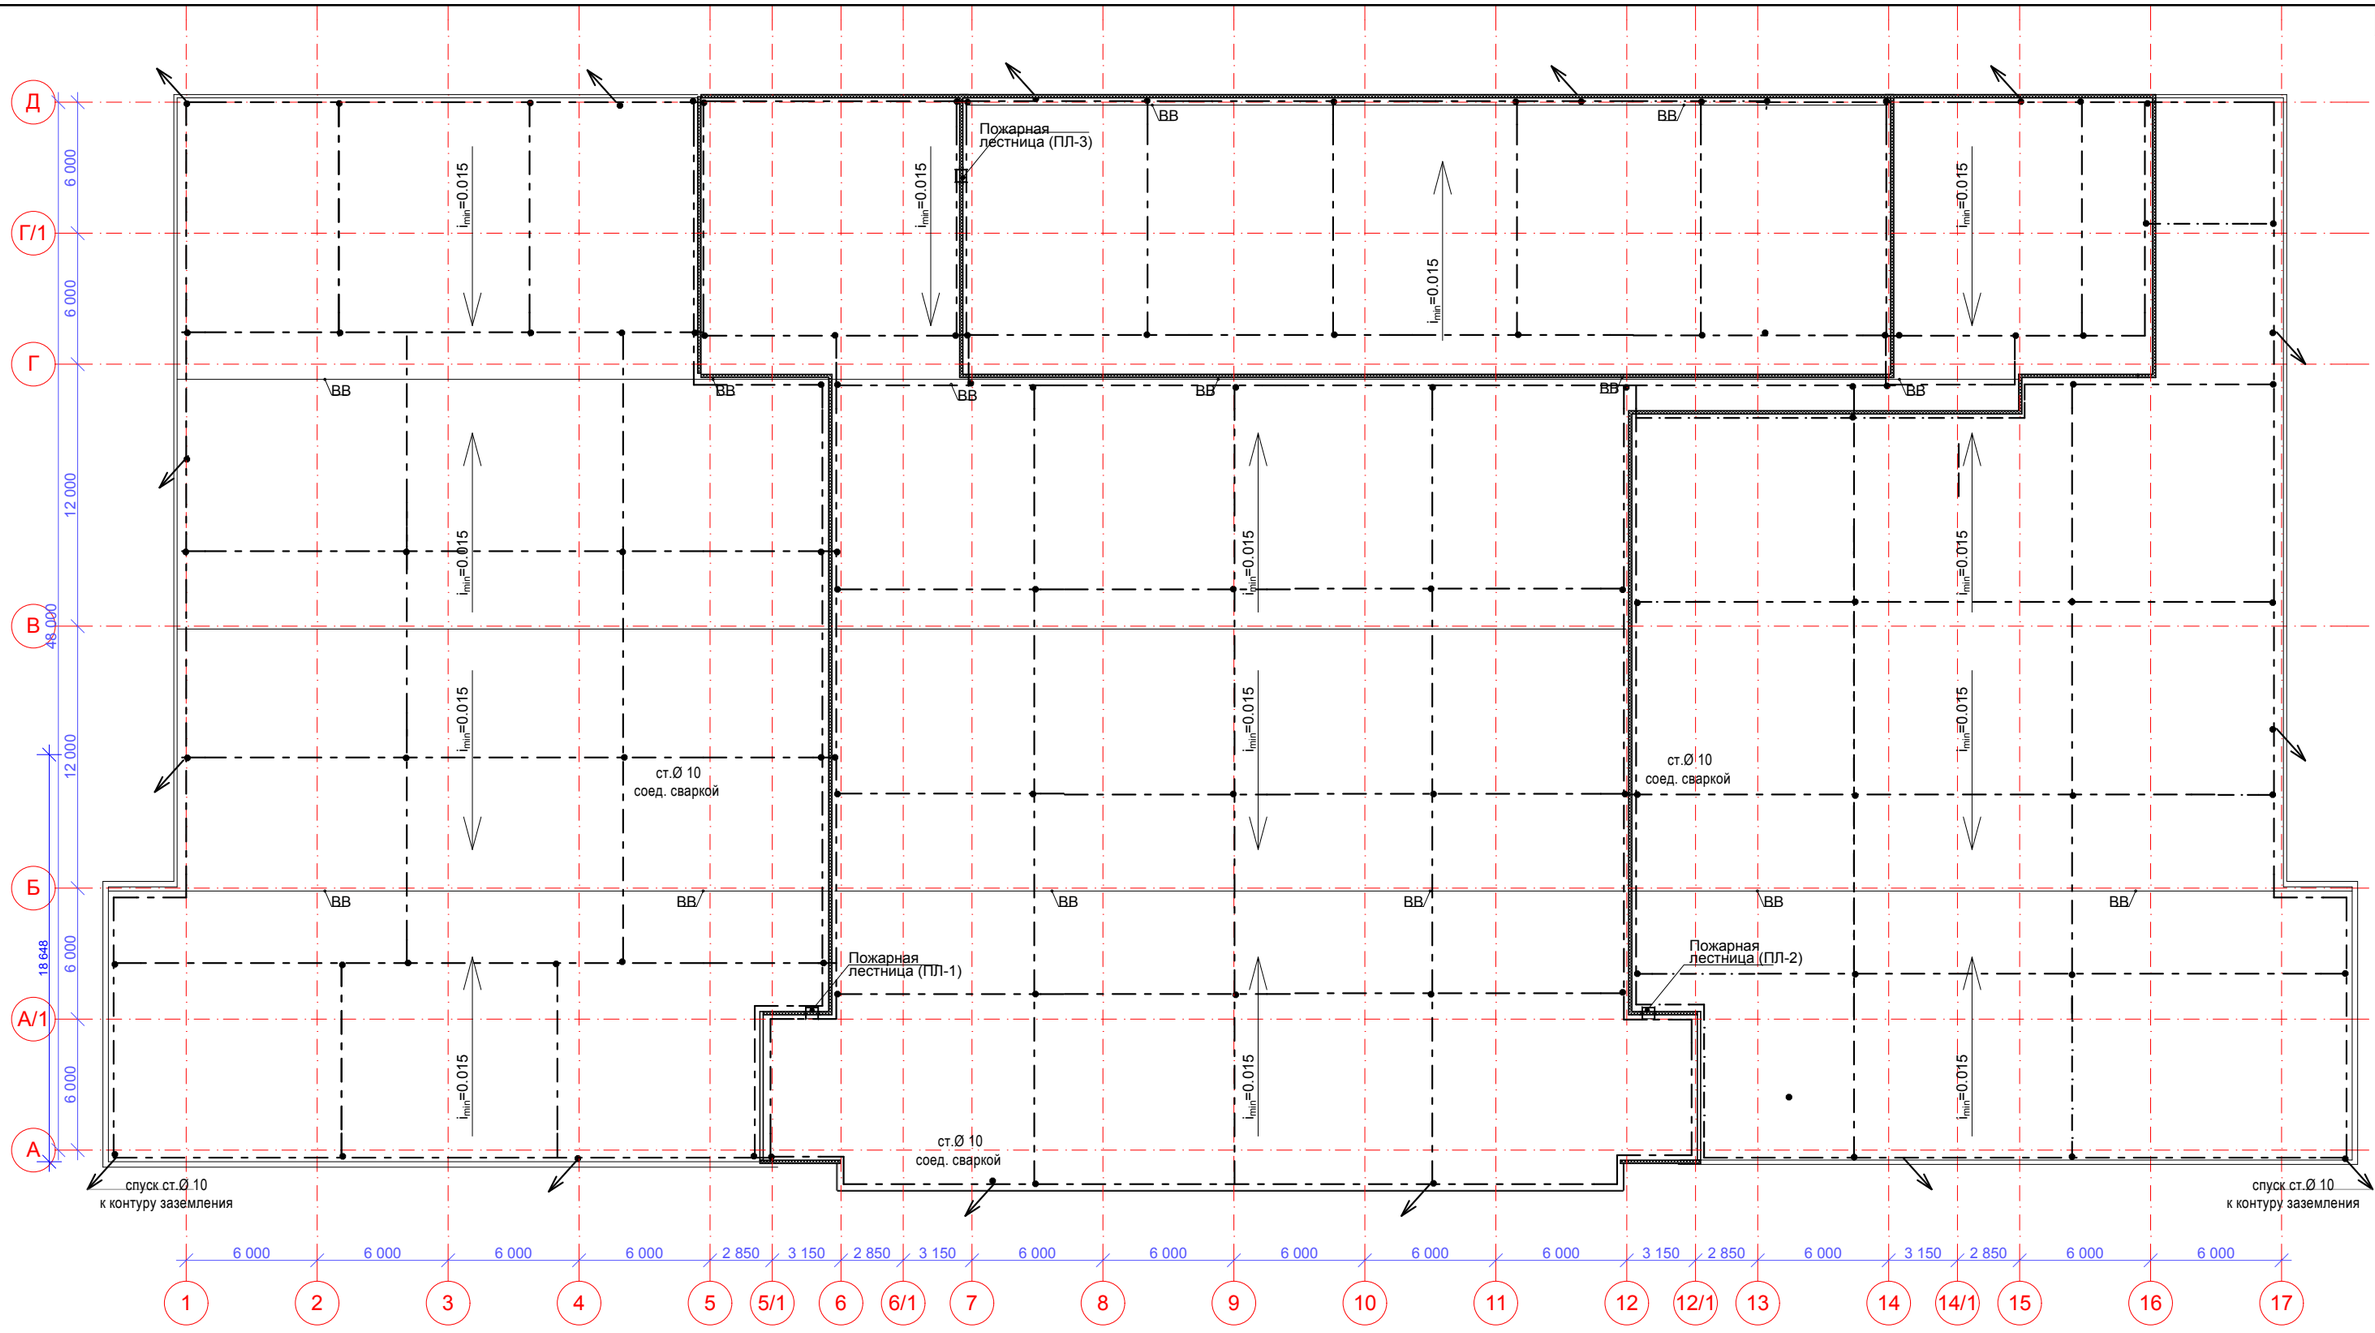

СОСТАВ КРОВЛИ

1. ПВХ мембрана "Logicroof" марки V-RP (с механическим креплением)
2. Утеплитель - мин. плита "ТЕХНО РУФ В" (НГ, λ=0,045 Вт/м · °с, R=70 кПа) δ=40мм
3. Утеплитель - мин. плита "ТЕХНО РУФ Н" (НГ, λ=0,041 Вт/м · °с, R=35 кПа) δ=130мм
4. Пароизоляция - 1 слой бикроста ХПП
5. Стальной проф. лист, см. листы КМ

1. Молниезащита здания выполнена по IV категории согласно СО 153-34.21.122-2003.
2. Под утеплитель кровли уложить металлическую сетку из стали Ø 10мм ячейкой 10х10м. Узлы сетки выполнить сваркой.
3. Все выступающие над кровлей металлические элементы (антенны, вентиляционные шахты, ограждения и т.п.) присоединить к молниеприемной сетке,а выступающие неметаллические элементы -оборудовать дополнительными молниеприемниками и присоединитьк сетке сваркой.
4. По периметру здания проложить контур заземления из полосы 40х5мм на расстоянии 1м от фундамента на глубине не менее 0.5м . Соединить молниеприемную сетку с контуром токотводами Ø 10мм не реже чем через 20м с учетом архитектуры здания.
5. Систему молниезащиты присоединить к ГЗШ электрощитовой дома стальной полосой 40х5мм.

Изм.	Кол.уч	Лист	№док.	Подпись	Дата	
Ведущий арх.						Торгово-развлекательный центр.
Ведущий инж.						
Н. контр.						План кровли. Молниезащита.

Стадия	Лист	Листов
П	20	

Взамен инв. №

Подпись и дата

Инв. № подл.