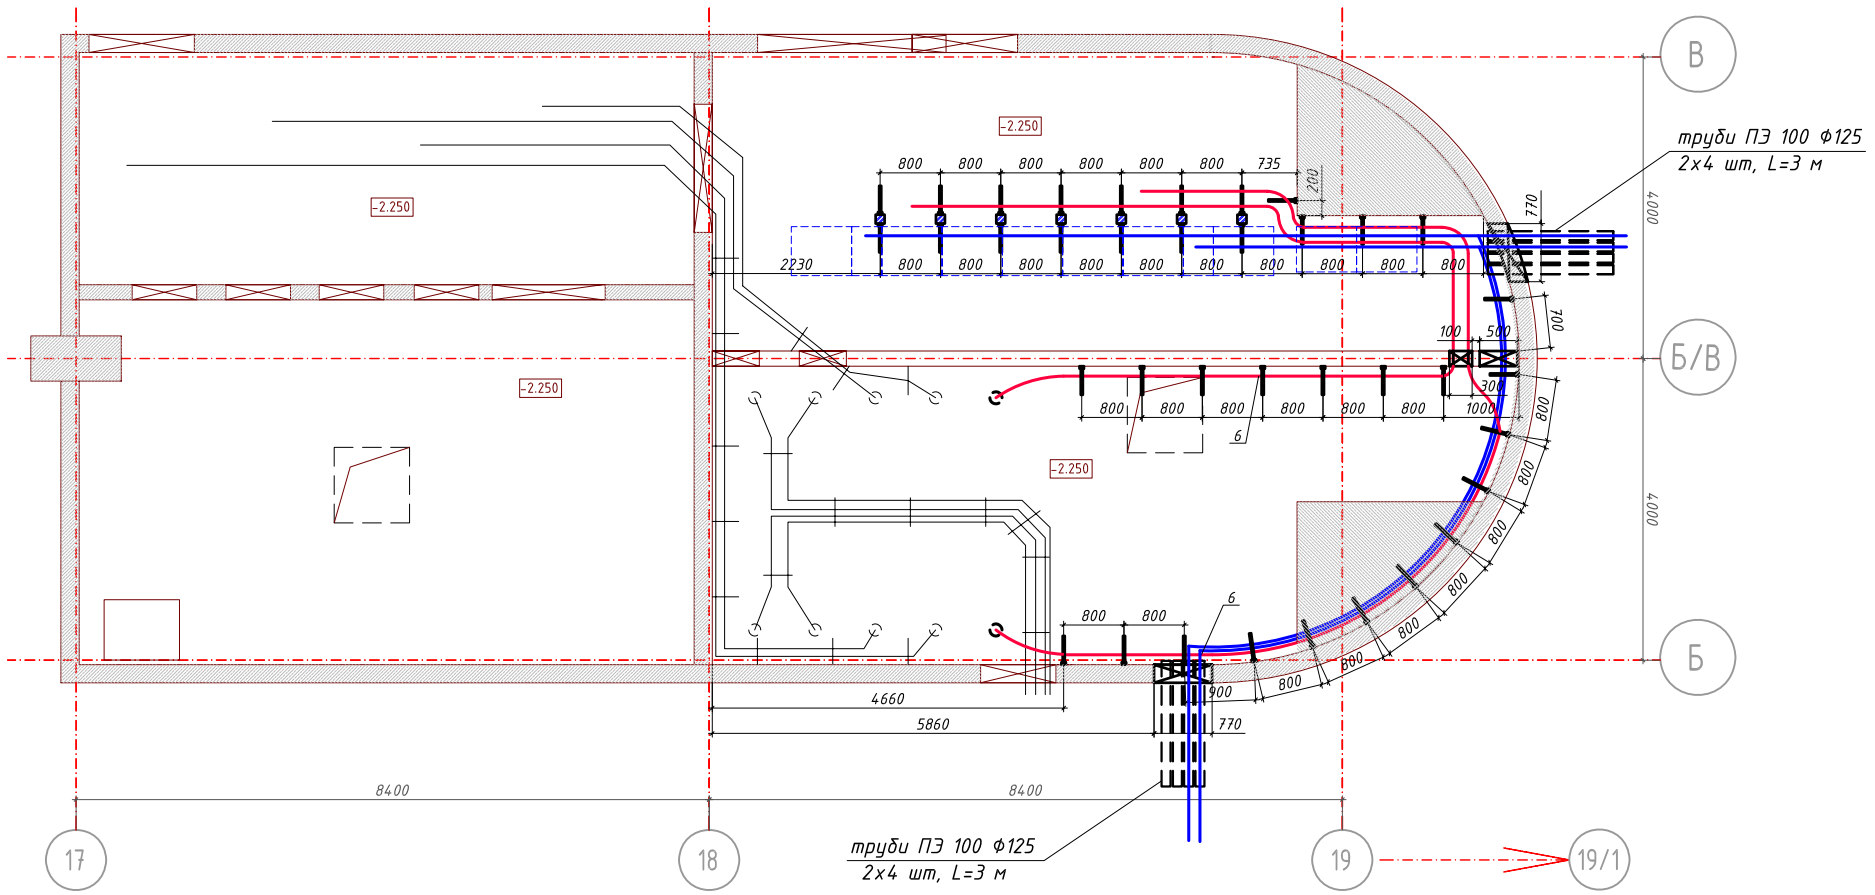

1. На даному кресленні проектуєме обладнання показано потовщеною лінією, а існуюче – тонкою лінією.

Зм.	Кільк	Арк.	№док.	Підпис	Дата	-ЕТР		
						Електротехнічні рішення	Стадія	Аркуш	Аркушів
ГІП							П	10	
Н.контр.									
Перев.									
Розроб.									

Погоджено:

Зм. інв. №

Підп. і дата

Інв. № ор.