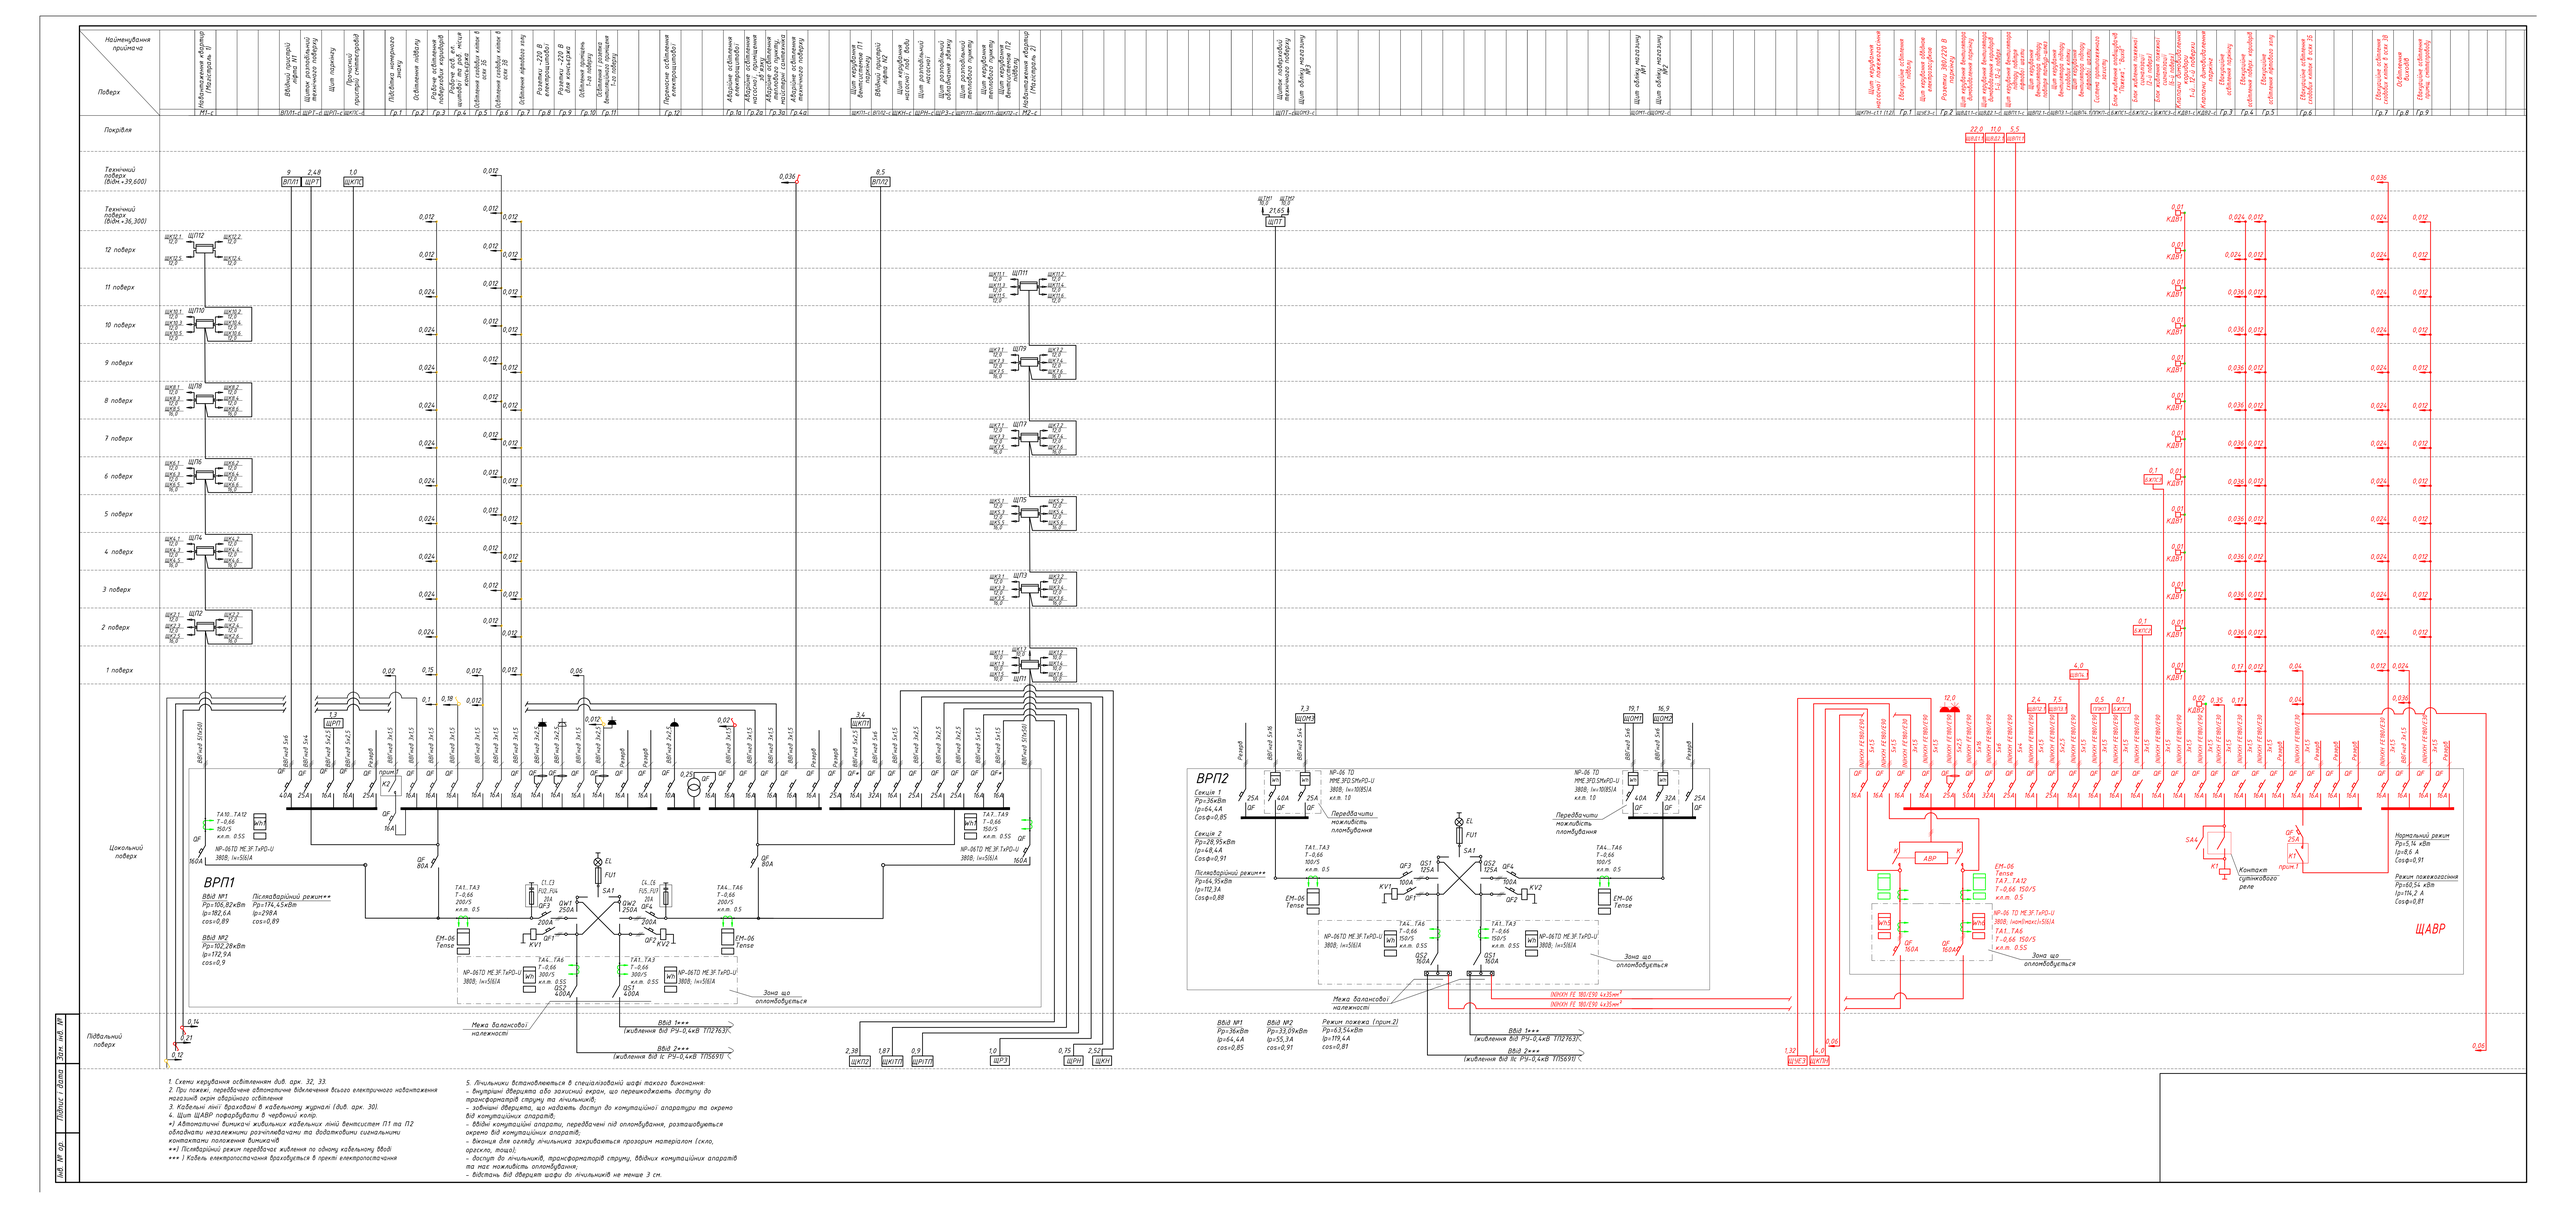

1. Схеми керування освітленням див. арк. 32, 33.
2. При пожежі передбачене автоматичне відключення всього електричного навантаження магазинів окрім аварійного освітлення
3. Кабельні лінії прокладені в кабельному журналі (див. арк. 30).
4. Щит ЩАВР пофарбувати в червоний колір.
*) Автоматичні вимикачі жилищних кабельних ліній вентисистем П1 та П2 обладнати незалежними розчеплювачами та додатковими сигнальними контактами положення вимикачів
**) Пєзоввідний режим передбачає живлення по одному кабельному вводі
***) Кабель електропостачання брандмауерів в проекті електропостачання

5. Лічильники встановлюються в спеціалізованій шафі такого виконання:
- внутрішні дверцята або захисний екран, що перешкоджають доступу до трансформаторів струму та лічильників;
- зовнішні дверцята, що надають доступ до комутаційної апаратури та окремо від комутаційних апаратів;
- вводи комутаційні апарати, перебачені під опломбування, розташовуються окремо від комутаційних апаратів;
- віконця для огляду лічильника закриваються прозорим матеріалом (скло, оргскло, тощо);
- доступ до лічильників, трансформаторів струму, вводних комутаційних апаратів та час можливість опломбування;
- відстань від дверцят шафи до лічильників не менше 3 см.