


Погоджено				

інв.№ ор.	Підпис і дата	Зам.інв.№

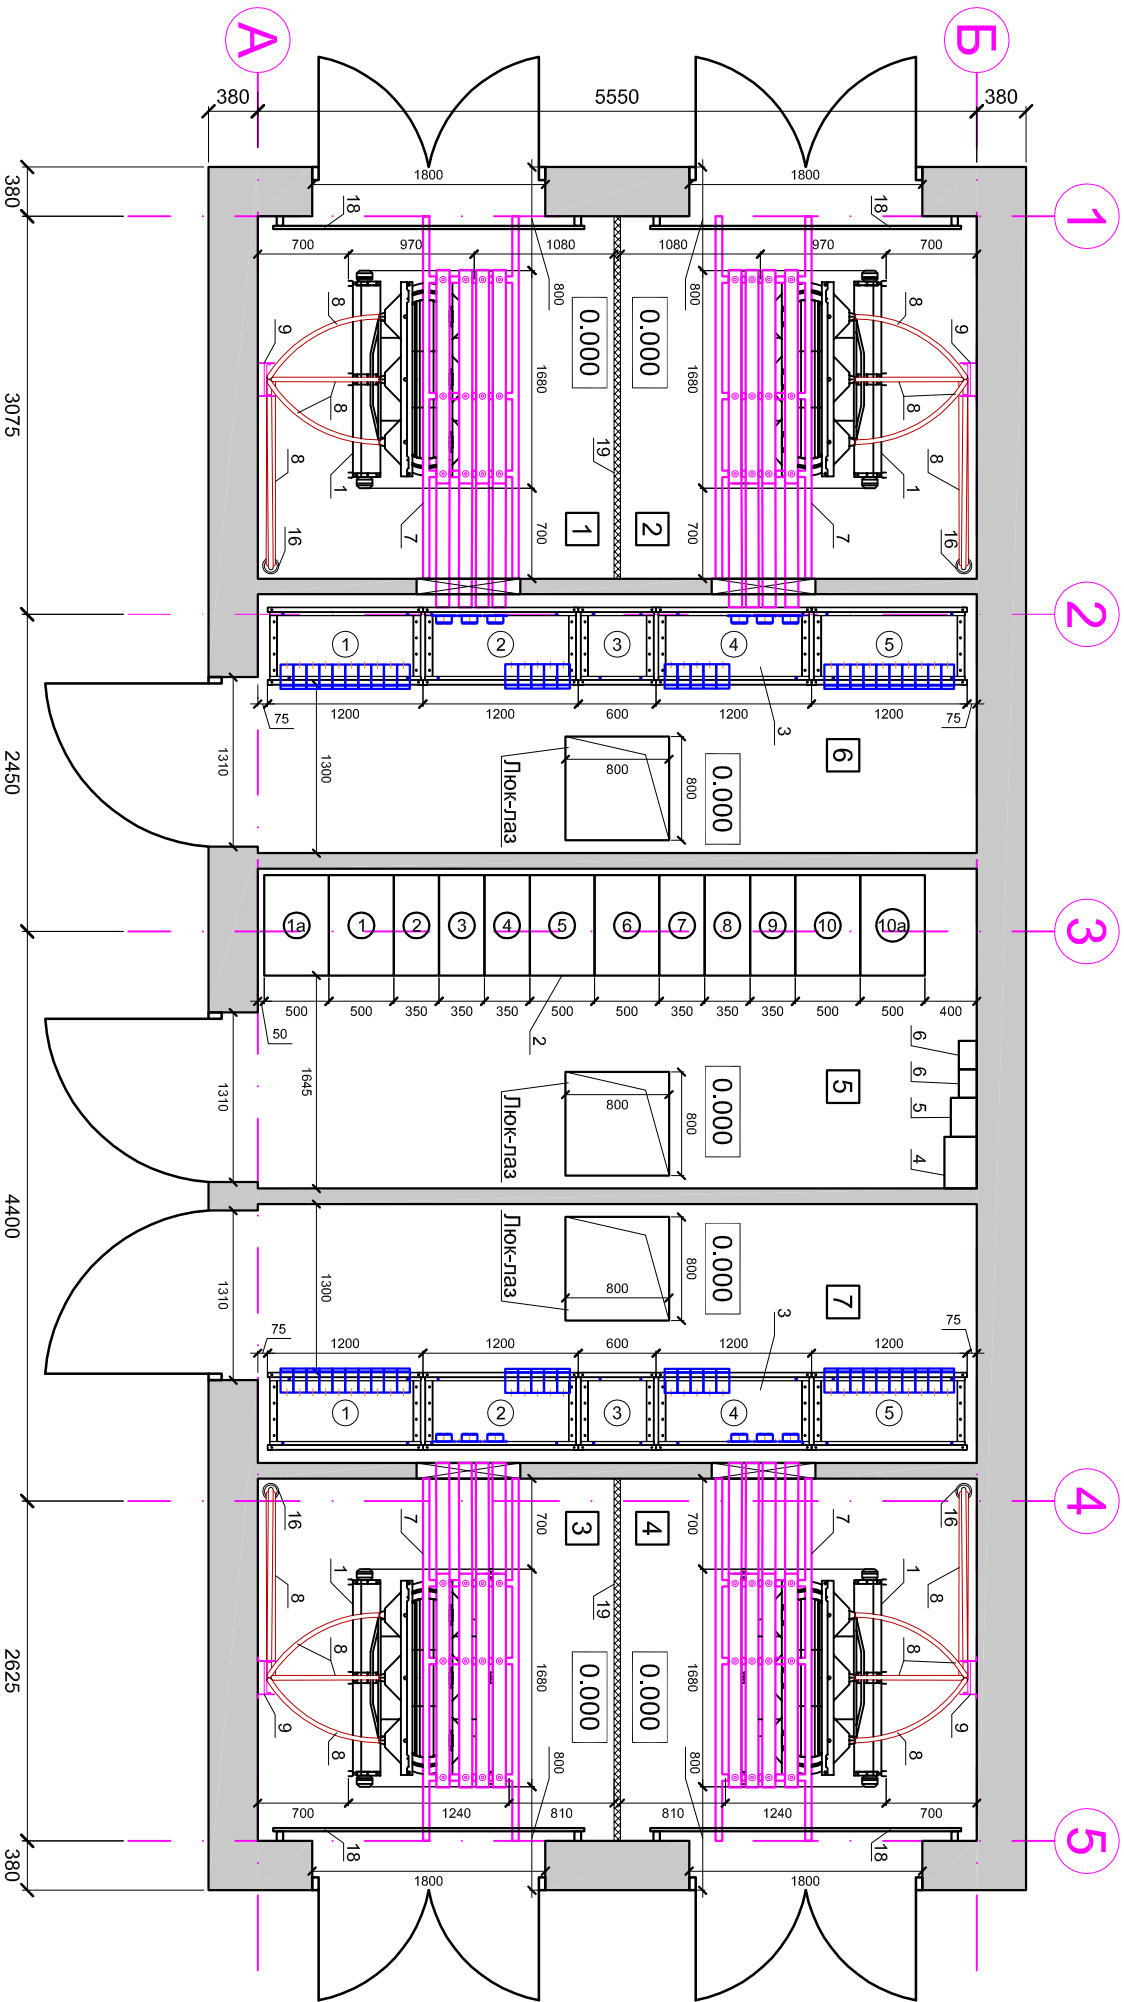

Перелік обладнання

Поз.	Найменування	Кількість	Маса од., кг	Примітка
1	Трансформатор силовий сухий 10/0,4 кВ потужністю 1000 кВА:			
1	ТТРА-А (SEA, Italia) з системою примусового обдуву	4		див. прим. 2
2	Комплектний розподільчий пристрій 10 кВ з 12 камер типу 8DN-10			
2	(Siemens)	1		див. прим. 2
3	Комплектний розподільчий пристрій 0,4 кВ з 5 камер типу ШРН-Н (Електроград)	2		див. прим. 2
4	Шафа власних потреб з пристроєм автоматичного переключення живлення на резерв АВР-1112-25-21У3.1	1		
5	Рідик освітлення з трансформатором 220/42 В	1		
6	Рідик системи контролю температури трансформаторів	2		
7	Міст шинний 0,4 кВ типу МШ-12	4		
8	КП-12/20 кВ АПВ-ЕАПН-10-3(1х 120/50)			
9	Кабельрост 400х50х3000мм ДУР-400Н50/3 (ВАЗС)	4		
10	Кронштейн довжиною 415 мм ВМКС400 (ВАЗС)	10		
11	Кронштейн довжиною 215 мм ВМКС400 (ВАЗС)	5		
12	Кронштейн довжиною 115 мм ВМКС400 (ВАЗС)	12		
13	Зміцнений швеллер довжиною 2000 мм СМКС40Н47/2 (ВАЗС)	15		
14	Зміцнений швеллер довжиною 500 мм СМКС40Н47/05 (ВАЗС)	12		
15	Поток кабельний 100х80х2000 мм КВР100Н80/2 (ВАЗС)	4		
16	Труба ацц Ø150 довжиною 500 мм	4		Запаси пд кутом 45°
17	Труба ацц Ø150 довжиною 200 мм	4		
18	Бар'єр в камері трансформатора БТП-2	4		
19	Стінова огорожа	2		

Перелік панелей РУ-10 кВ

№ за планом	Тип панелі	Найменування панелі	Примітка
1а	8DN10-L-ST	Трансформатор Т3 (1000 кВА)	див. прим. 2
1	8DN10-RK	Секційний роз'єднувач I с.ш.	
2	8DN10-L-ST	Трансформатор Т1 (1000 кВА)	
3	8DN10-RK	ТП-624-I	
4	8DN10-RK	ТП-253-I	
5	8DN10-L-ST	Трансформатор Т5 (1000 кВА)	
6	8DN10-RK	ТП-579-I с.ш.	
7	8DN10-L-ST	Трансформатор Т6 (1000 кВА)	
8	8DN10-RK	ТП-618-II с.ш.	
9	8DN10-RK	Секційний роз'єднувач II с.ш.	
10	8DN10-L-ST	Трансформатор Т2 (1000 кВА)	
10а	8DN10-L-ST	Трансформатор Т4 (1000 кВА)	див. прим. 2

Перелік панелей РУ-0,4 кВ №1

№ за планом	Тип панелі	Найменування панелі	Примітка	№ за планом	Тип панелі	Найменування панелі	Примітка
1	ШРН-Н	Розподільча		1	ШРН-Н	Розподільча	
2	ШРН-Н	Відно-розподільча		2	ШРН-Н	Відно-розподільча	
3	ШРН-Н	Секційно-розподільча		3	ШРН-Н	Секційно-розподільча	
4	ШРН-Н	Відно-розподільча		4	ШРН-Н	Відно-розподільча	
5	ШРН-Н	Розподільча		5	ШРН-Н	Розподільча	

Перелік панелей РУ-0,4 кВ №2

№ за планом	Тип панелі	Найменування панелі	Примітка
1	ШРН-Н	Розподільча	
2	ШРН-Н	Відно-розподільча	
3	ШРН-Н	Секційно-розподільча	
4	ШРН-Н	Відно-розподільча	
5	ШРН-Н	Розподільча	

Експлікація приміщень

№ на плані	Найменування приміщення
1	Камера силового трансформатора №1
2	Камера силового трансформатора №2
3	Камера силового трансформатора №3
4	Камера силового трансформатора №4
5	Розподільчий пристрій 10 кВ
6	Розподільчий пристрій 0,4 кВ №1
7	Розподільчий пристрій 0,4 кВ №2
8	Кабельний поверх 10 кВ
9	Кабельний поверх 0,4 кВ №1
10	Кабельний поверх 0,4 кВ №2

Примітки:

- За рівень чистої підлоги в ТП прийнята відмітка 0.000
- Трансформатори Т3; Т4, комірки РУ-10 кВ №1 а та №10а, а також РУ-0,4 кВ №2 будуть встановлені пізніше для підключення перспективних споживачів