


Схема электроснабжения (окончание)

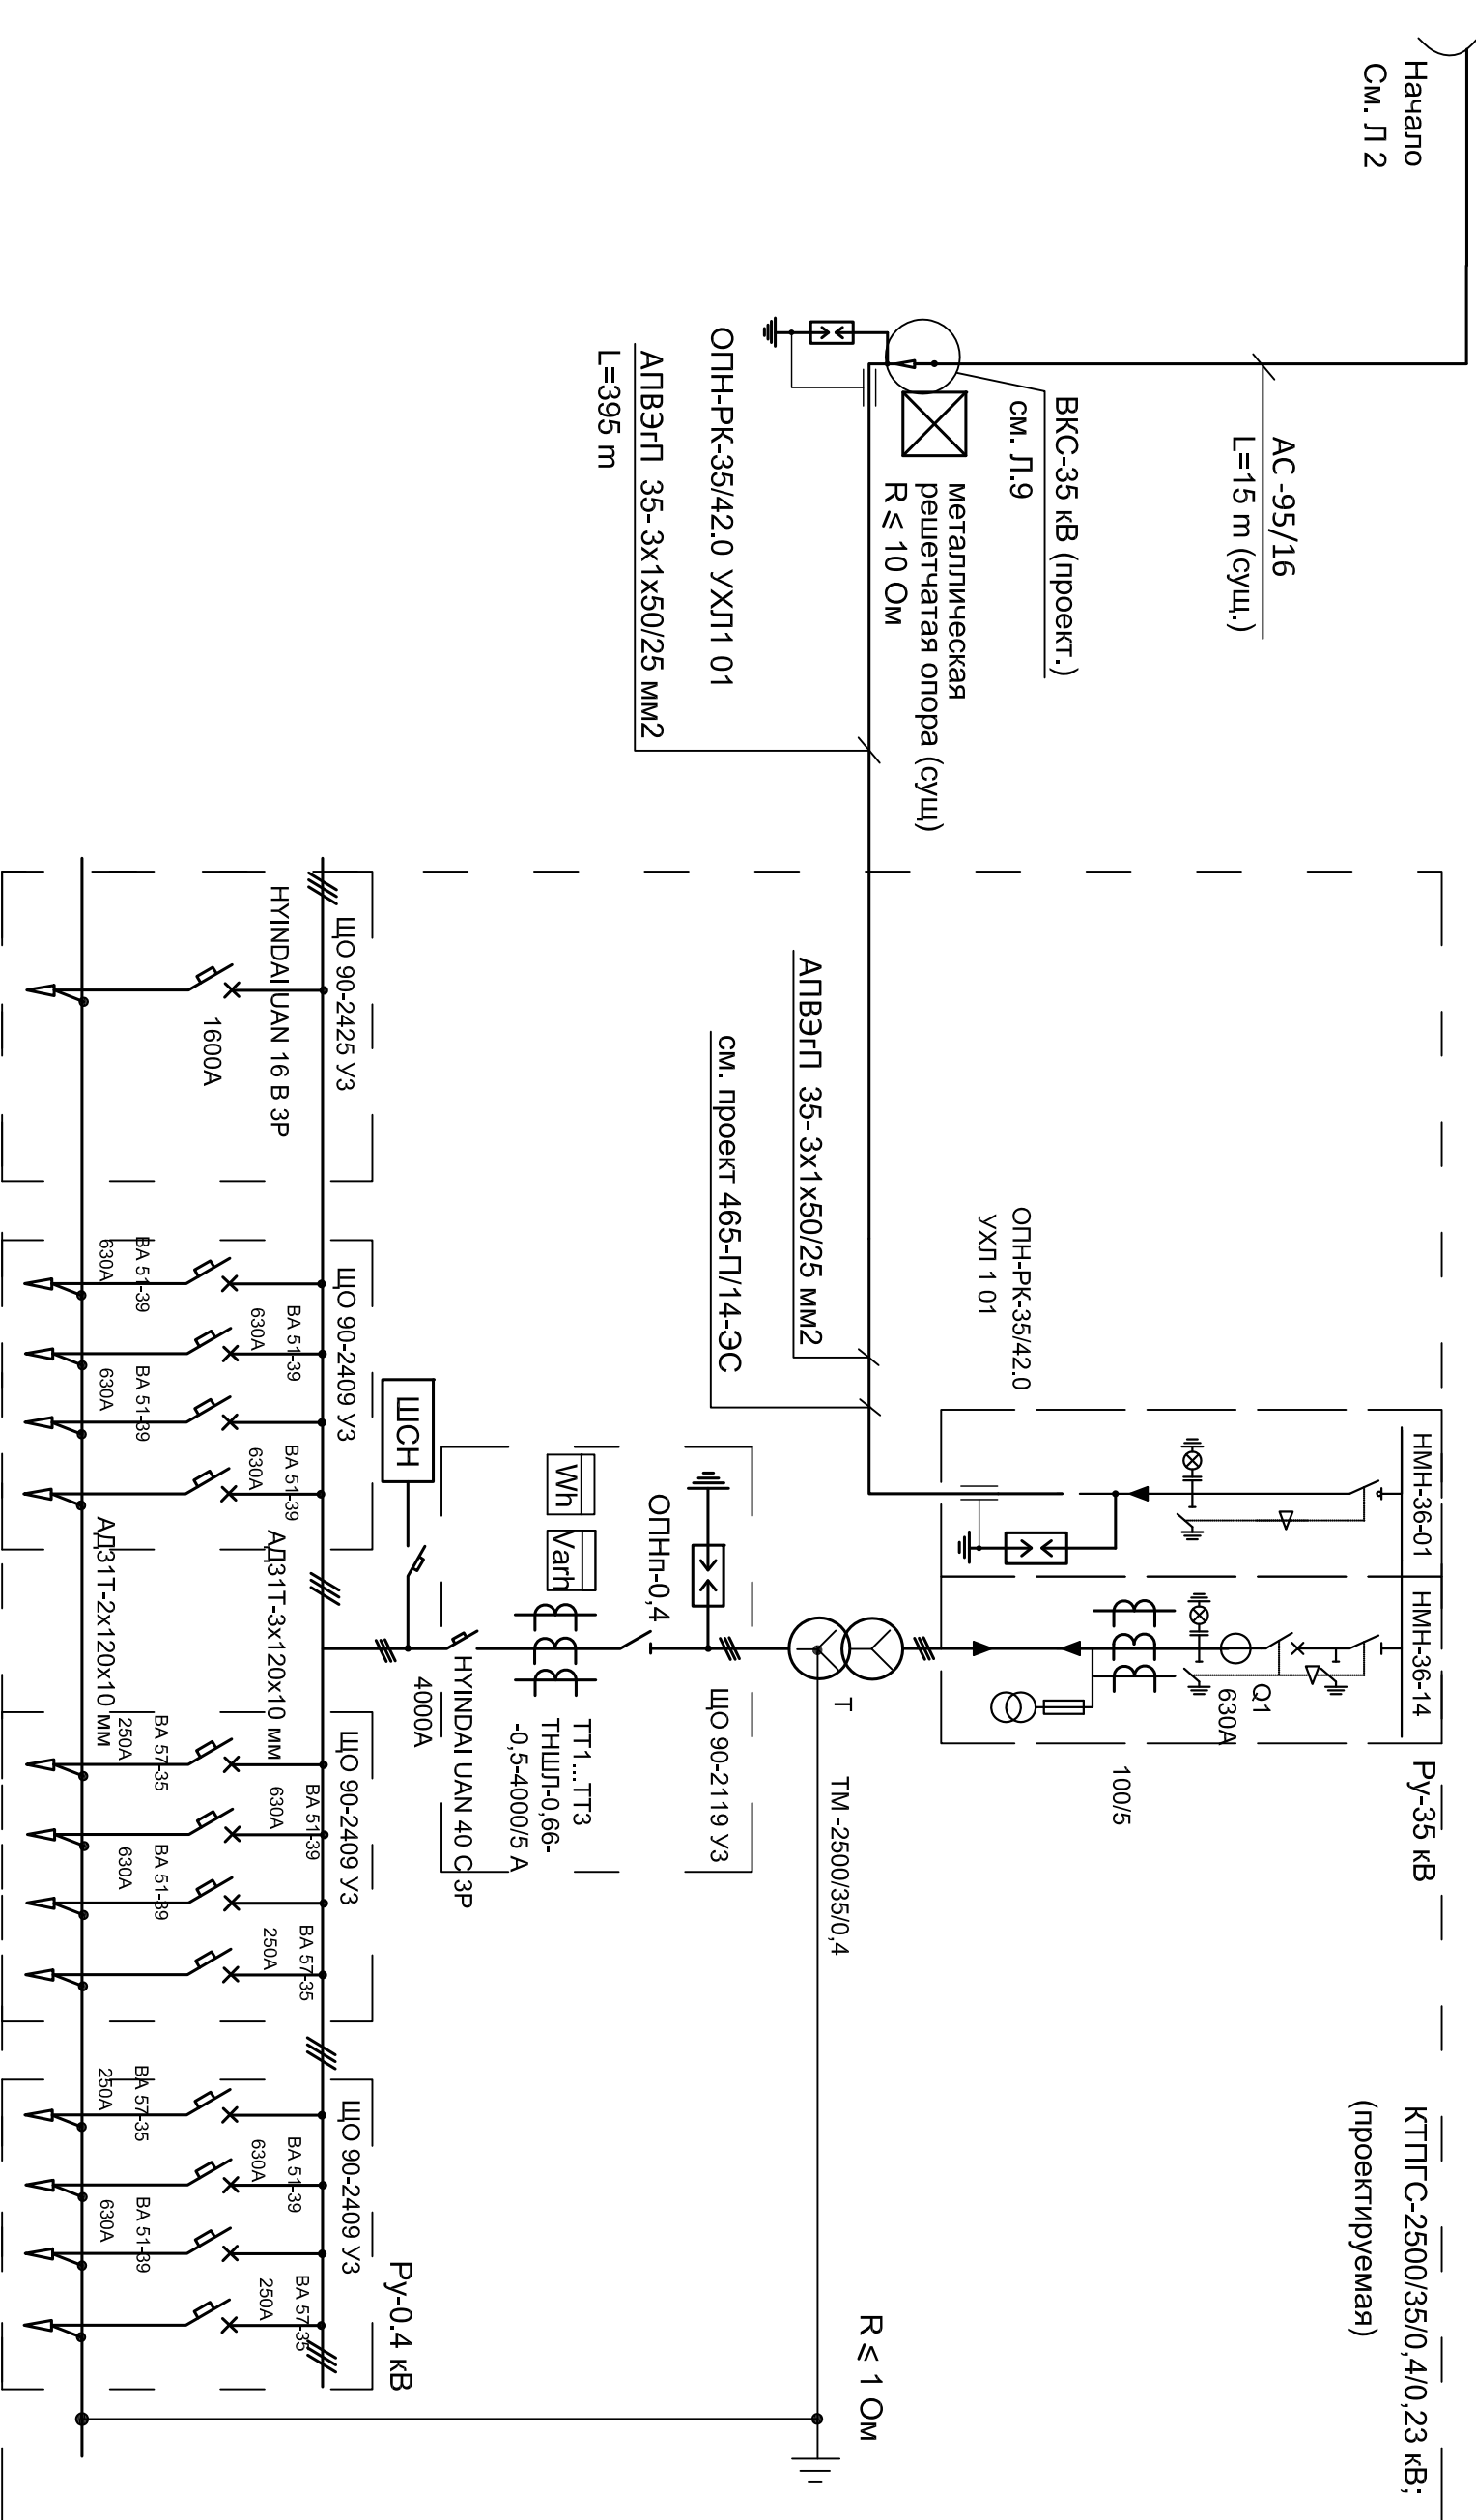

Начало
См. Л 2

AC-95/16
L=15 m (cyт.)

БКС-35 КВ (проект.)

CM. 77.9

металлическая
решетчатая опора (сущ)
 $R \leq 10 \text{ Ом}$

ОПН-РК-35/42.0 УХЛ1 01

АЛБАҖП 35-3x1x50/25 мм²
L=395 m

TM-2500/35/0,4

 $R \leq 10M$

КТЛГС-2500/35/0,4/0,23 кВ;
(проектируемая)

Инв.№ подл.	Подпись и дата	Взам. инв.

Примечание
Выполнить заземление защитных медных экранов проектируемой кЛ-35 кВ в местах установки концевых муфт

[illegible]