Порядковий номер камери по плану	1	2	3	4	5
Номенклатурне позначення камери 10кВ	КСО 393-03106	КСО 393-04105	КСО 393-04105	КСО 393-11106	КСО 393-03106
Позначення камери	ПС110/10кВ Заводська к.№5	Трансформатор Т1	Трансформатор Т2	Трансформатор напруги ТН №1	Резерв

Вимикач навантаження ВН-10/630-20з
Трансформатори струму ТОЛ-10 150/5 0,5S
Лічильник ZMD 410CR440007.c2
АД31Т 5х50
Вимикач навантаження ВНА-10/630-20зп
Запобіжники ПКТ-104-10-100-31,5
ТМ-1000/10-У1 10/0,4 кВ

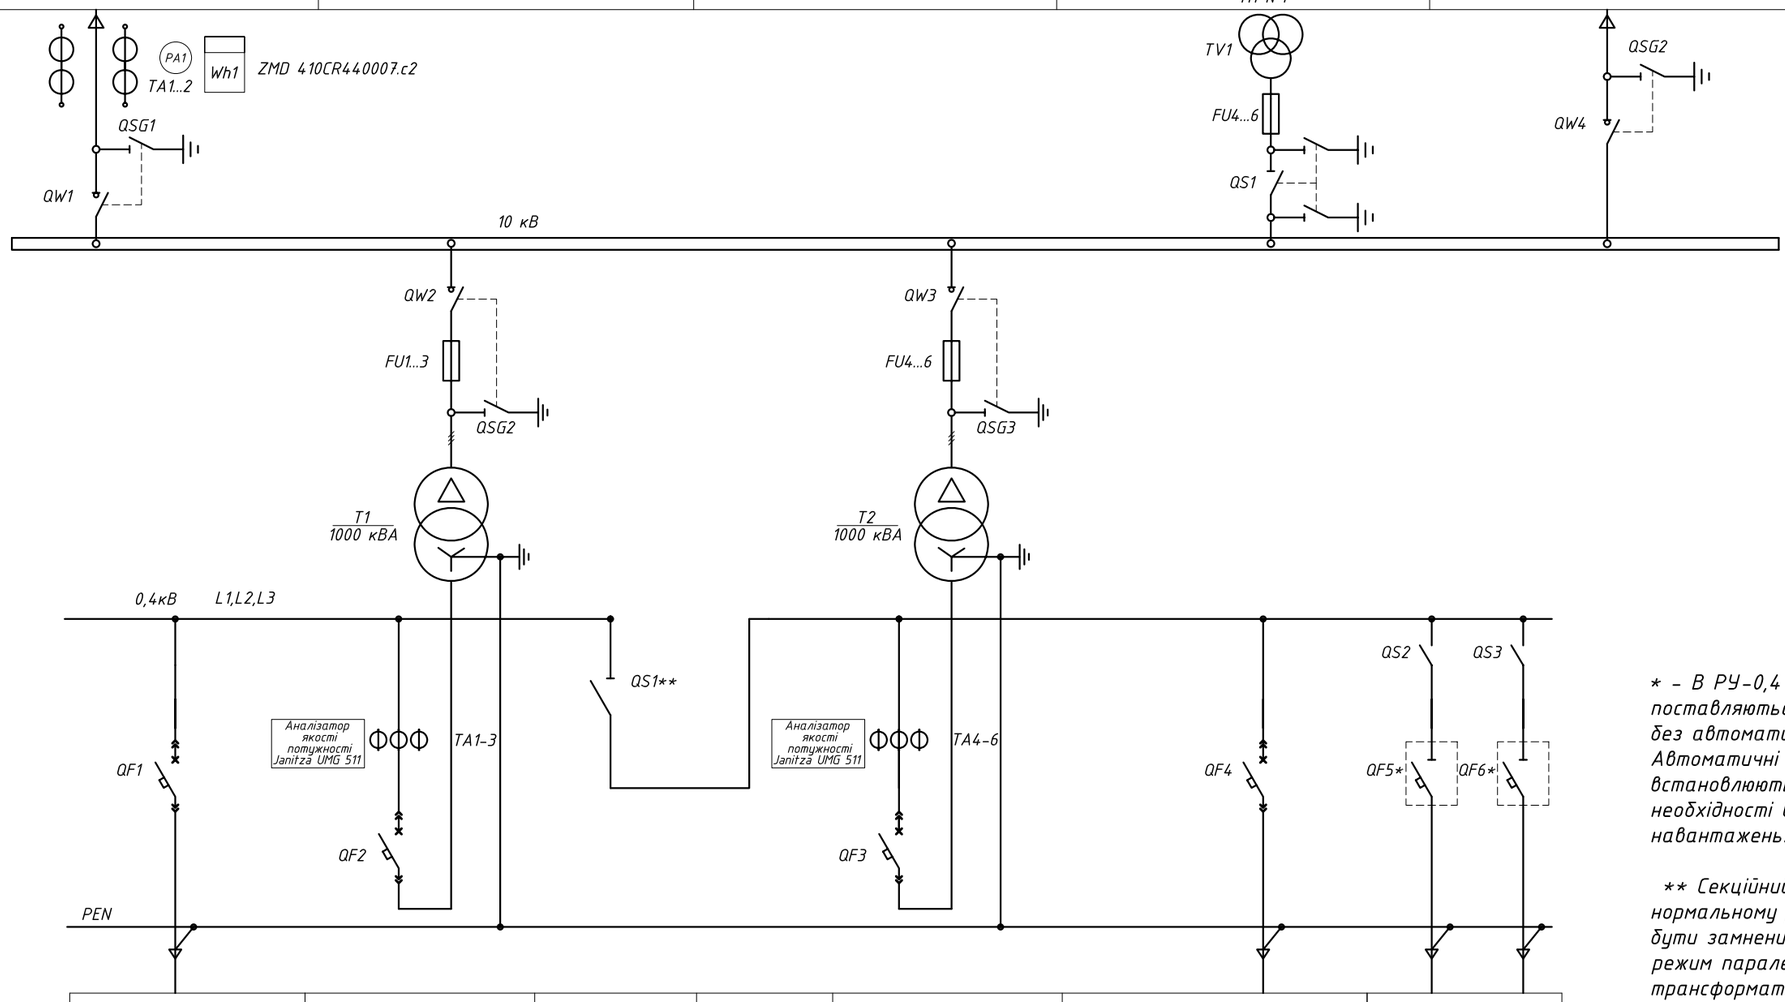

* - В РУ-0,4 кВ шафа №7 поставляються заводом-виробником без автоматичних вимикачів. Автоматичні вимикачі встановлюються Замовником при необхідності в разі перспективних навантажень.

** Секційний роз'єднувач QS1 в нормальному режимі роботи повинен бути замнений. Передбачається режим паралельної роботи трансформаторів.

Порядкий номер панелі	1	2	3	4	5	6	7	
Тип панелі								
Позначення панелі	Лінійна	Ввідна	Секційна	Шинний перехід	Ввідна	Лінійна	Лінійна	
Номінальний струм обладнання панелі, А	2500	2500	РЕ 19-45 2500		2500	1000	РЕ 19-41 1000	РЕ 19-41 1000
Струм уставки, А	2500	2000			2000	1000		
Марка та переріз кабелю	8х(АВВГ-1 3х240+1х120)					4х(АВБбШв-1 3х185+1х95)		
Найменування споживача	ВРП-1					ВРП-2	Резерв	Резерв

Погоджено:

Інв. № од. | Підп. і дата | Зм. інв. №