

Инв.№ подл.	Подпись и дата	Взам. инв.№

Примечание: положение контактов микропереключателей соответствует закрытому положению вентиля ПК и состоянию покоя РПЖ

изм.	кол.	лист	№ док.	подпись	дата

Лист


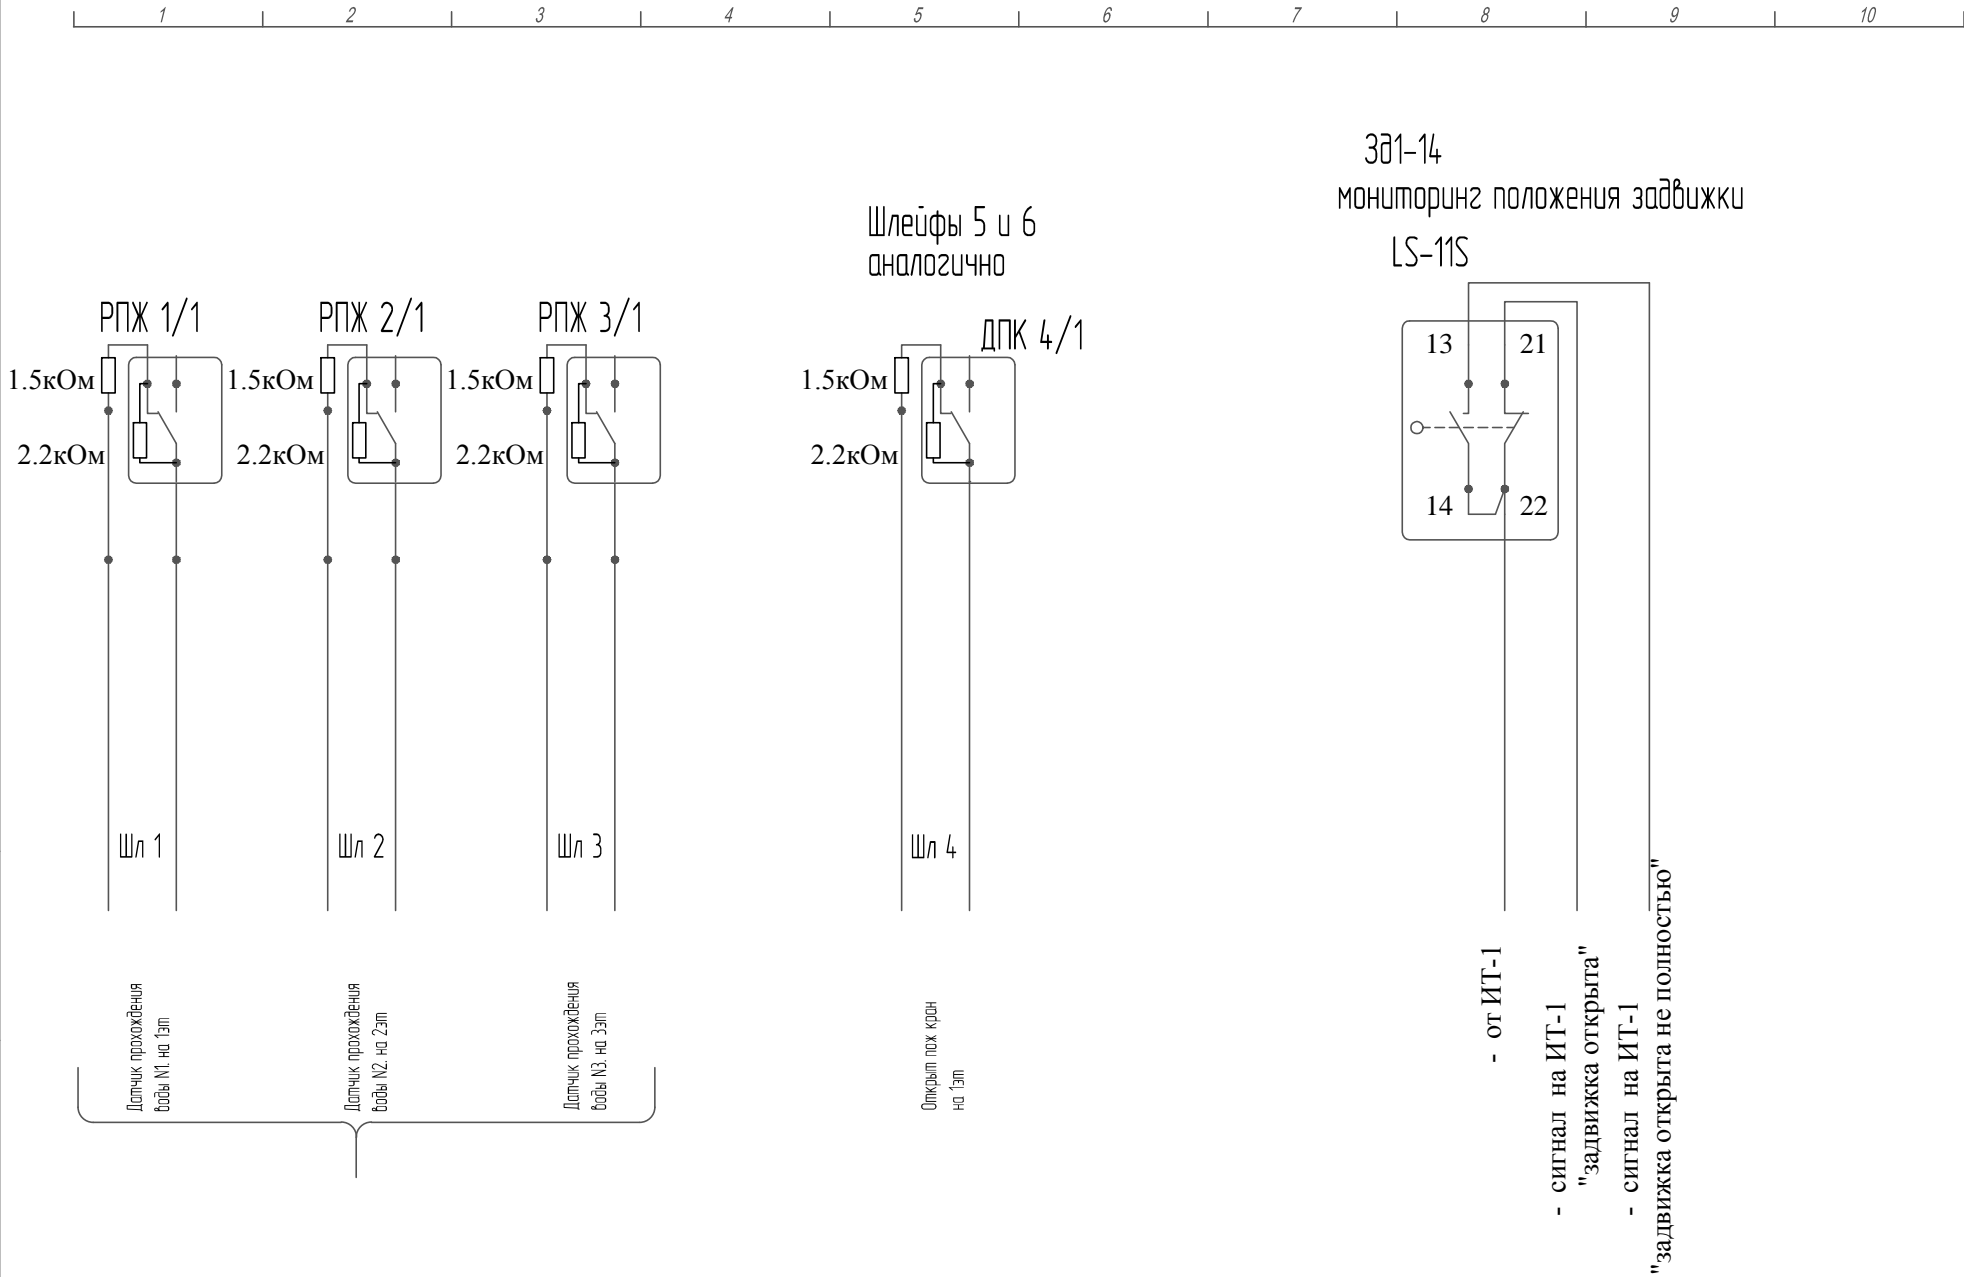


Схема подключения ППКП Тирас-16.64П

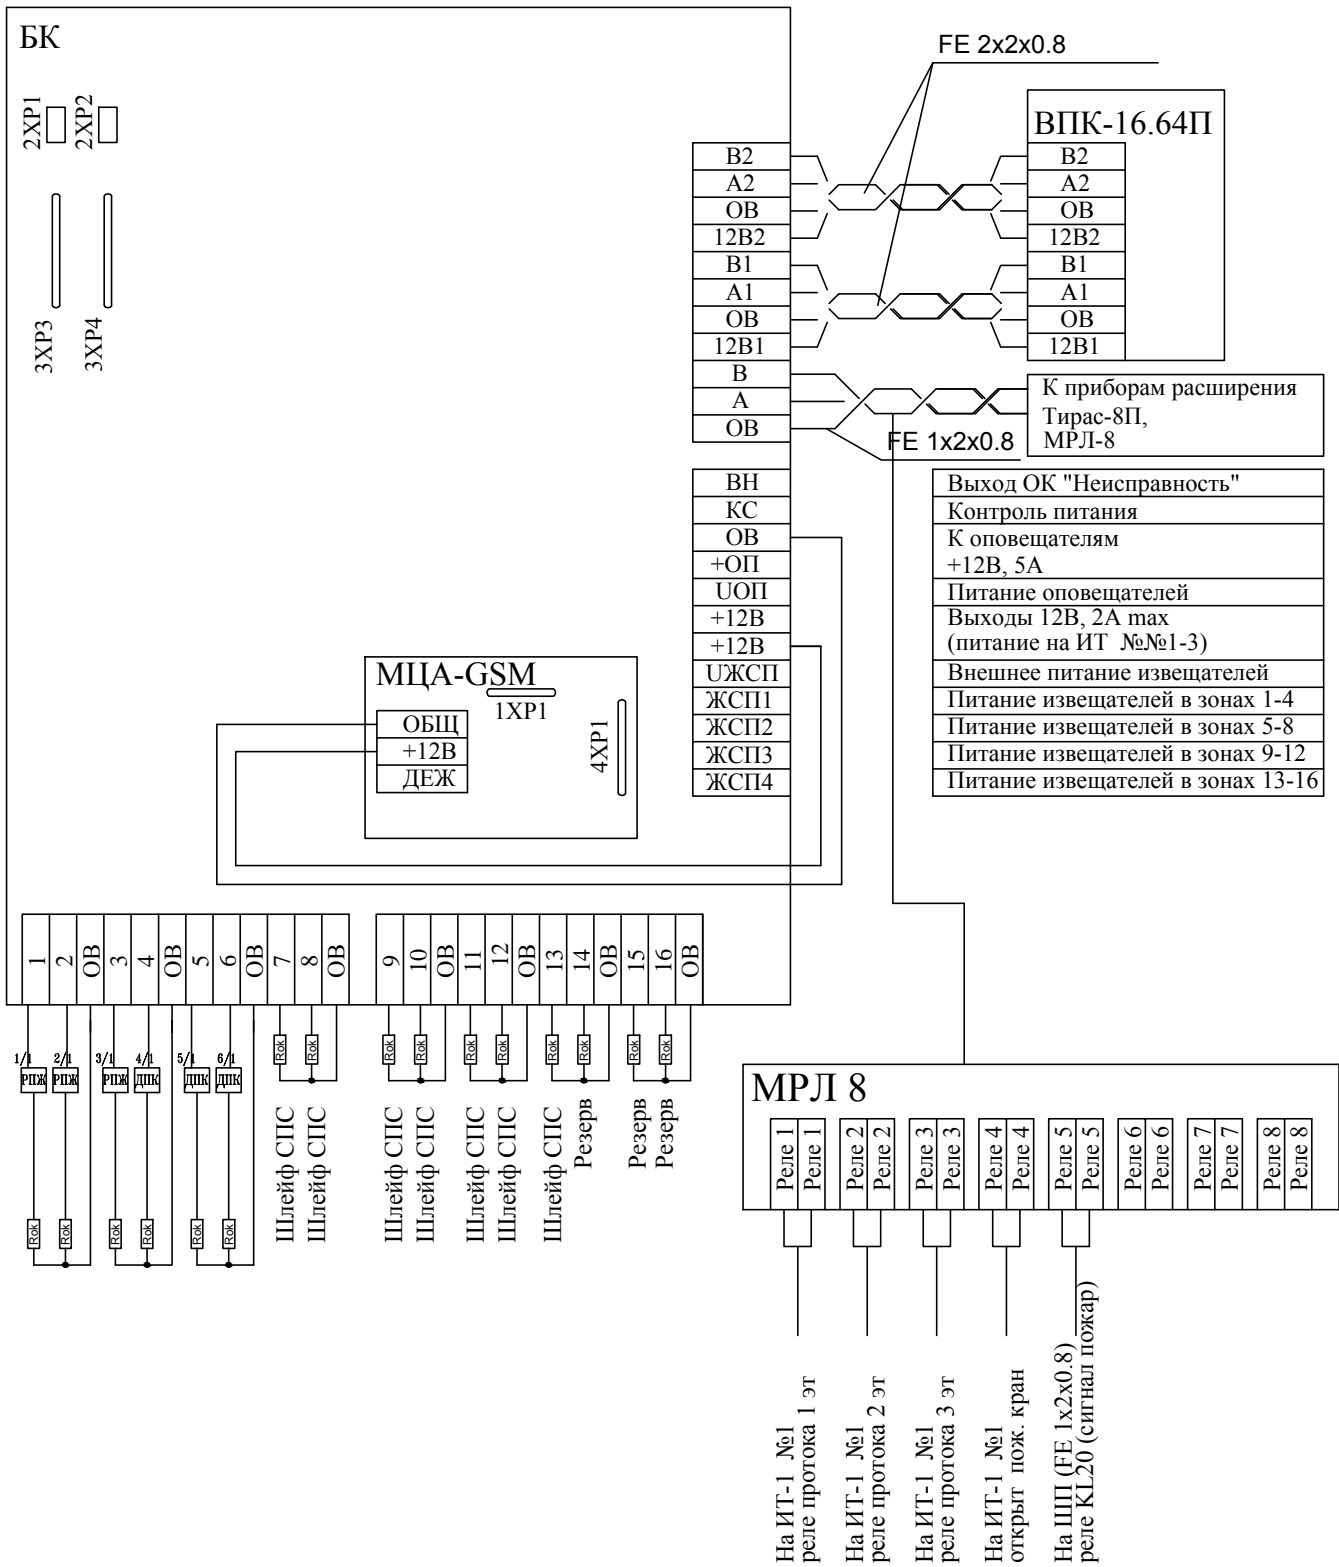

Инв. N подл.

Подпись и дата

Взам. инв. N


1. Расключение шлейфов СПС см. раздел ПС лист х.2.

изм.	кол.	лист	№ док.	подпись	дата

лист

Формат А4

Инв. N подл.	Подпись и дата	Взам. инв. N
изм.	кол.	лист
№ док.	подпись	дата

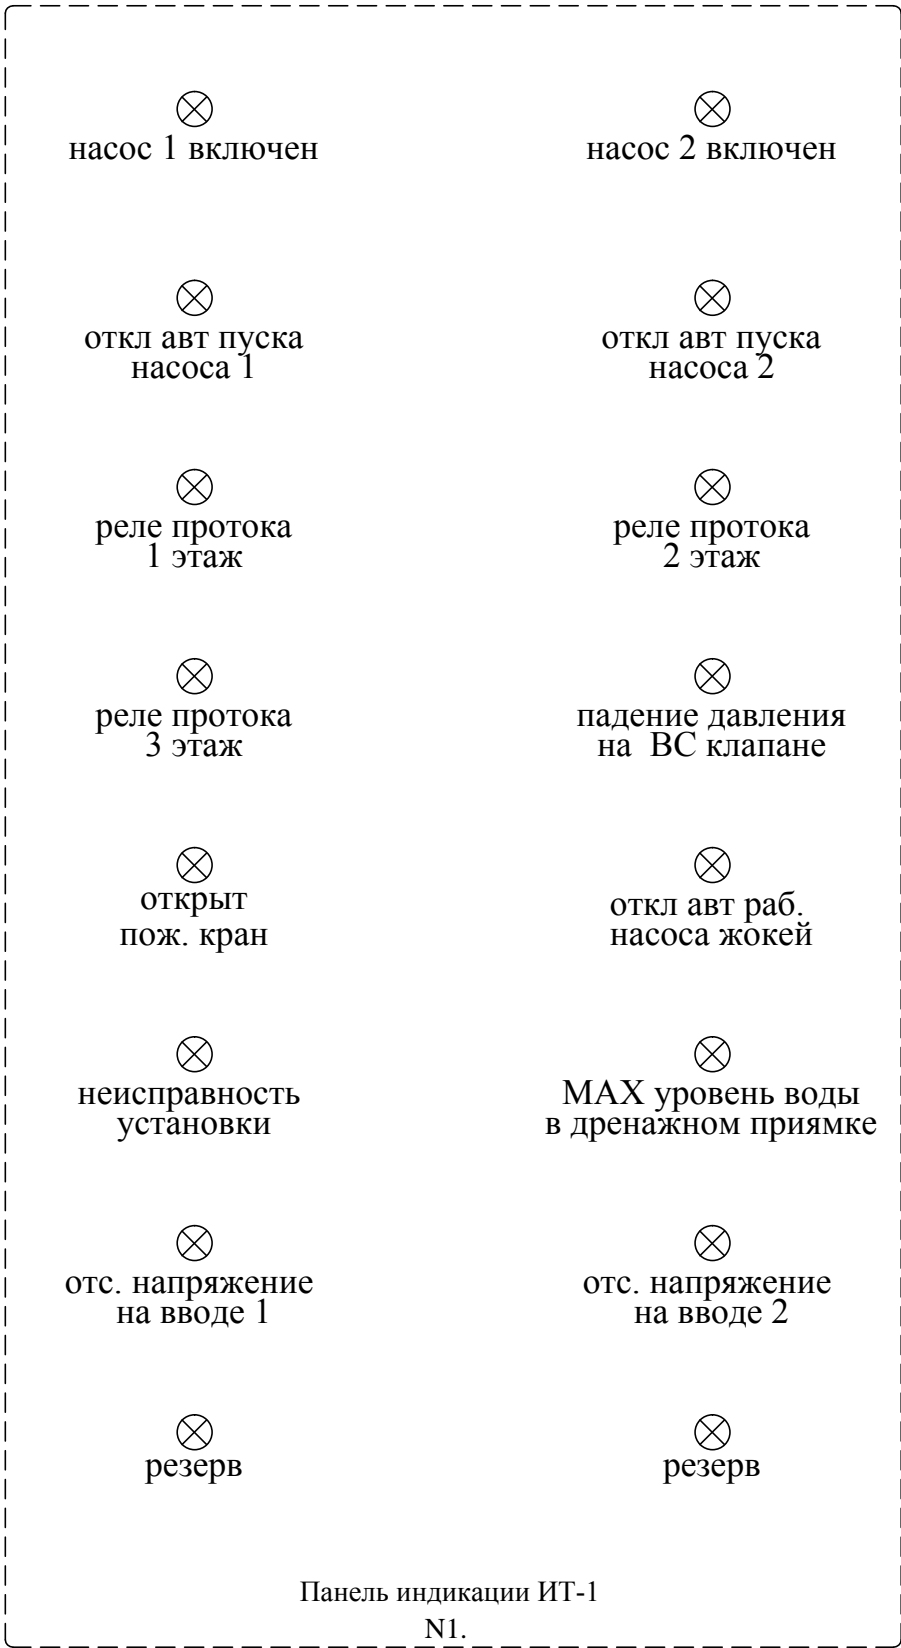

1. Питание 12В панели индикации "ИТ-1" выполнено от ППКП


Инв. N подл.	Подпись и дата	Взам. инв. N

⊗ задвижка N1 (1эт) открыта	⊗ задвижка N1 (1эт) открыта не полностью
⊗ задвижка N2 (2эт) открыта	⊗ задвижка N2 (2эт) открыта не полностью
⊗ задвижка N3 (3эт) открыта	⊗ задвижка N3 (3эт) открыта не полностью
⊗ задвижка N4 (насосная ввод1) открыта	⊗ задвижка N4 (насосная ввод1) открыта не полностью
⊗ задвижка N5 (насосная ввод1) открыта	⊗ задвижка N5 (насосная ввод1) открыта не полностью
⊗ задвижка N6 (насосная ввод2) открыта	⊗ задвижка N6 (насосная ввод2) открыта не полностью
⊗ задвижка N7 (насосная ввод2) открыта	⊗ задвижка N7 (насосная ввод2) открыта не полностью
⊗ задвижка N8 (насосная ввод байпас) открыта	⊗ задвижка N8 (насосная ввод байпас) открыта не полностью
Панель индикации ИТ-1 N2.	

1. Питание 12В панели индикации "ИТ-1" выполнено от ППКП

							лист
изм.	кол.	лист	№ док	подпись	дата		

Инв. N подл.	Подпись и дата	Взам. инв. N

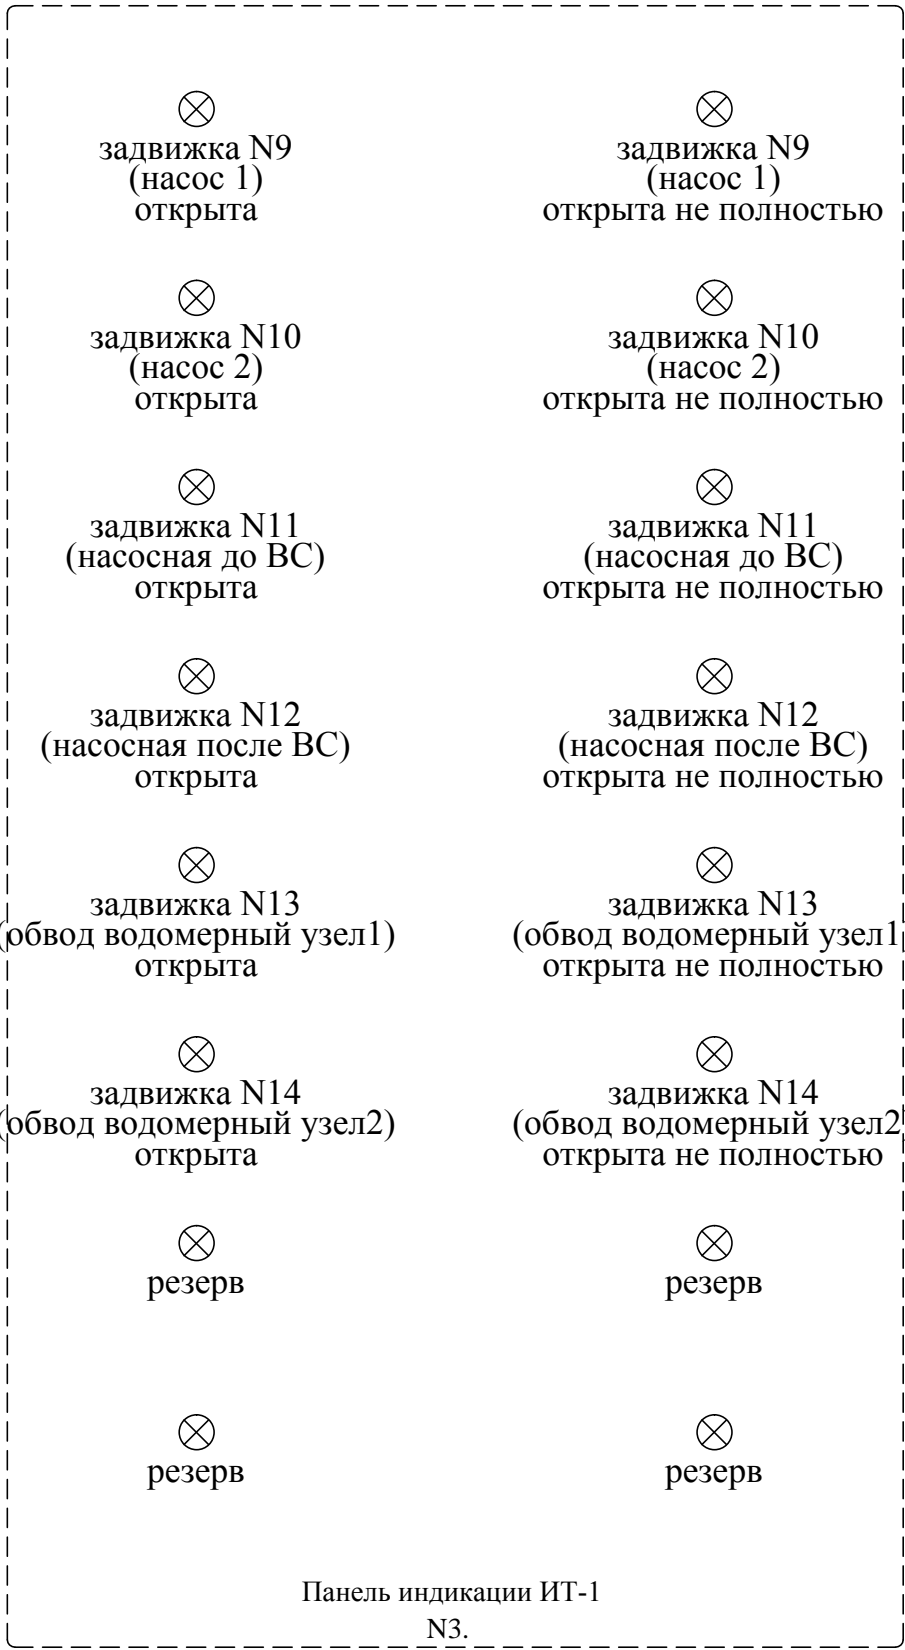

1. Питание 12В панели индикации "ИТ-1" выполнено от ППКП

изм.	кол.	лист	№ док	подпись	дата	лист