Споживач / Поверх	Стояки розподільних ліній до поверхових шаф (прокладка у вертикальних кабельних шахтах)	Шафа освітлення загальних зон	Шафа загально обмінної вентиляції	Шафа освітлення покрівлі	Шафа електро обігріву водостоків	Шафа системи безпеки	Шафа загально обмінної вентиляції	Машинне відділення пасажирських ліфтів № 1	Машинне відділення пасажирських ліфтів № 2	Ліфт транспорту пожежних підрозділів	Шафа димо видалення	Поверхофі пожежні клапана	Господарсько питні та пожежні насоси	Аварійне освітлення	Протипож сигналі зація	Охорона сигналі зіція	Система вогнів огорожі	Вбудовані адміністративні приміщення під аренду, 0,1 поверх, S = 900 м2
	I черга будівництва, перший пусковий комплекс																	
Технічний поверх (покрівля)	Примітки: * – шафи керування, розробляються окремим проектом, або поставляються комплектно з обладнанням; – ключ до маркування кабелю Позиція у КЖ - Рр - cos f - Ір - L м / Рр*1 - АШ - Тип-перерізи - спосіб прокладання ; – ключ до маркування клемників "Коробка": <№ з/п><Назва шахти><№поверху> (приклад "К.15ЕО.1"); ** – тип лічильників уточнити після отримання технічних умов і проекта по АСКОЕ; *** – схему АВР дивись за проектом; – автоматичні вимикачі живлення системи вентиляції обладнати незалежними розчеплювачами.	ШО 1.3	ШКЕ 1.1	ШВ 1.2*	ПЛ 1.1*	ПЛ 1.2*	ЛТПП 1.1*	ШД 1.1*	ШЗВ 1.1									
25 поверх																		
24 поверх	ШП1.124																	
23 поверх	ШП1.23 — К.23ЕО.1																	
22 поверх	ШП1.22 — К.22ЕО.1																	
21 поверх	ШП1.21 — К.21ЕО.1																	
20 поверх	ШП1.20 — К.20ЕО.1																	
19 поверх	ШП1.19																	
18 поверх	ШП1.18 — К.18ЕО.1																	
17 поверх	ШП1.17 — К.17ЕО.1																	
16 поверх	ШП1.16 — К.16ЕО.1																	
15 поверх	ШП1.15 — К.15ЕО.1																	
14 поверх	ШП1.14 — К.14ЕО.1																	
13 поверх	ШП1.13																	
12 поверх	ШП1.12 — К.12ЕО.1																	
11 поверх	ШП1.11 — К.11ЕО.1																	
10 поверх	ШП1.10 — К.10ЕО.1																	
9 поверх	ШП1.9 — К.9ЕО.1																	
8 поверх	ШП1.8 — К.8ЕО.1																	
7 поверх	ШП1.7																	
6 поверх	ШП1.6 — К.6ЕО.1																	
5 поверх	ШП1.5 — К.5ЕО.1																	
4 поверх	ШП1.4 — К.4ЕО.1																	
3 поверх	ШП1.3 — К.3ЕО.1																	
2 поверх	ШП1.2 — К.2ЕО.3																	
1 поверх																		
–1 поверх (підвал)																		

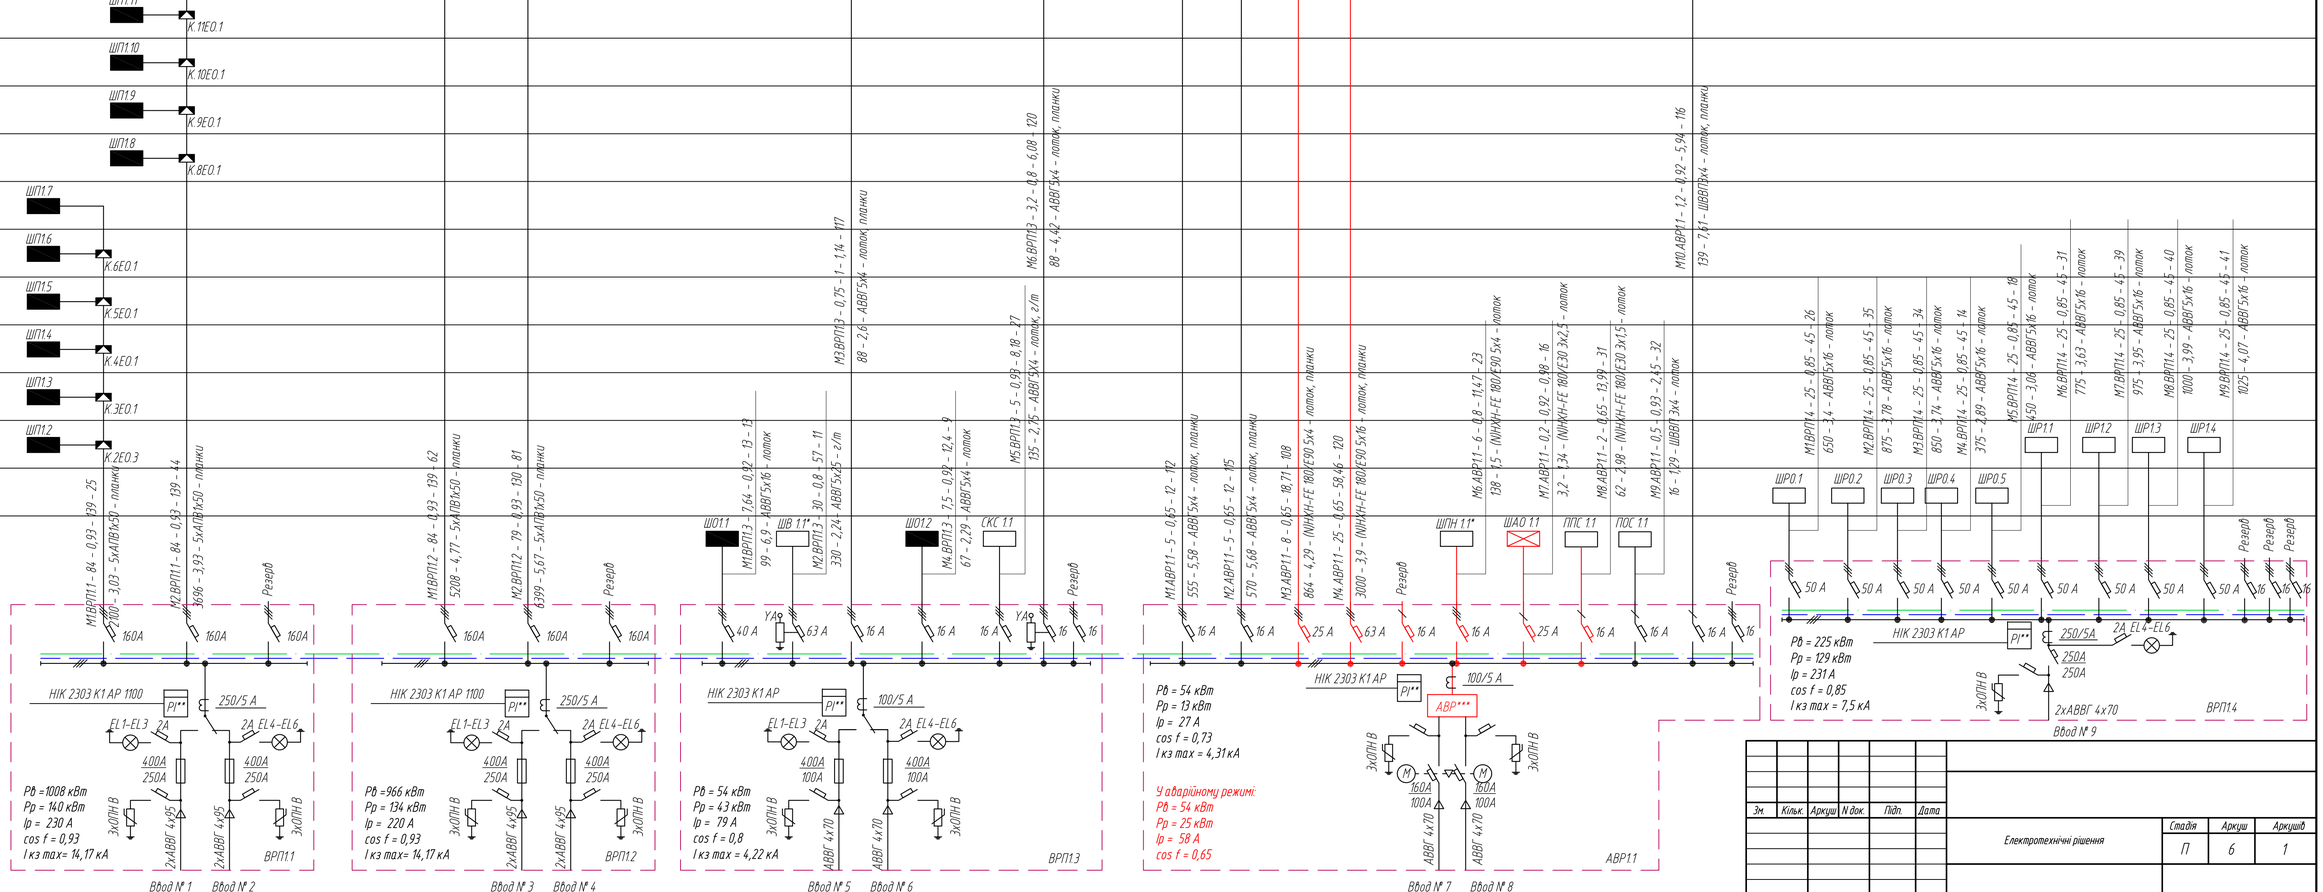

Зм.	Кільк.	Аркуш	N док.	Підп.	Дата	Електротехнічні рішення	Стадія	Аркуш	Аркушів
							П	6	1