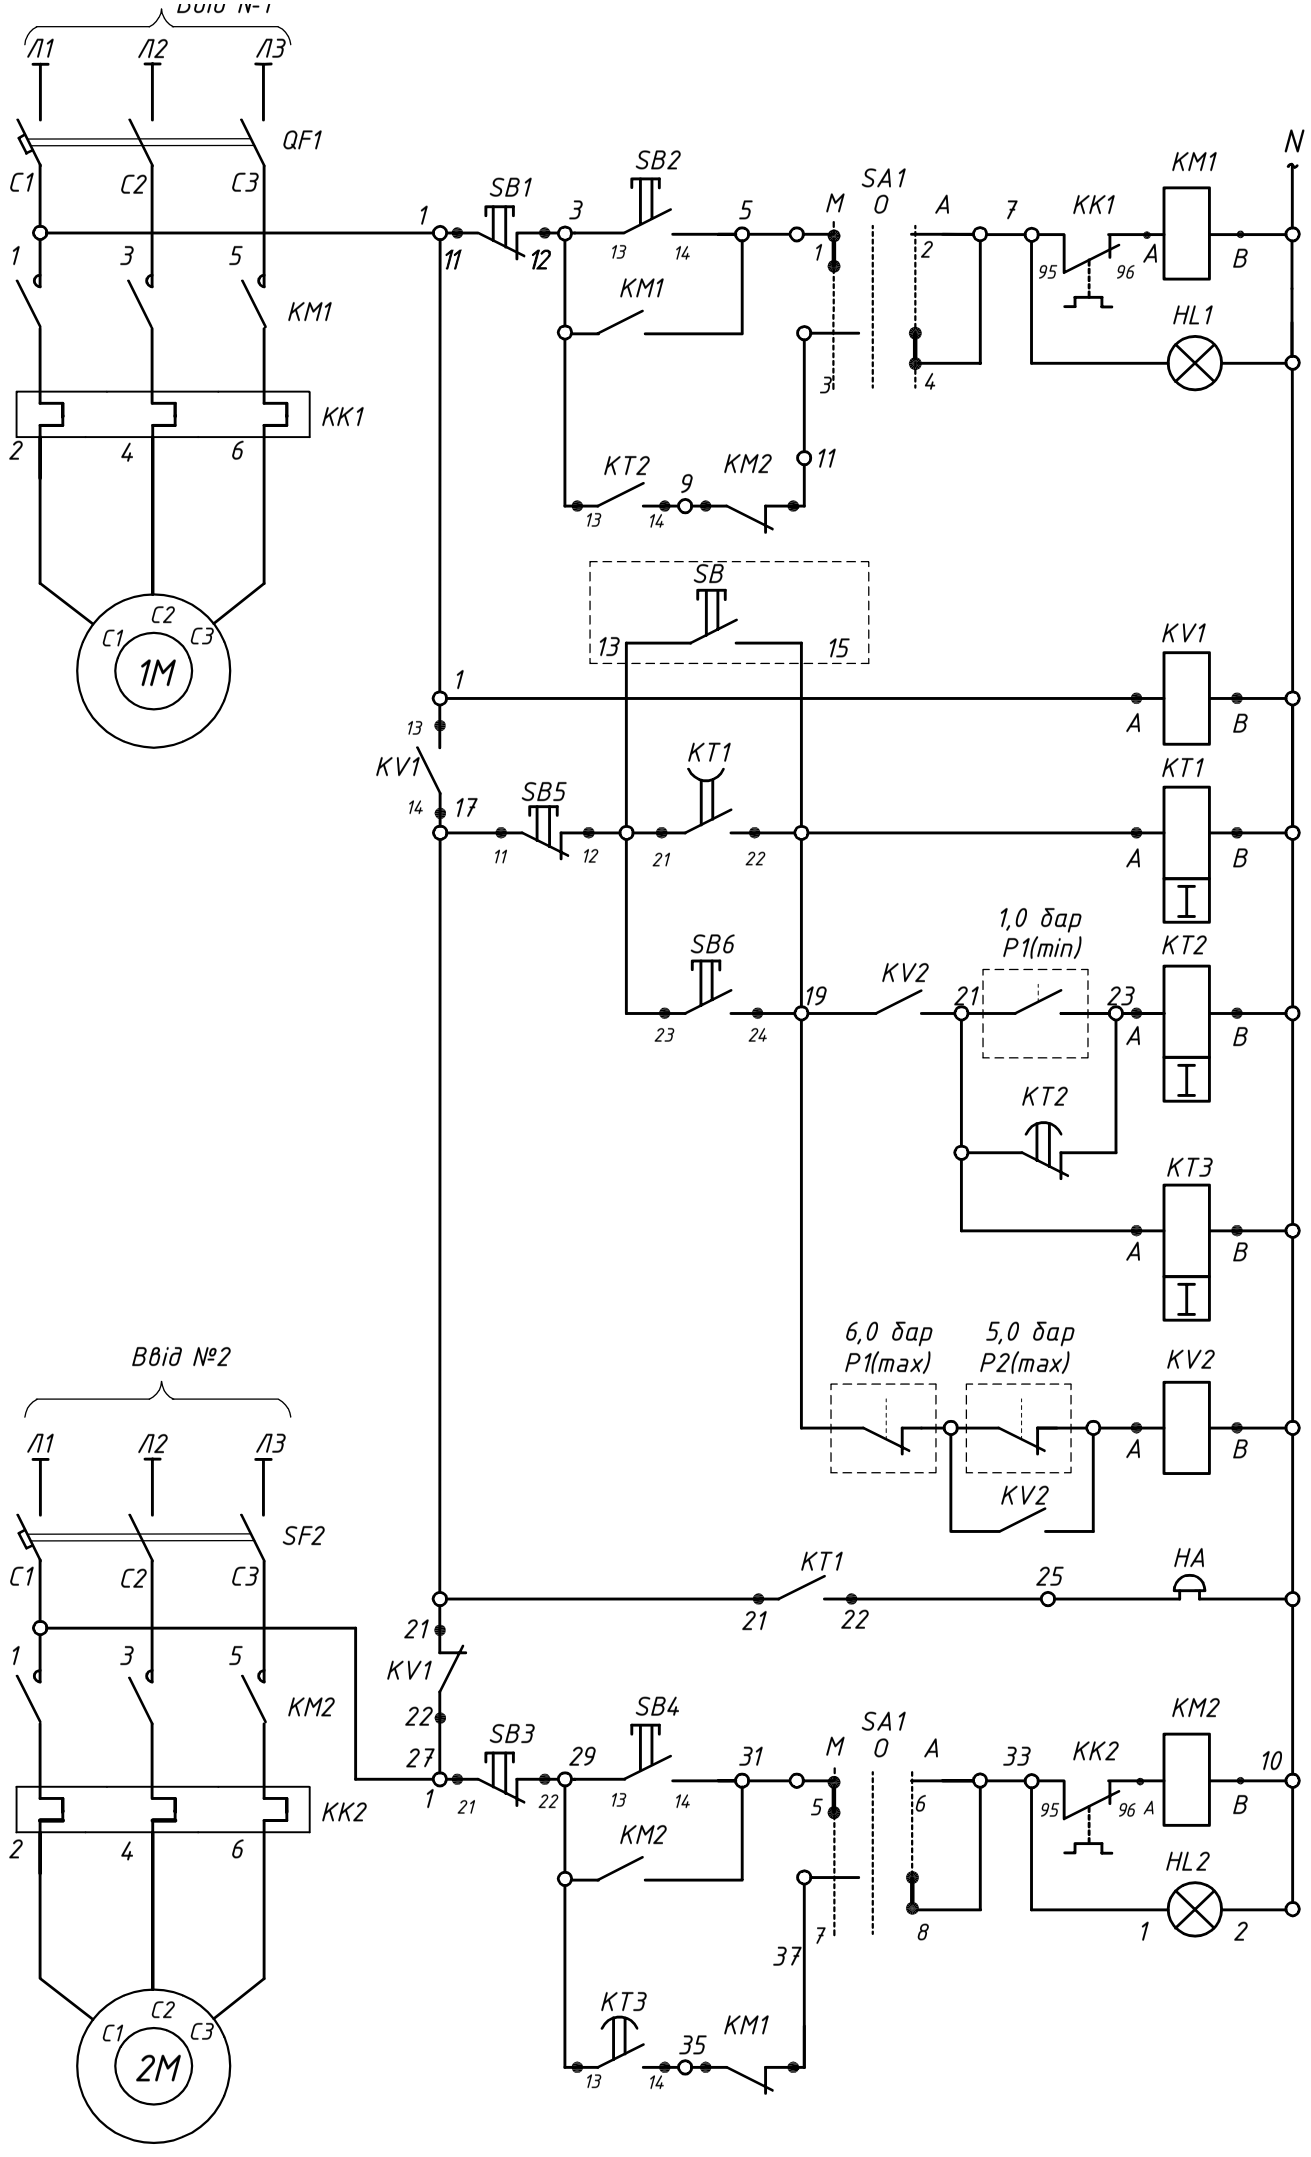

Н а с о с N1

Управління по місцю

Автоматичне управління

Дистанційне управління з зовнішньої стіни насосної та біля пож.гідрантів

Кола включення резерву

Звуковий сигнал

Н а с о с N2

Управління по місцю

Автоматичне управління

ПЕРЕЛІК ЕЛЕМЕНТІВ ПРИНЦИПІАЛЬНОЇ СХЕМИ

Поз. позначення	Найменування	Кільк.	Примітка
	Щити		
	Щит розміром 800х650х250 (ВхШхГ) вик. IP54; ЩМП-4-074 У2	1	
	Апаратура в щиті АВР пожнасосів ЩПЖ		
QF1, QF2	Автоматичний вимикач PL7-C25/3 - Ік.р= 250 А	2	
КМ1, КМ2	Пускач електромагнітний КМИ-11810; ~230 В; вик. IP20	2	
	Приставка контактна ПКИ-22, к. 2з+2р.	2	для КМ1, КМ2
КК1, КК2	Реле електротеплове РТИ-1321; І= 12-18 А	2	
SB1,SB3,SB5	Кнопка ВК14-21-Б-02110-40У3; колір товкача- червоний	3	
SB2,SB4,SB6	Кнопка ВК14-21-Б-20110-40У3; колір товкача- чорний	3	
SA1	Перемикач пакетний ПКУ11-С3084 У3	1	
HL1, HL2	Арматура сигнальна АС12013 з зеленою лінзою, ~220 В	2	
КТ1, КТ2	Реле часу пневматичне РКВ11-33-33, ~220 В, к. 1 з. з витримкою	2	
	часу при вмиканні, к. 1 з. з витримкою часу при вимиканні, в.ч. 0,1...30 с		
KV1, KV2	Реле проміжне РП-20-III У3 ~220В 2з+2р з розеткою РП20-562 У3	2	Вик.22
	Блок зажимів БЗ-10	1	
	Провід гнучкий ПВ3- 1х2,5 мм²	30	м

Апаратура по місцю

НА	Дзвоник МЗ-1 ; ~220В	1	
SB	Кнопочний пост управління ПКУ15-21.121-54 У1 у складі:		
	N1 "АЕ1251", "220В", "Включено"; N2 "КЕ081", "вик.2", "Ч", "Пуск"	1	На вході в насосну станці
Р1, Р2	Манометр електроконтактний ДМ 2005 Сг; межа вимірювання 0...1,0 МПа	2	

Діаграма замикання контактів сигналізатору тиску Р1

Контакт	Тиск води, кгс/см²
max	0 1,0 6,0 10,0
min	

Діаграма замикання контактів сигналізатору тиску Р2

Контакт	Тиск води, кгс/см²
max	0 5,0 10,0