Загальний вигляд
М 1:20

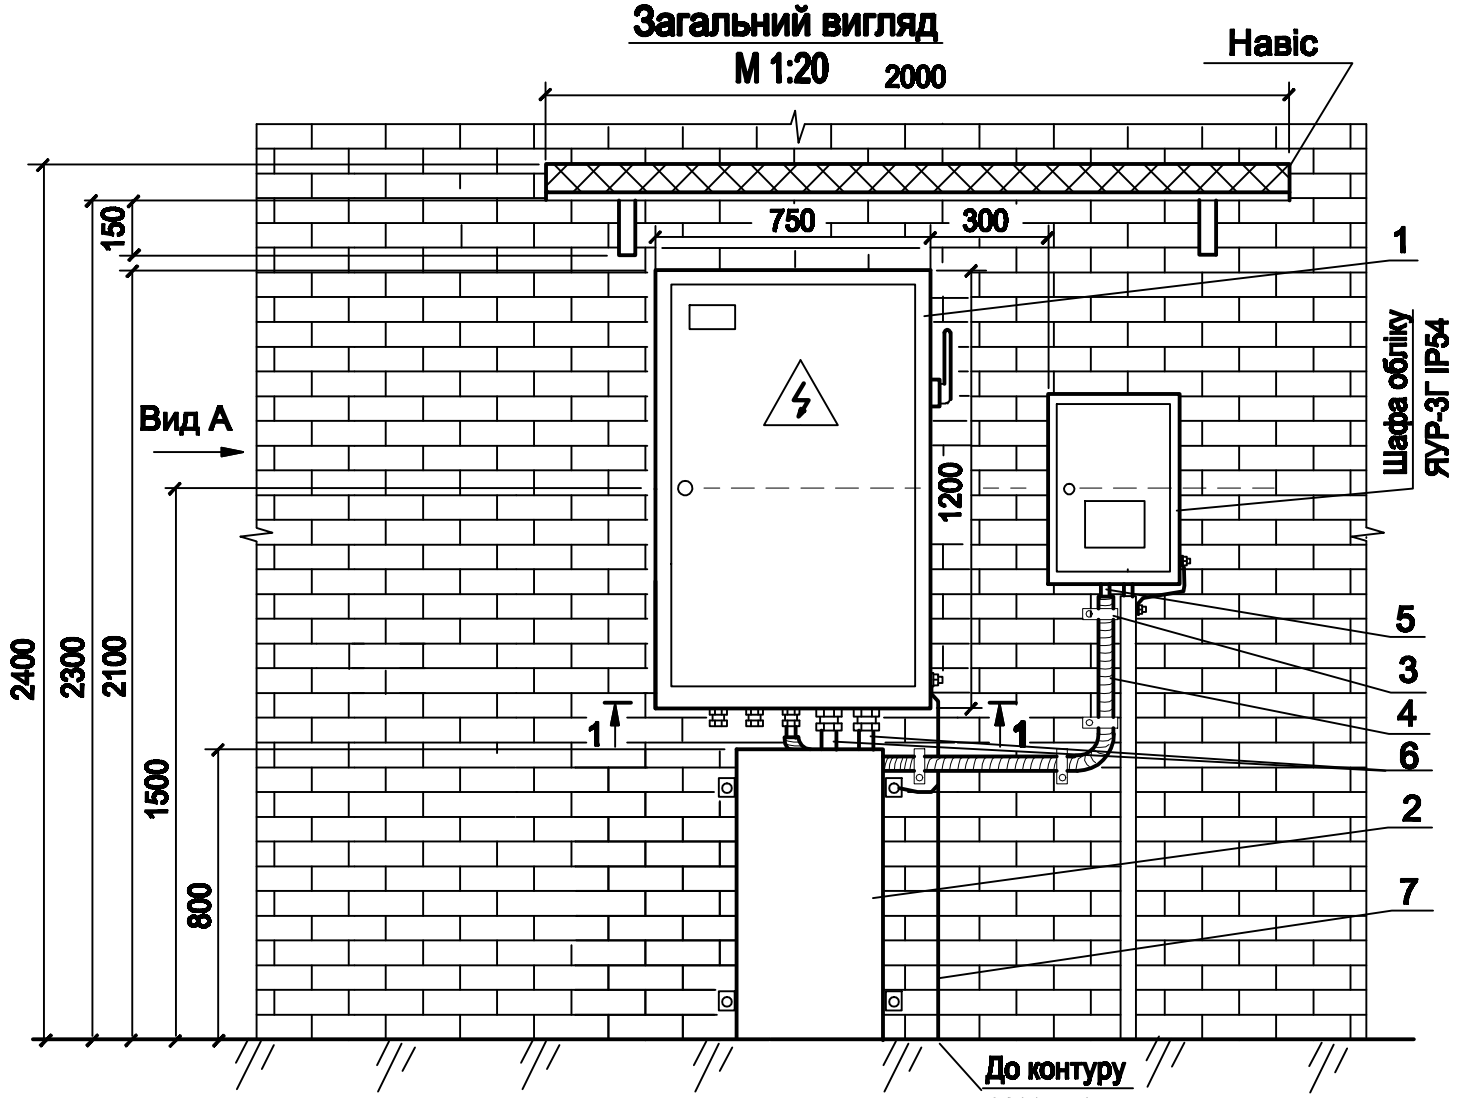

1-1
М 1:10

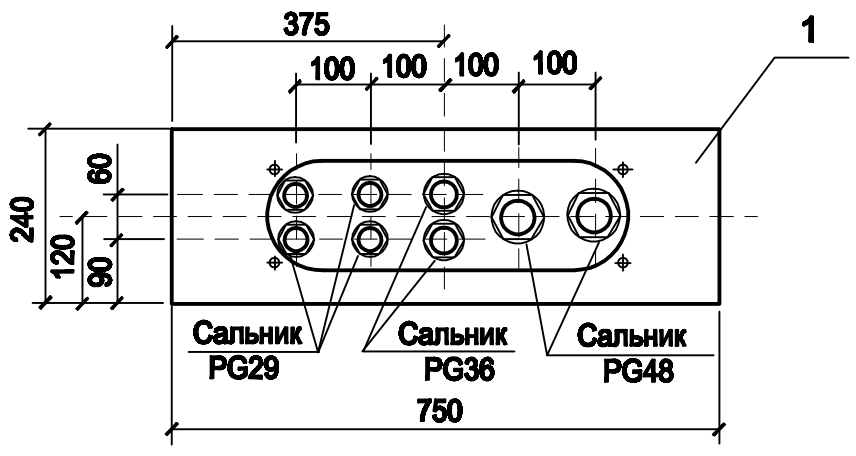

1. Встановити скоби для замикання дверей шафи та блокування рукоятки рубильника навісним замком.
2. Виконати заземлення корпусу шафи розподільчої, металевих конструкцій та кожуха захисту кабелів згідно вимог ПУЕ.
3. Від існуючого контура заземлення ТП-ххх виконати првторне заземлення PEN провідника роподільчого пристрою.
4. Місце встановлення розподільчої шафи узгодити з філією "..... МРЕМ".

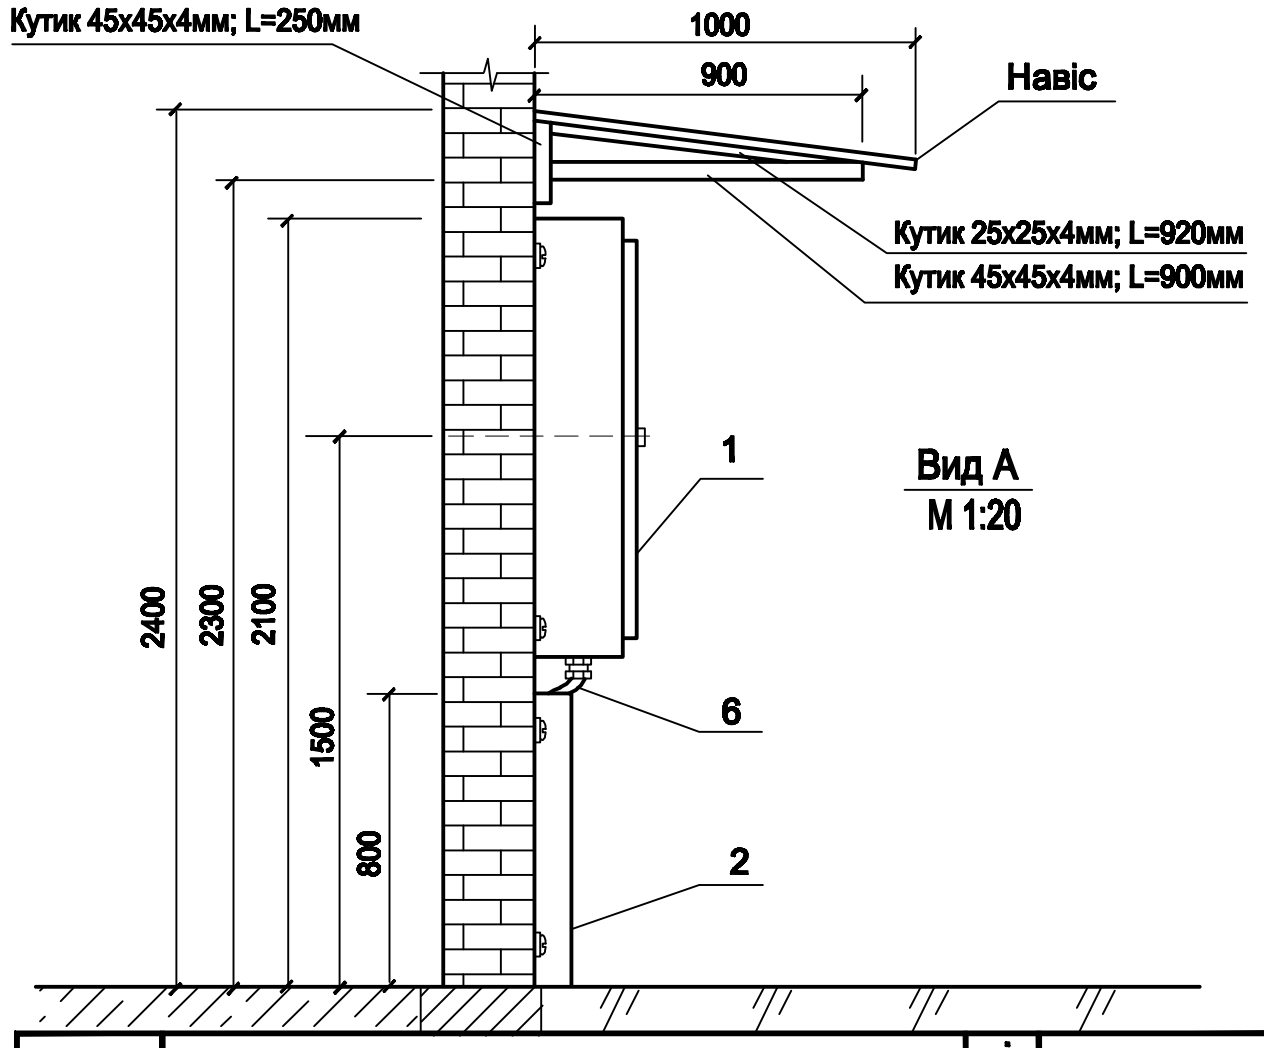

Вид А
М 1:20

Поз. позн.	Найменування	Кільк.	Примітки
1	Шафа розподільча СПМ99-6Н-54У3.1, 400А	1	ТОВ"Елетон"
2	Лоток неперфорований ТМ"SCaT",	1	ТОВ"УСКТ"
	розміром 300х100х1000мм, артикул 2126440		м.Краматорськ
3	Скоба металева монтажна СММ-32, шт.	16	— " —
4	Металорукав Dy=32 мм РЗ-Ц-32У3, м	1	— " —
5	Кабель АВВГ 4х35, ГОСТ16442-80, м	2	
6	Кабель АВВГ 4х95, ГОСТ16442-80, м	12	
7	Круг В8 ГОСТ 2590-88, м	2	

Змін.	Кіл.уч.	Арк.	№док.	Підп.	Дата			
ГП						Електропостачання	Стад.	Аркуш	Аркушів
							РП	4	
Розроб.						Встановлення розподільчої шафи на стіні ТП-137			
Н.контр.									

Взам. инв. N

Подпись и дата

Инв. N подл.