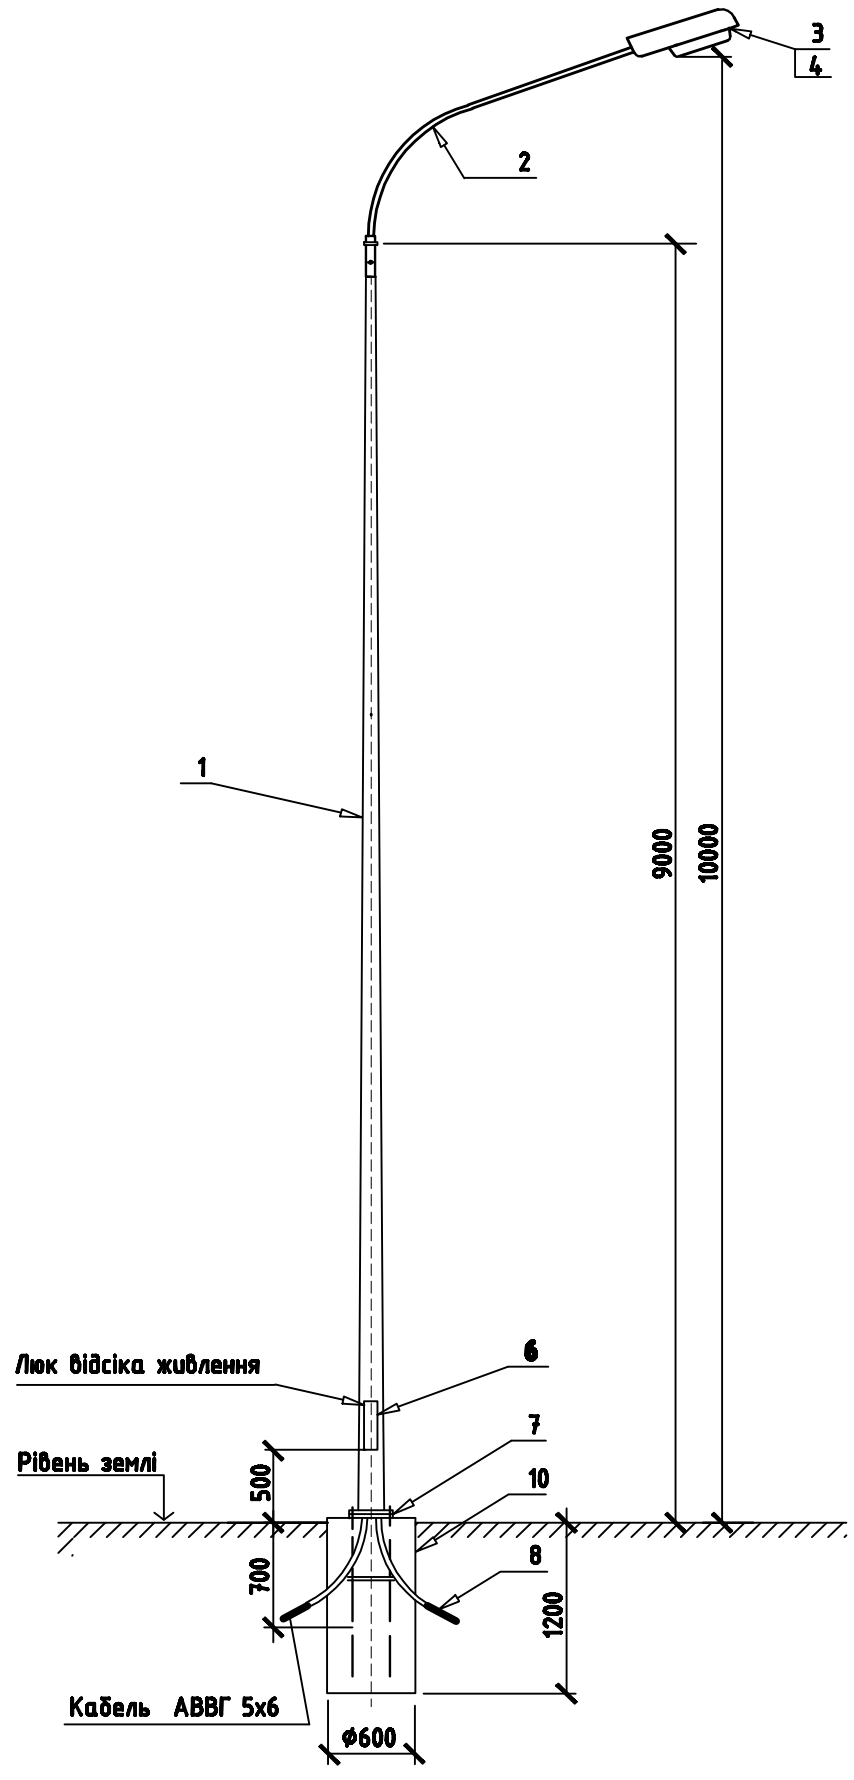

Марка, поз.	Позначення	Найменування	Кіл.	Маса, од.кг	Примітки
1		Опора ОГК 9/155/65 кс	1	89,0	шт.
2		Оголовок К1/1,5/1/1	1	7,5	шт.
3		Світильник ЖКУ-06У-250-021	1	5,9	шт.
4		Лампа ДНат-250	1		шт.
5		Автомат ВА47-29М/1/В6	-		шт.
6		Скоб У733М УЗ	3		шт.
7		Анкерна закладна А1-210 кс	1		шт.
8	ГОСТ16442-80	Кабель ВВГ 3х1,5-0,66	12		м
9	ГОСТ103-76	Штаба 25х4	1		м
10		Фундамент під опору.			
		Бетон кл.В15	0,3		$м^3$

1. В якості опор вуличного освітлення використані опори ОГК 9/155/65 виробництва ТОВ "Полігон-Авто" м.Запоріжжя з кабельним вводом живлення.

2. Електрообладнання, встановлене на опорі з`єднати з РЕ провідником. При встановленні опор біля існуючих інженерних споруд передбачити з`єднання РЕ провідника з природними заземлювачами (стальними трубами, арматурою фундаментів і т.п.)

3. Анкерні закладні фундамента А1-210 кс, розміщують в пробуреній під фундамент котловані Ø600мм перед бетонуванням для подальшого кріплення на них опор зовнішнього освітлення.

Зам. Інв.№ | Підпис і дата | Інв. № ориг.

Зм.	Кіл. уч	Аркуш	№док.	Підпис	Дата				
Розробив		Макаренко				Електроосвітлення зовнішнє	Стадія	Аркуш	Аркушів
Перевірив							Р	8	
Н.контроль						Опора зовнішнього освітлення з одним світильником. Загальний вид.	м. Суми		

Формат А3