


№№.N поєд.	Потисць и дата	Всипи.№.N

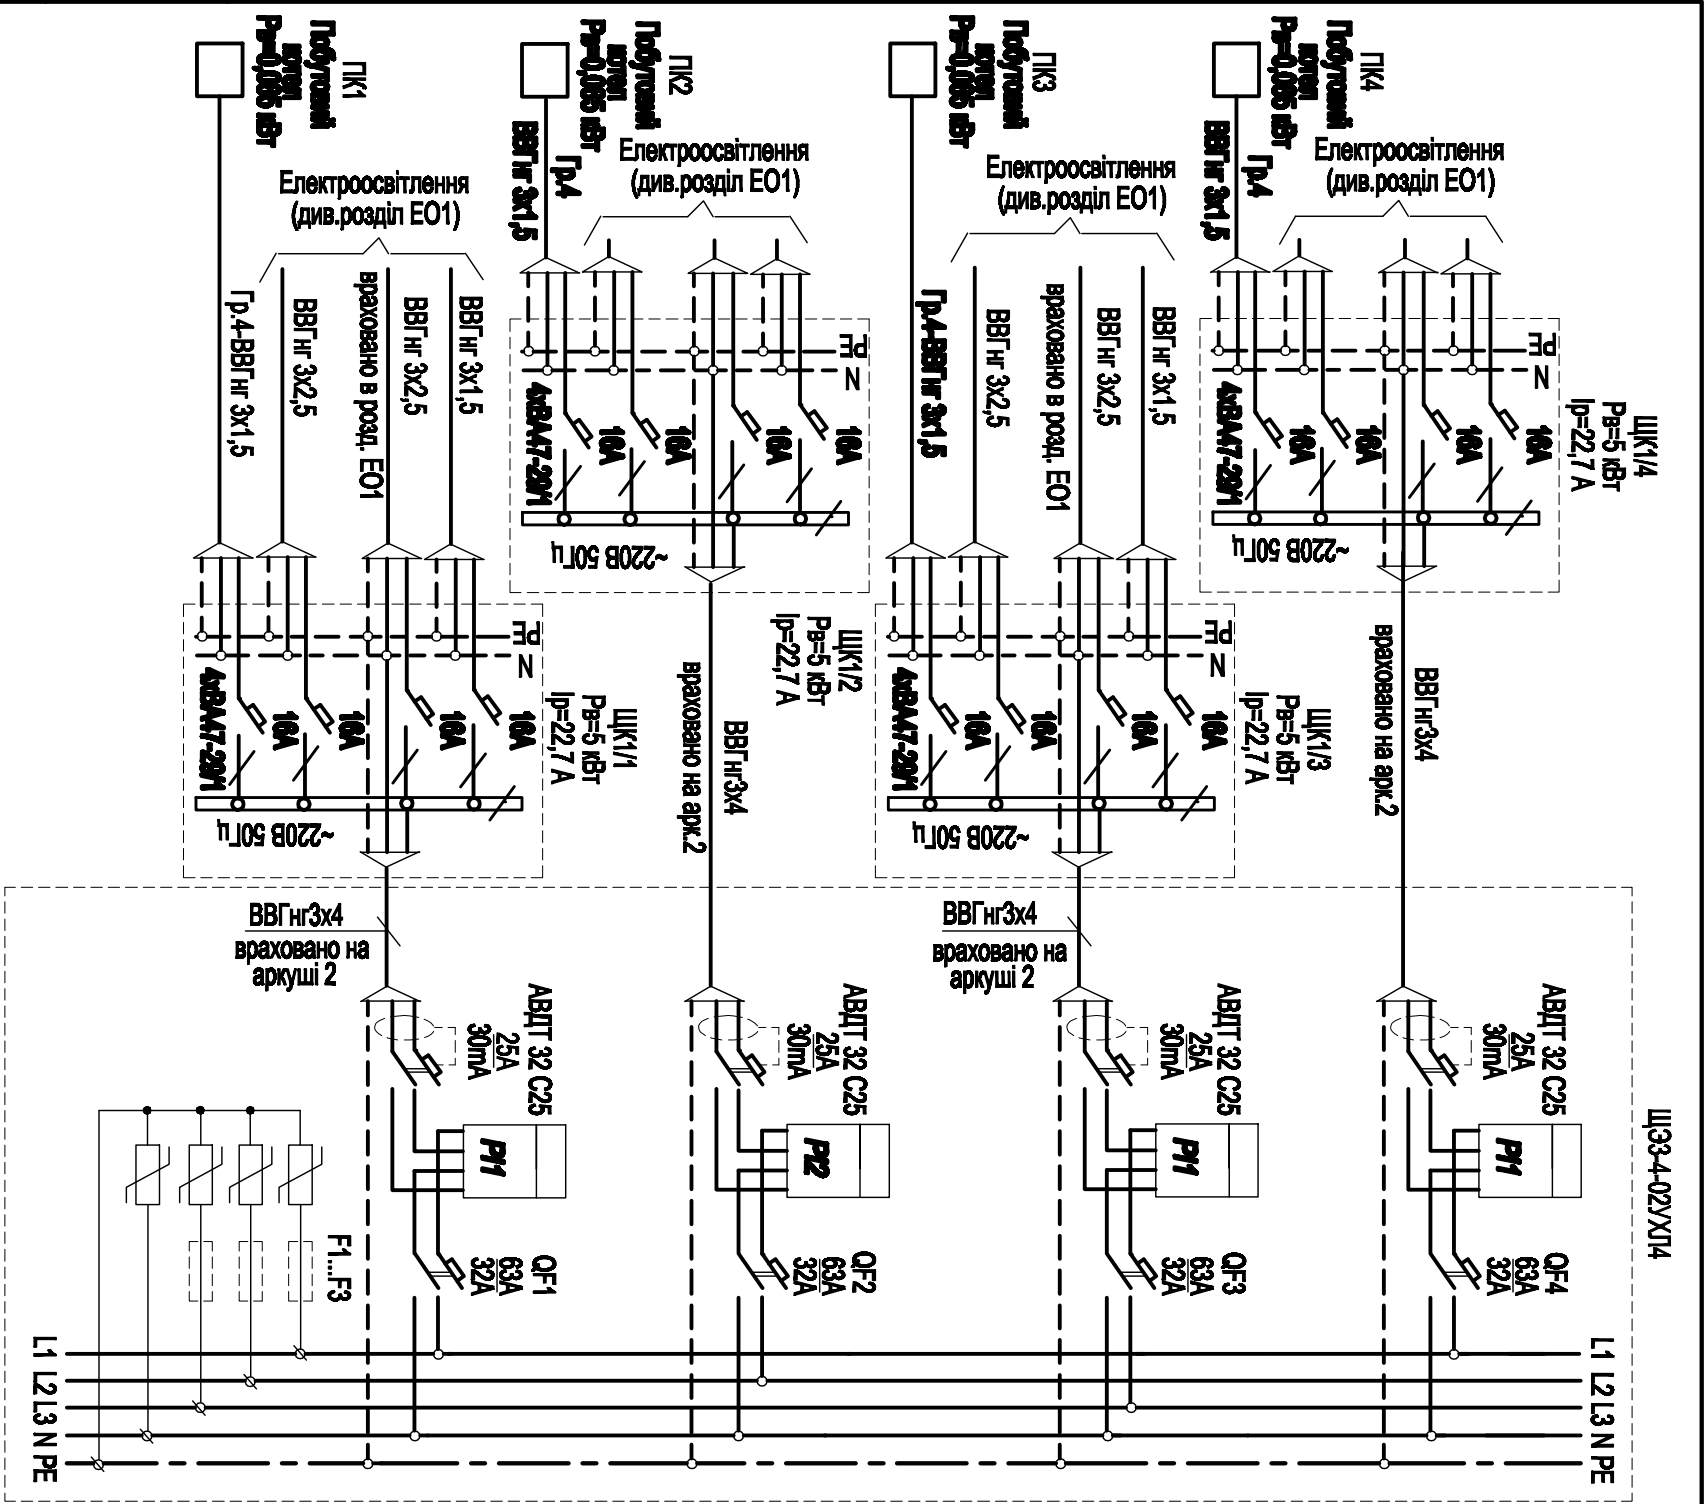

Поз. поєд.	Найменування	Кільк	Примітки
	Щит поверховий ЦЗ3-4-02УХ14.		
Р11-Р14	Лічильник однофазний 5...60А електронний	4	поставляється "Сумобленерго"
	1-го класу точності МТХ 1А10.ДФ.2ЛО-Р04		
	ТУ У 33.2-30573517-001-2001		
АВД	Апарат захисного відключення Ір=25 А Іс.в=30mA, АВДТ 32 С25	4	
	ТУ У 036.01412791-006-95		
QF1-	Автоматичний вимикач ВА47-29/1/В32,	4	
QF4	двухполюсний, Ір=32А		
	Квартирний щиток		
	Автоматичний вимикач ВА47-29/1/В16,	4	
	однополюсний, Ір=16А		
	Кухня квартири		
ПК1-	Побутовий котел NOVEL NB1-18-SE	1	Автоматика
ПК4	Ун=230В; Ін=0,085 кВт		котла

1. В поверхових щитах на місце індукційних лічильників встановити електронні лічильники обліку електричної енергії МТХ 1А10.ДФ.2ЛО-Р04.