


План розподільчої мережі на відм. ±0.000

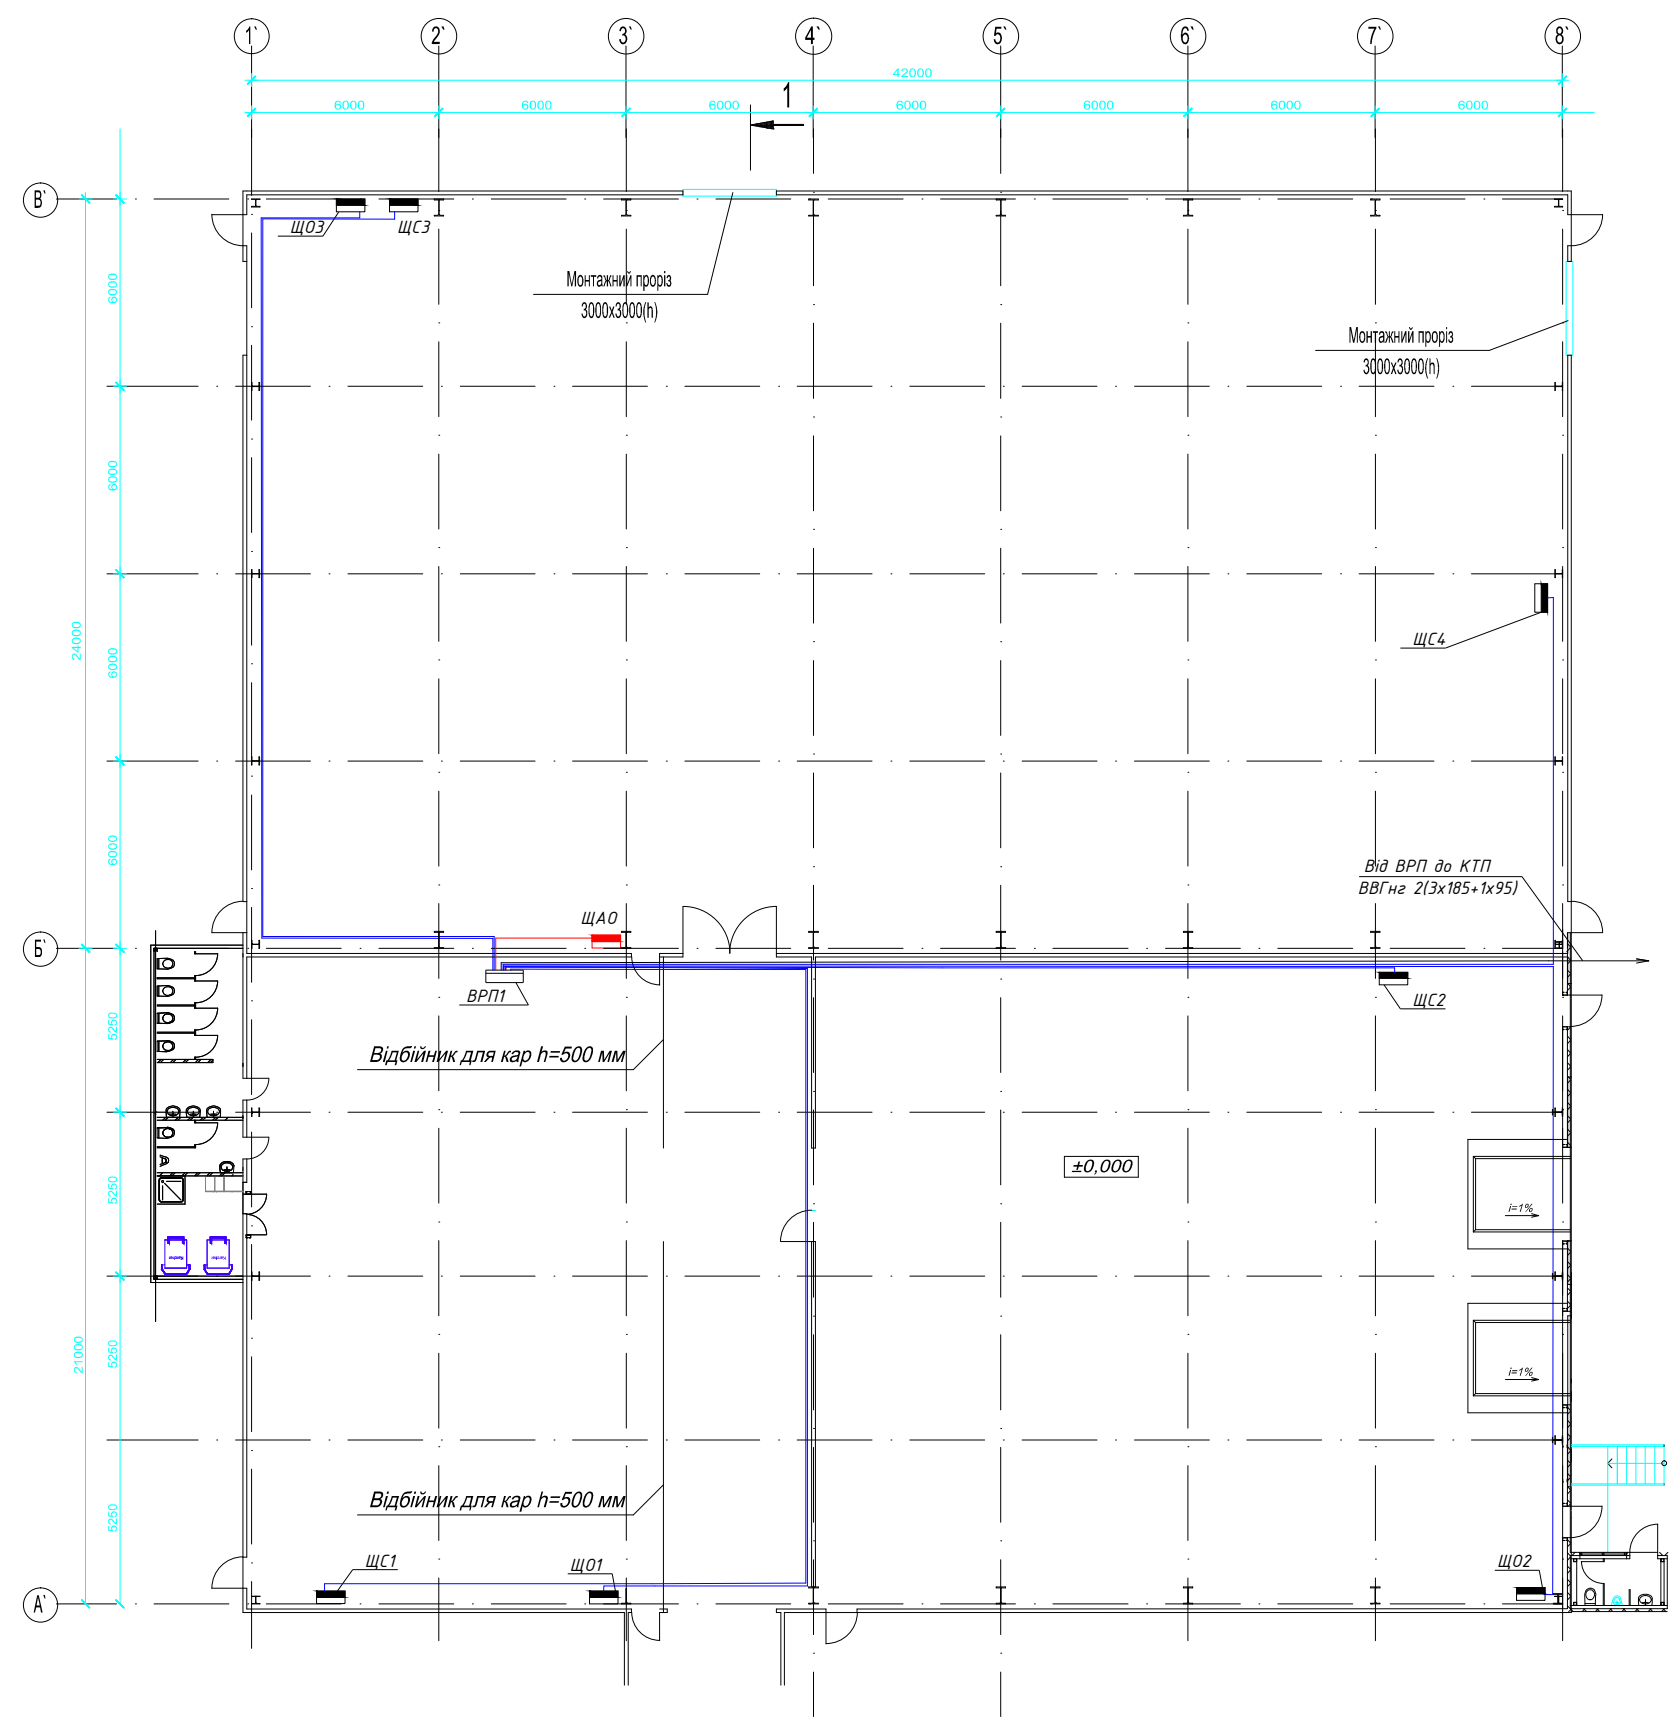

Условные обозначения:

- кабель распределительной сети
- кабель распределительной сети потребителей 1-ой категории