


Оператор
Телефон
Факс
Электронная почта

Помещение 15 / Резюме

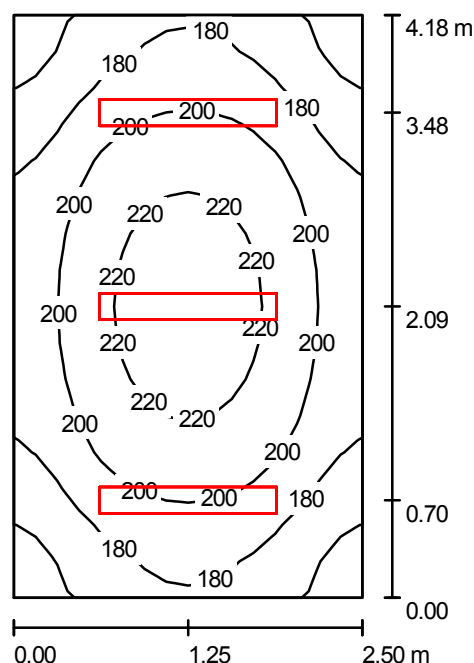

Высота помещения: 4.000 m, Монтажная высота: 4.000 m, Показатель
техсохранения: 0.67

Значения в Lux, Масштаб 1:54

Поверхность	ρ [%]	E_{cp} [lx]	E_{min} [lx]	E_{max} [lx]	E_{min} / E_{cp}
Рабочая плоскость	/	195	149	230	0.77
Полы	20	146	115	168	0.79
Потолок	70	227	88	867	0.39
Стенки (4)	50	173	63	495	/

Рабочая плоскость:

Высота: 0.850 m
Растр: 16 x 16 Точки
Краевая зона: 0.000 m

Ведомость светильников

№	Шт.	Обозначение (Поправочный коэффициент)	Φ [lm]	P [W]
1	3	LIGHTINGTECHNOLOGIES ALS.OPL 236 - OSRAM Basic L 36 W 36 W (1.000)	5700	72
Всего:			17100	216

Удельная подсоединенная мощность: $20.67 \text{ W/m}^2 = 10.61 \text{ W/m}^2/100 \text{ lx}$ (Поверхность основания: 10.45 m^2)