


Наименование		Кол.	Примечание
Поз. обознач.	Щит розподільчий ЩР1.		
QF2	Автоматичний вимикач АЕ2056, Ір=50А	1	
	В операторській Щафа керування ШУ.		
B2/KM1	Контактор малогабаритний КМИ-46512, Ук=220В з контактною приставкою ПКИ-22, 2з+2р контакта	1	шт.
B2/KK1	Реле теплове РТИ3357, зона регулювання 37,0-50А	1	шт.
B2/SF1	Автоматичний вимикач ВА47-29/1/В2, Ір=2А Щит сигналізації вентсистем ЩСВ.	1	шт.
	Кювета управління SB-7 (ІЕК Україна) ТУ16-626.434-78		
B2/SB1	зелений артикул ВВТ40-SB7-КО6	1	шт.
B2/SB2	червоний артикул ВВТ40-SB7-КО4 Біля вентилятора	1	шт.
B2/SB*	Пост керування КУ92-1ЕхdШВТ5ХГ2, в вибухо-захисному виконанні	1	шт.
	На вентиляторі.		
B2	ЗД вентилятора ЗВ180S4У3, Рн=22 кВт, Ін=41,3А	1	по розділу ТХ
	380В 50 Гц		

- 1.Схему електричну зовнішніх з'єднань див. аркуш 12.
2. * - пост керування з фіксацією відключеного положення.
3. ** - в робочому стані контакт в безаварійному режимі замкнутий.

Инв. N подл	Погнись и дата	Взам. инв. N

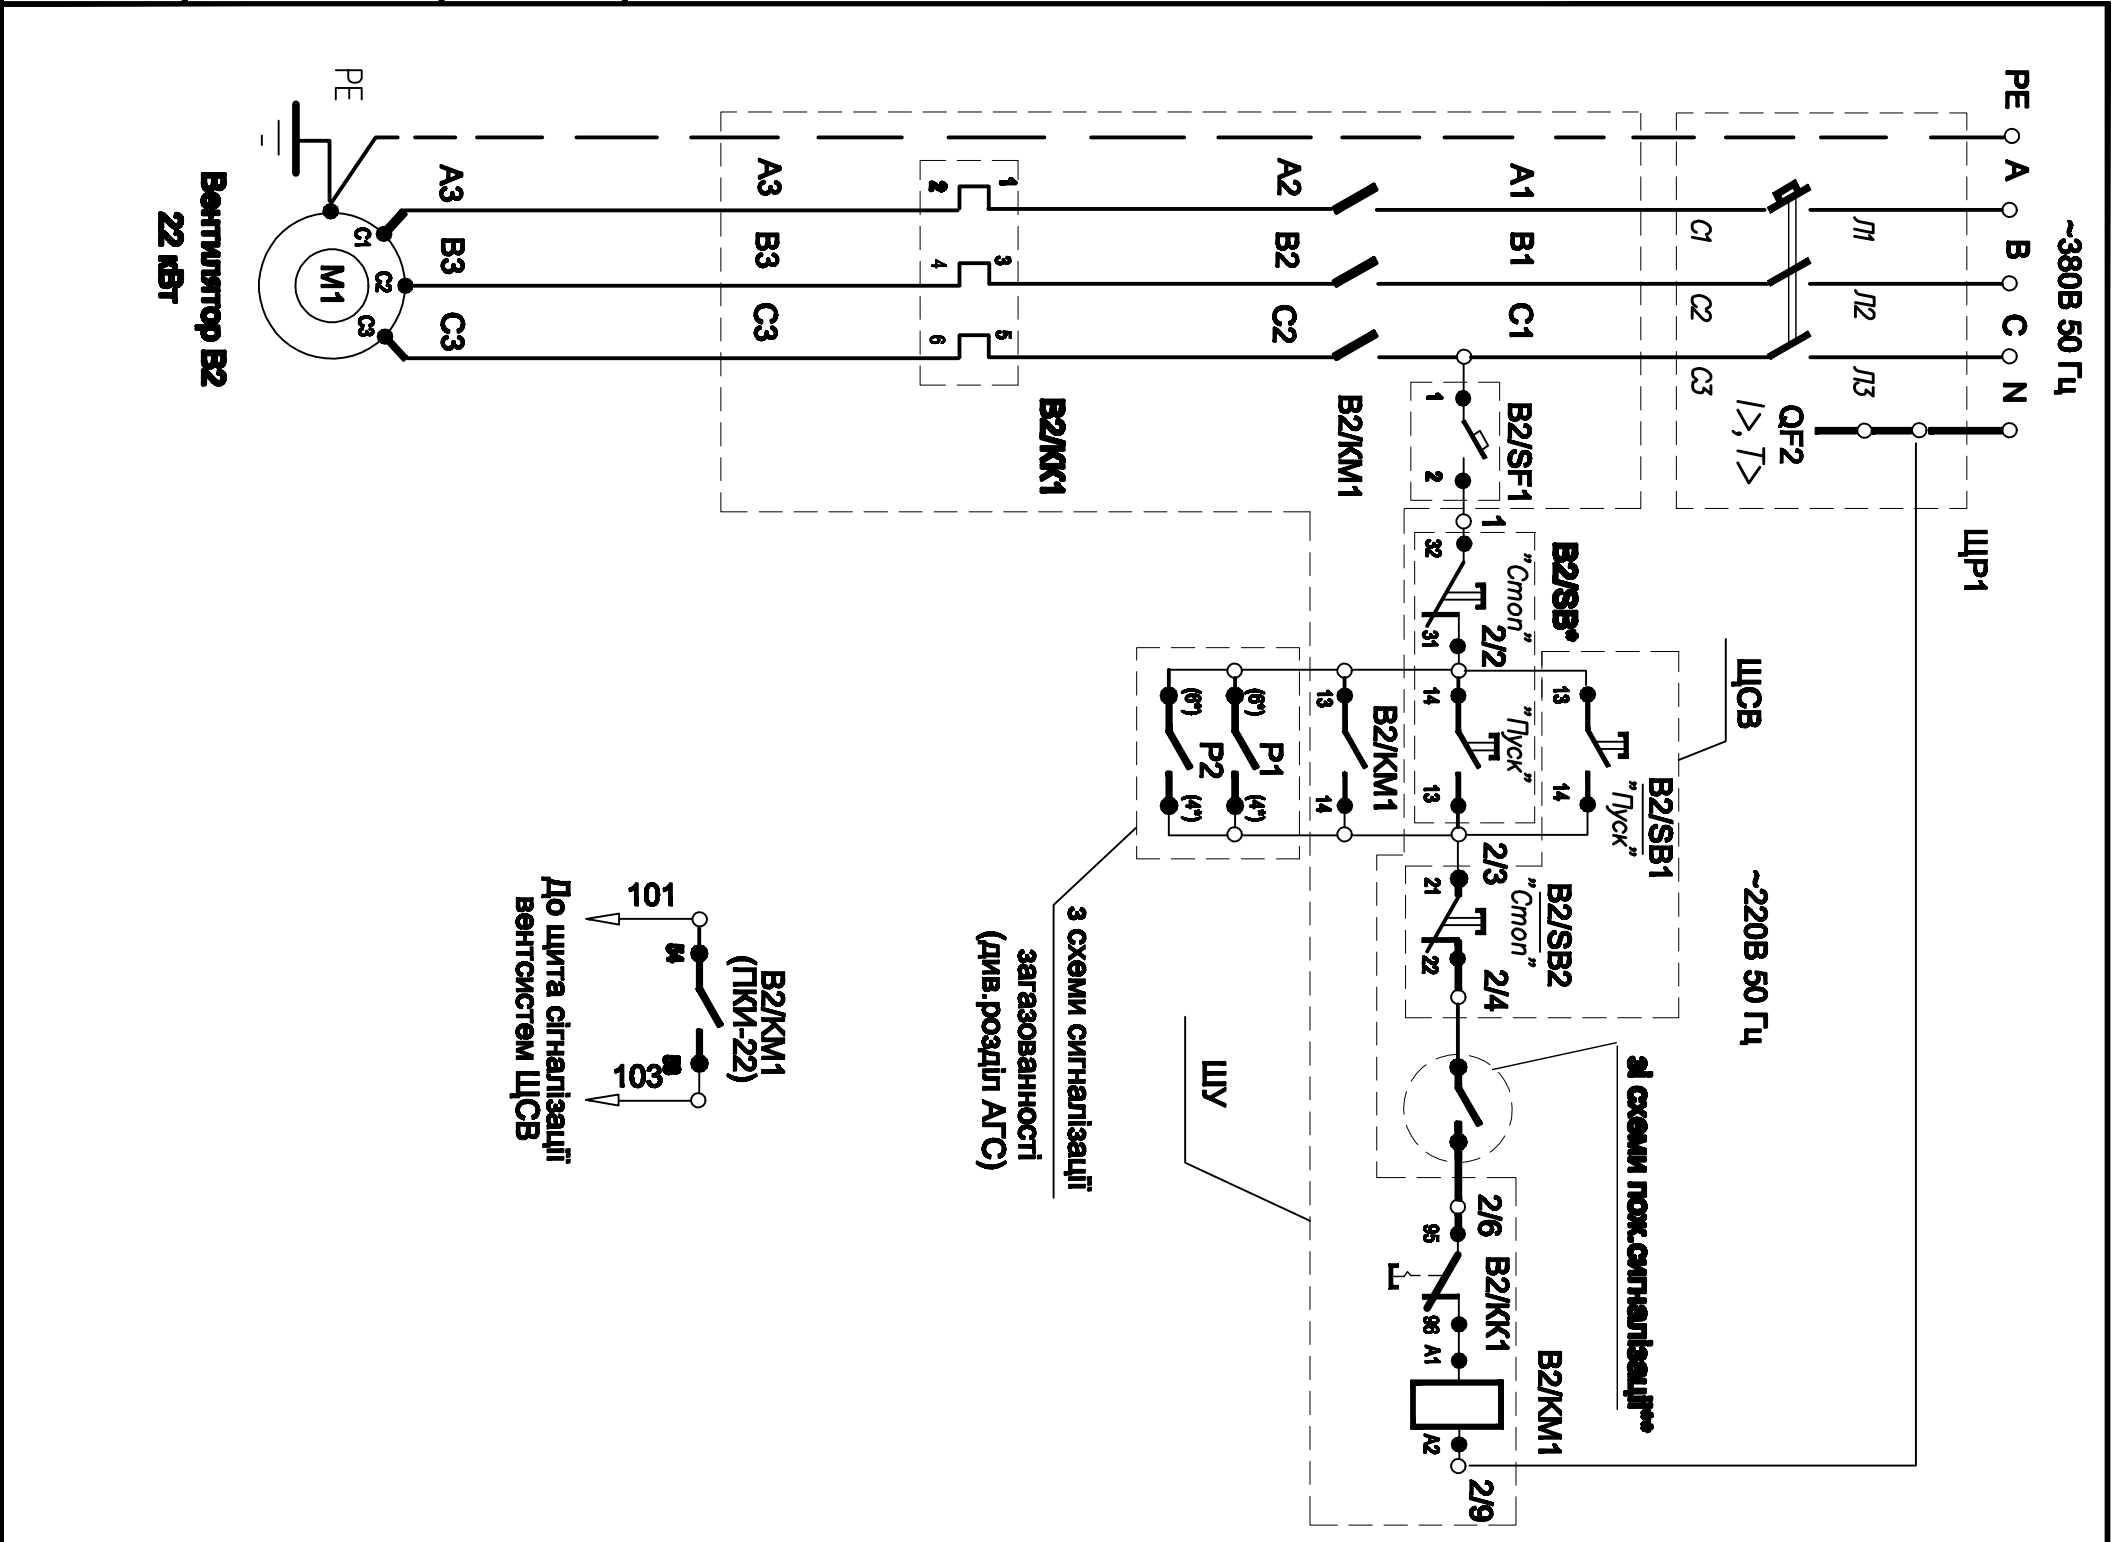

.....-EM1				
Завод по виготовленню керамічної цегли.				
Імен.	Клп.уч.	Арж.	Народ.	Підпис
Реконструкція ділянки випалювання керамічної цегли. Електрообладнання.				
ГАЛГ				
Гол.спец.				
Н.контр.				
Схема електрична принципова управління аварійним вентилятором В2			РП	9