


Лист № 001/16	Питання / дата	Ваша відповідь / дата	Погоджено

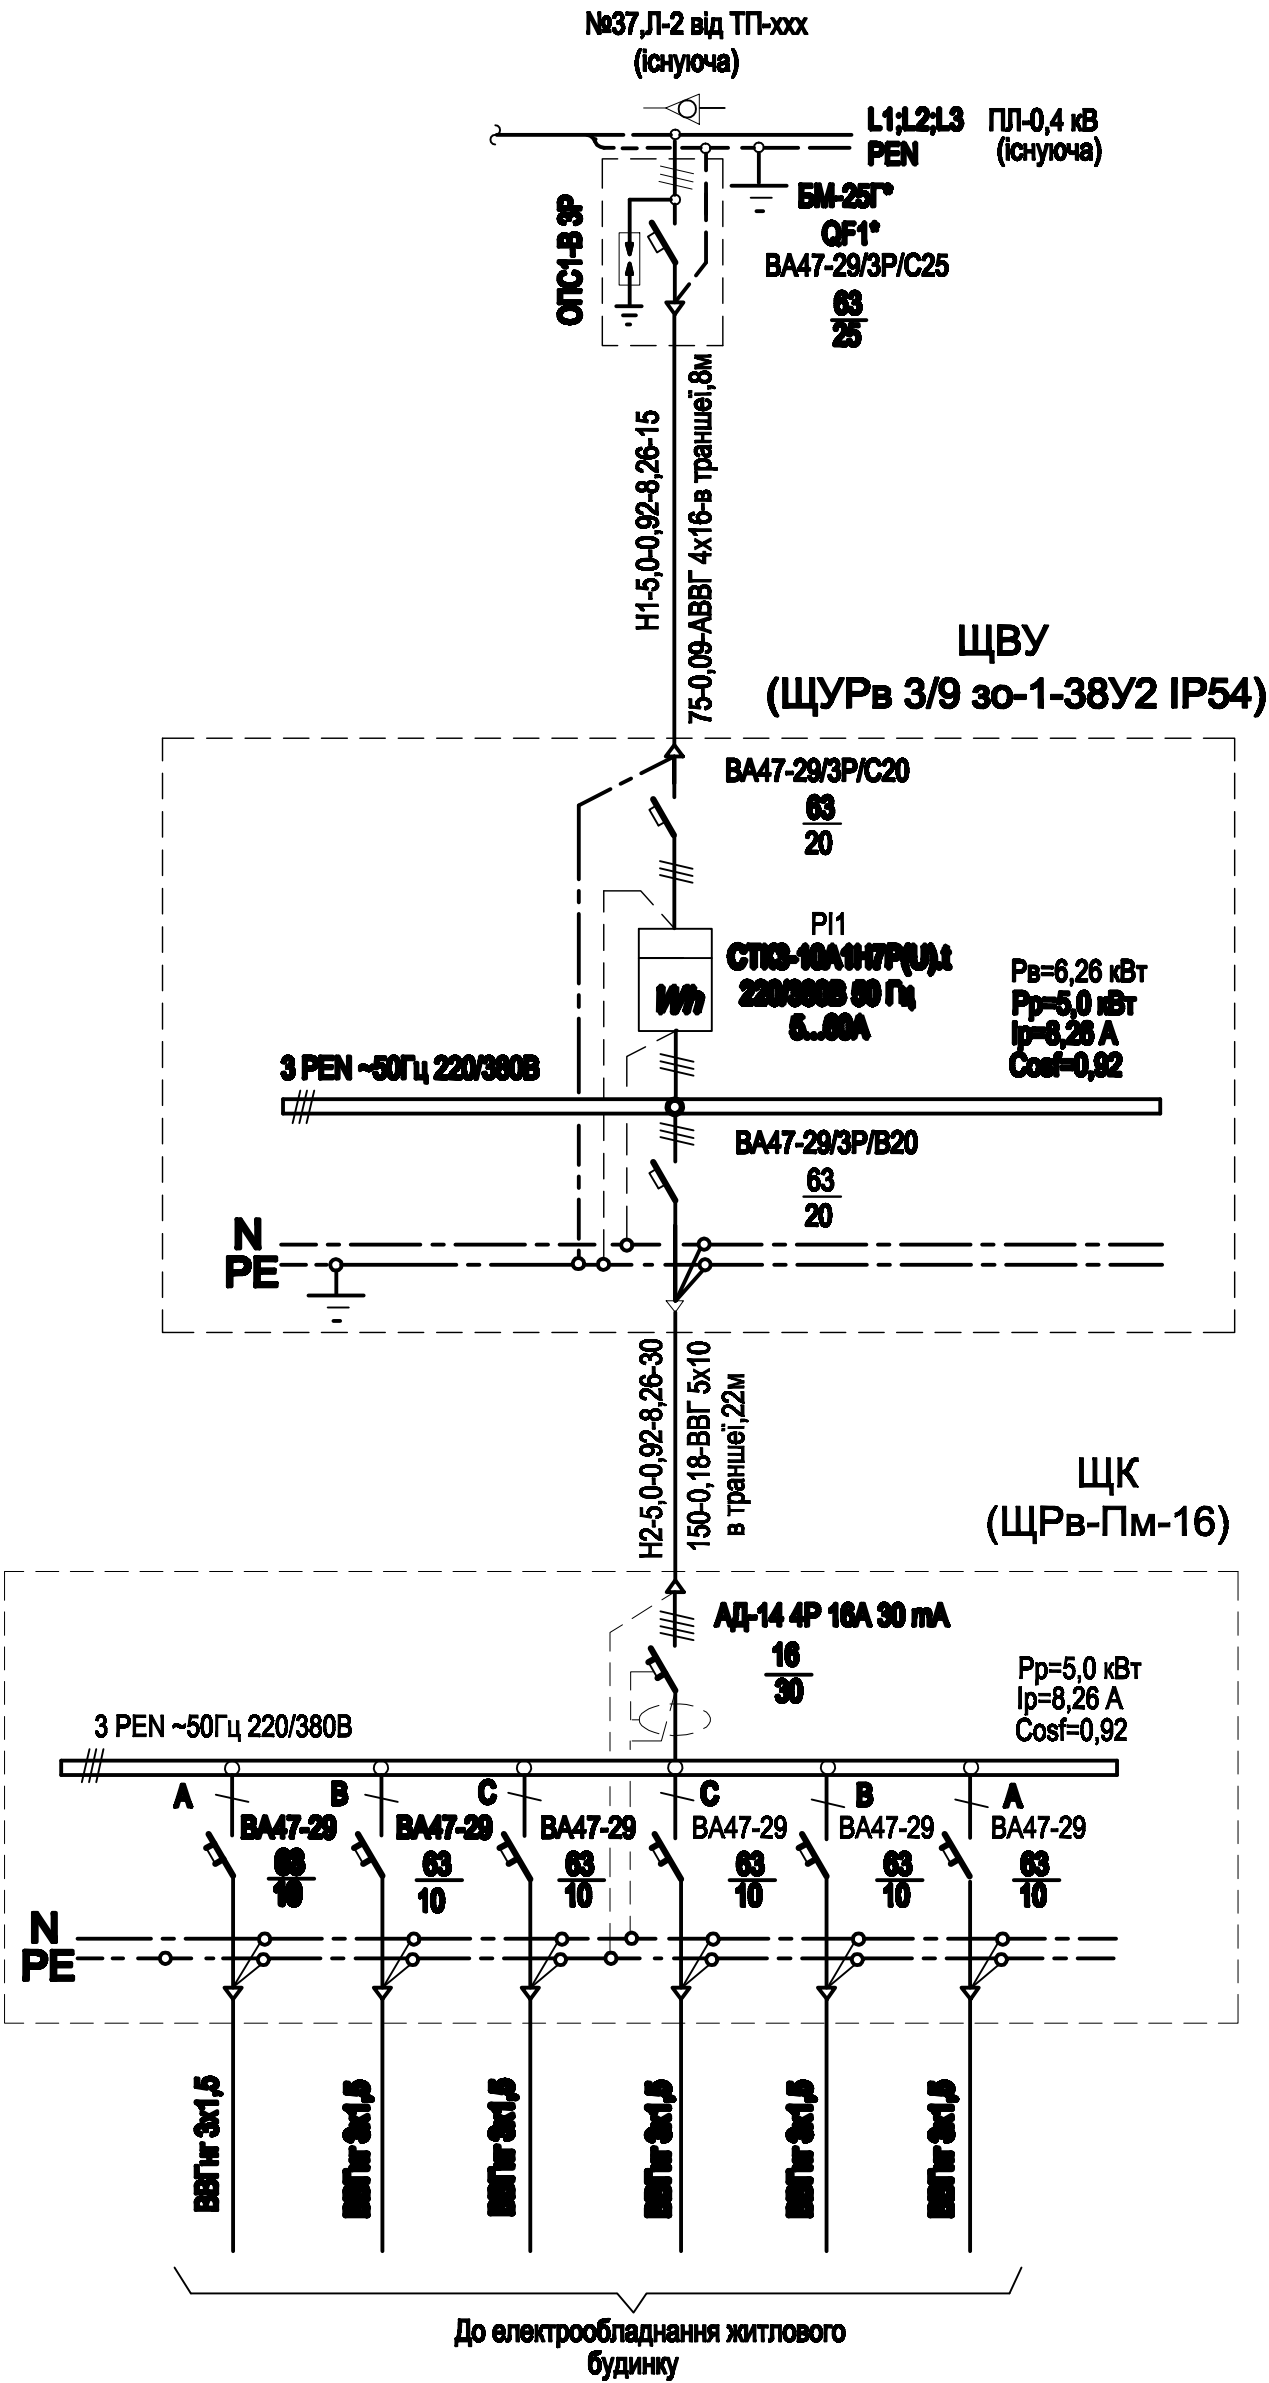

1. * - доставити згідно технічних умов на приєднання.

Заб.	Відп.уч.	Арх.	Н.дос.	Підп.	Дата				
ГАП						Електропостачання	Стадія	Аркуш	Аркушів
Гол.спец.							РП	2	
Н. контр.						Схема електрична принципова електропостачання житлового будинку			