


Дані живлячої мережі	
Марка, переріз кабеля	
Щит ввідно-обліковий	Позначення
	Тип
	Тип
	Ном. струм,А
	Струм розчіплювача,А
	Позначення
	Тип
	Ном. напруга,В
	Струм, А
	Тип
	Ном. струм,А
	Струм розчіплювача,А
Щиток квартирний	Марка, переріз кабеля
	Позначення
	Тип
	Тип
	Струм розчіплювача,А
	Струм витоку,мА
	Шини силові 0,4 кВ
	Тип
	Ном. струм,А
	Струм розчіплювача,А
	Шина нейтральна, N
	Шина захисна, РЕ
Електро-споживач	Марка, переріз кабеля
	№ групи щитка
	Потужність,кВт
	Струм,А
Найменування	
Щит	

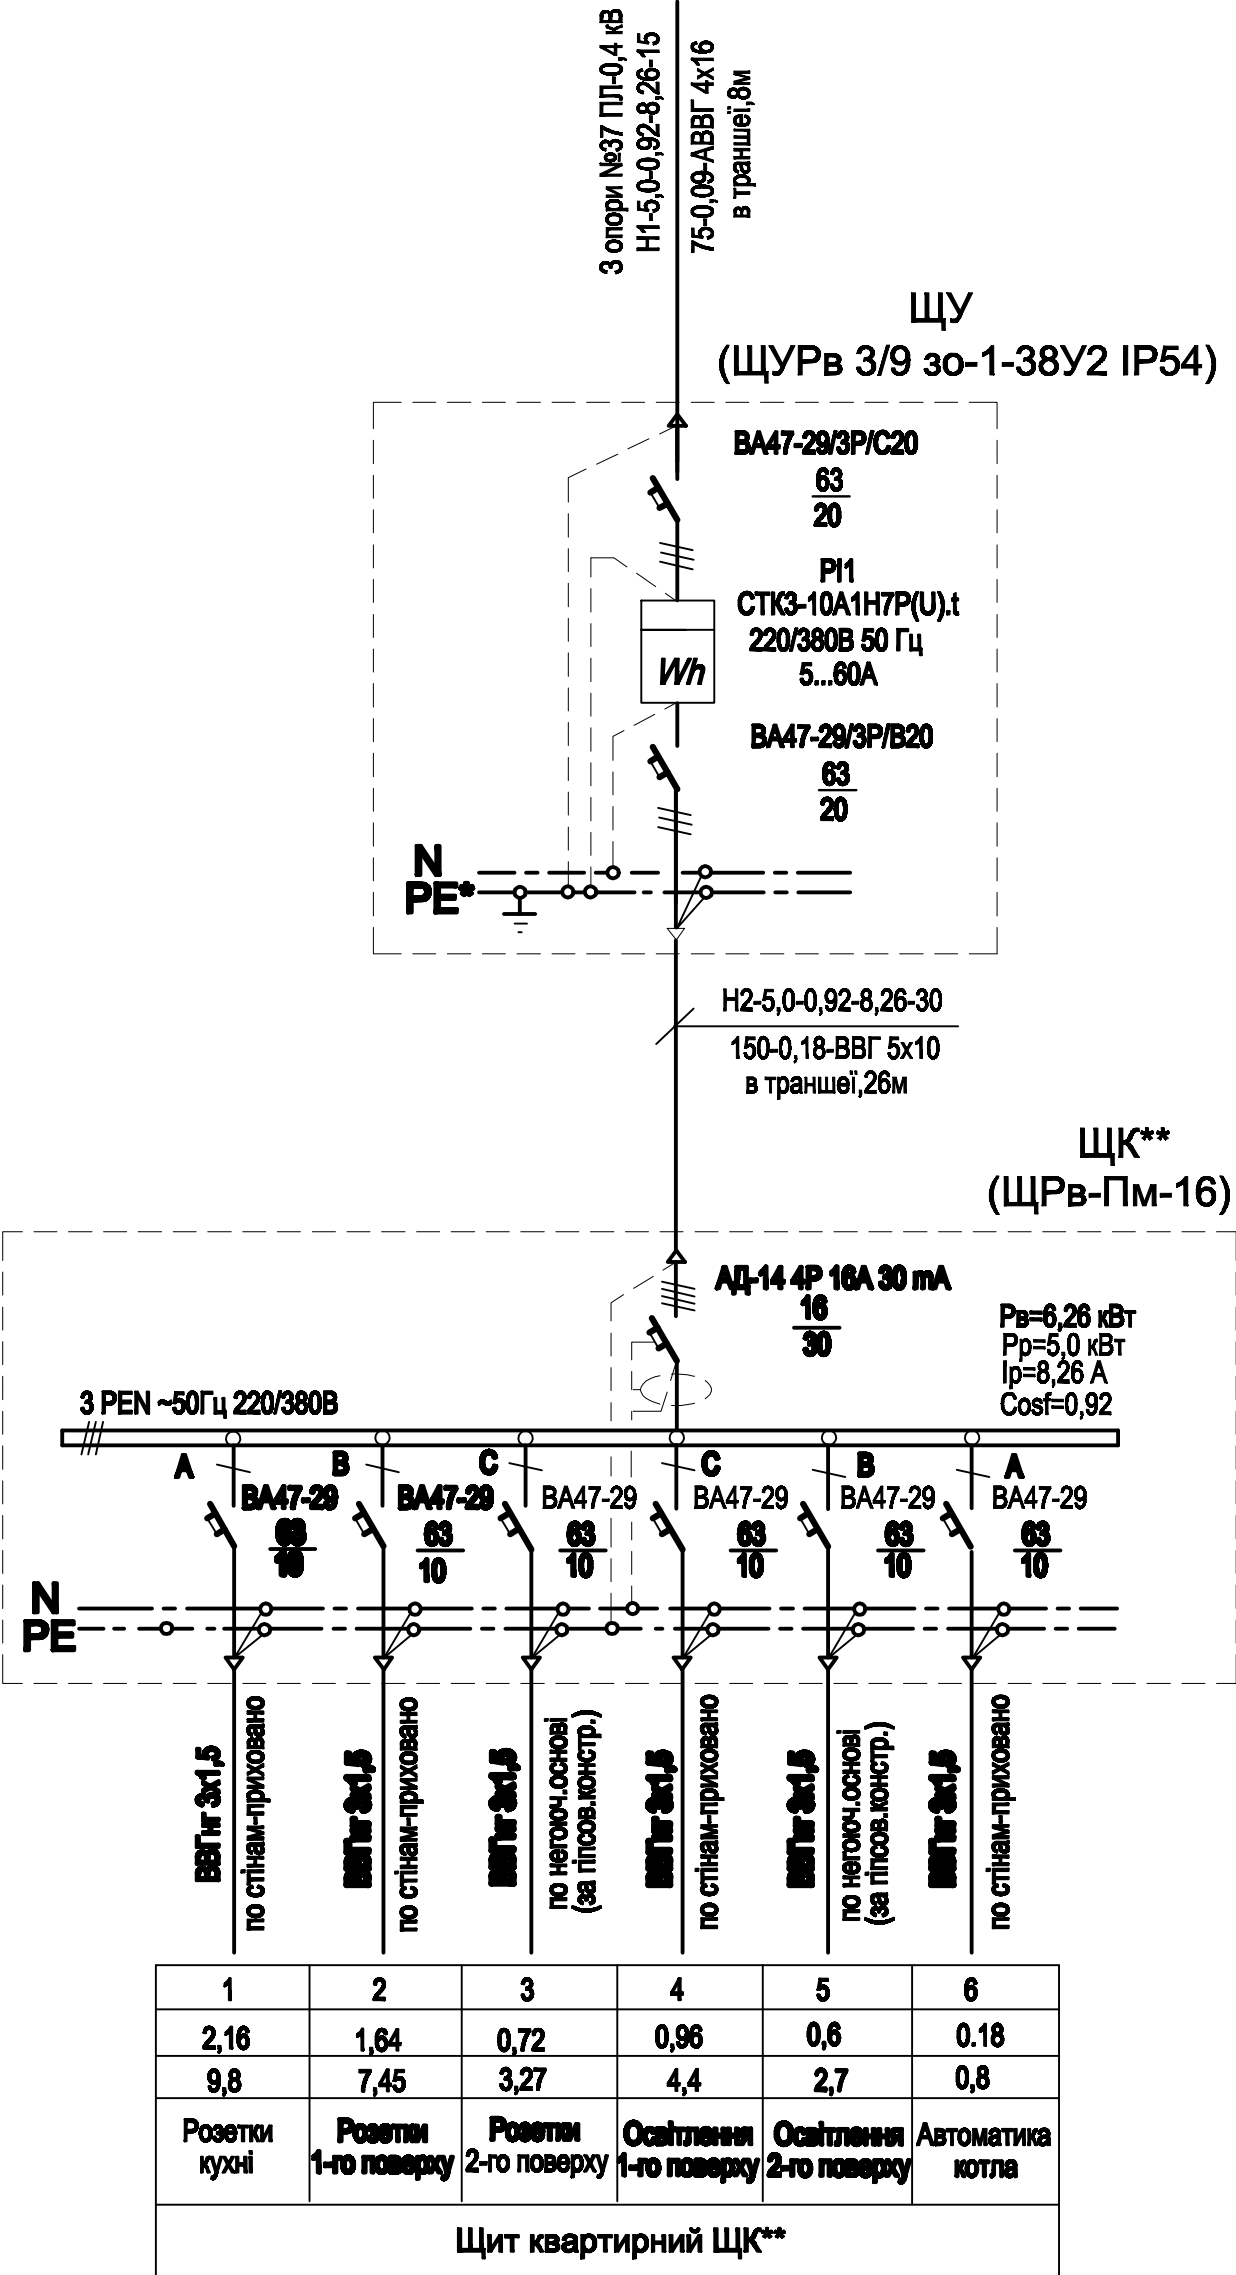

1. * - до контура повторного заземлення
2. **- щит квартирний розподільчий, вбудованого виконання.
3. Однофазні навантаження рівномірно розподілити по фазам згідно запропонованої схеми.

Зм.	Кільк.	Арх.	№ док.	Підп.	Дата				
ГАП						Електропостачання	Стадія	Аркуш	Аркуші
							РП	3	
Гол. спец. Н.юмтр.						Схема електрична принципова живлення обладнання житлового будинку			