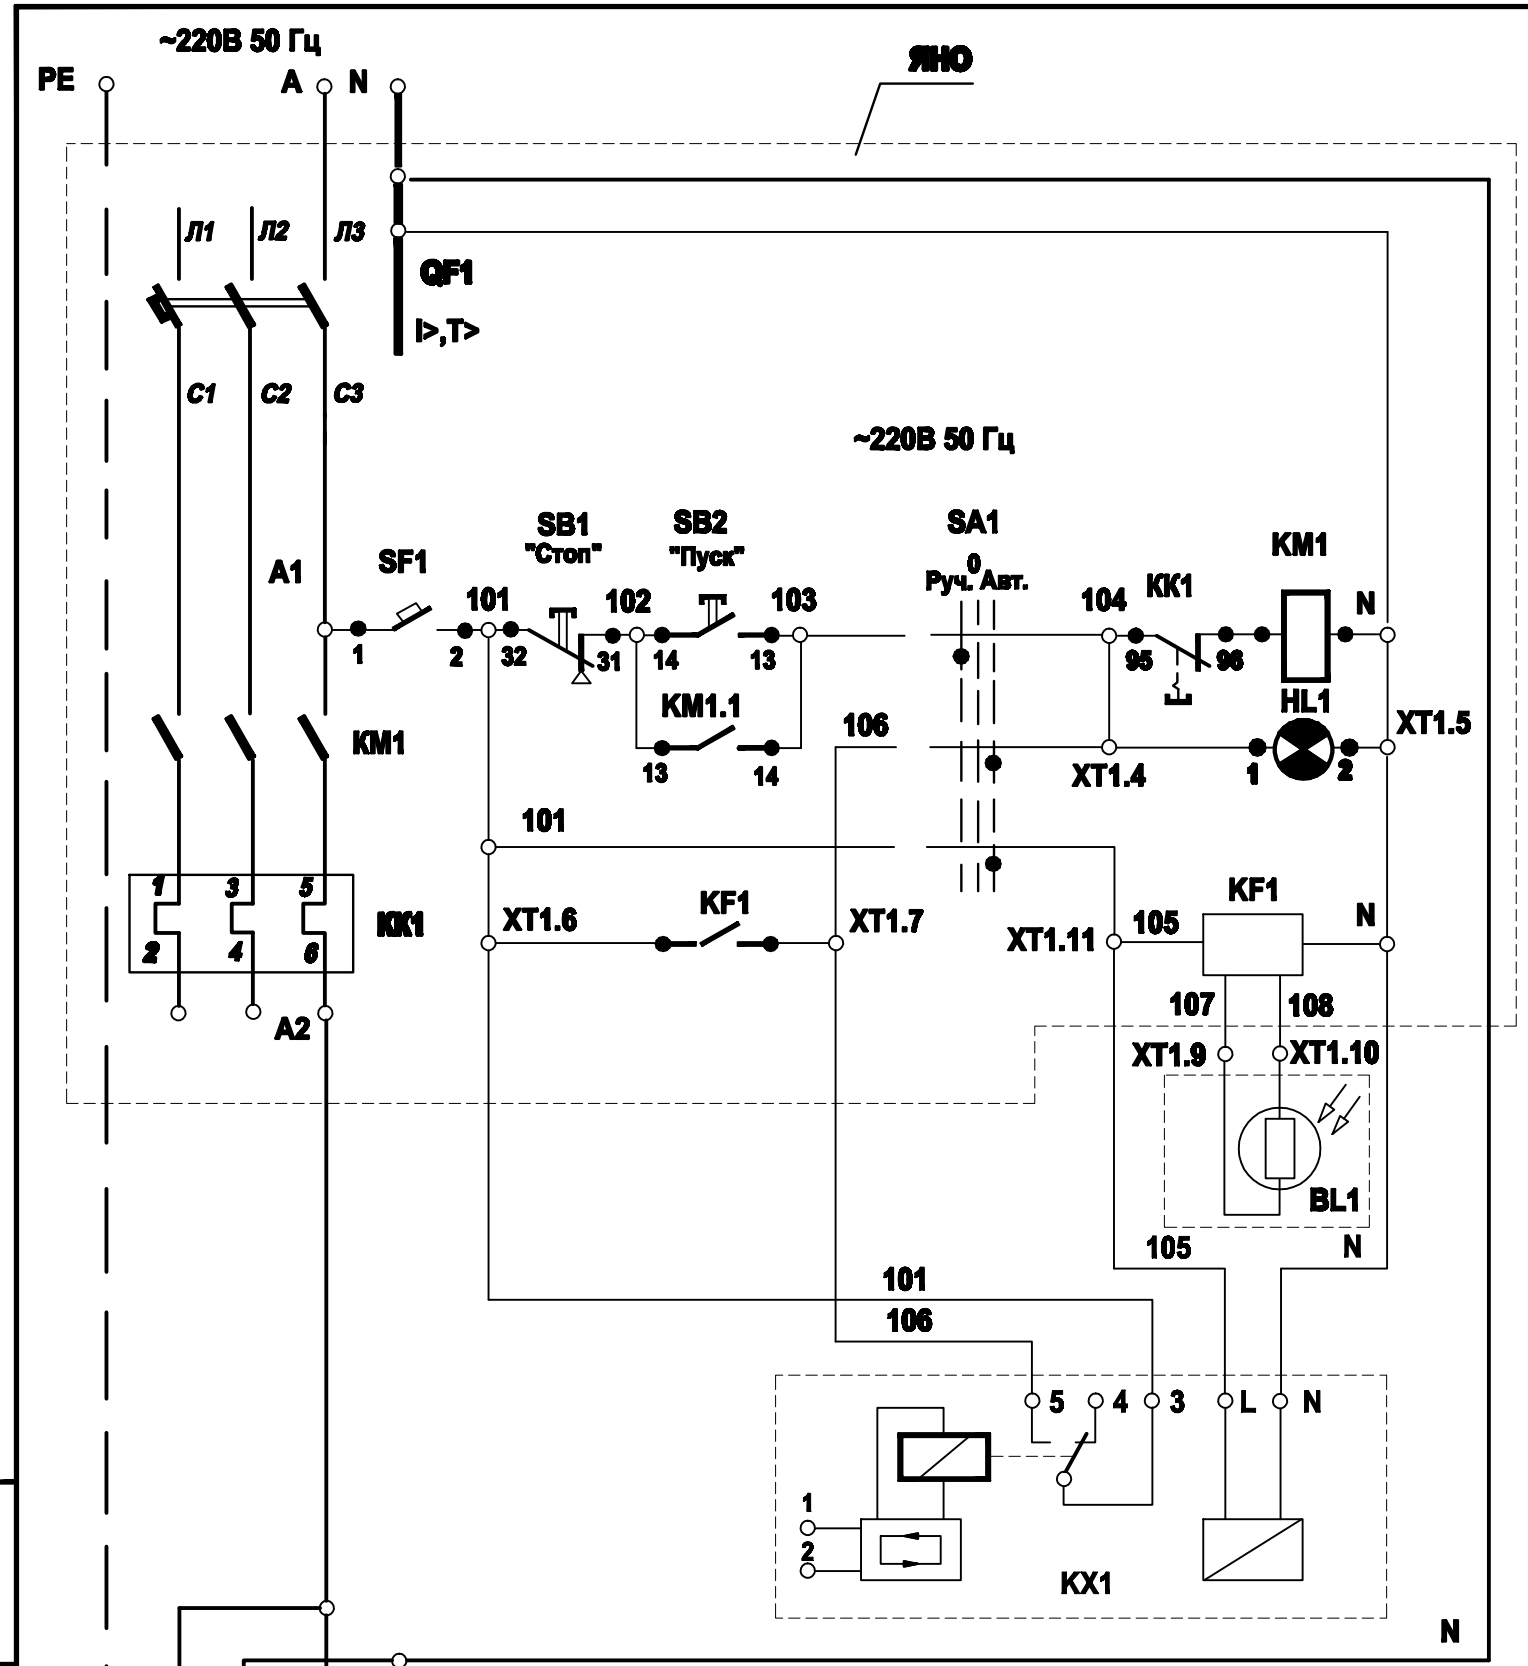

Поз. обознач.	Наименование	Кол.	Примечание
	Електрощитова банку.		
ЯНО	Ящик управління освітленням ЯУО9602-3474 21УХЛ4, Ін-25А;	1	шт.
	ввід знизу-4 сальника PG16, ТУ У 24254314.004-97		
	Приміщення банку.		
КХ1	Тижневий таймер з режимом роботи: автоматичний, ручний,	1	шт.
	ручний з поверненням до режиму автоматичний, з можливістью		фірма "АББ Лтд."
	переключення режиму роботи, з вихідним перекидним контактом		м.Київ
	реле, U=220В 16А, для встановлення в коробку прихов. монтажу.		
	заказ. № 3292А-А20200В		
SF2	Автоматичний вимикач диференційного струму Ір=10 А, Ів=30mA	1	шт.
	АВДТ 32 С10 двохполюсний.		
	На фасаді будинку.		
BL1	Виносна фотоголівка з фоторезистором (постачається	1	шт.
	комплектно з ящиком керування освітленням).		

1. Схеми електричні принципові див.аркуші 2;3;4;5.
2. План розміщення обладнання див.аркуш 7.

Изм.	Кол.уч.	Лист	N.док.	Подп.	Дата

Стадия	Лист	Листов
РП	5	

Схема електрична принципова керування зовнішнєю підсвіткою та рекламою (ЯНО).

Взам. инв. N | Подпись и дата | Инв. N подл.

Копіював

Формат А3