


M 1:100

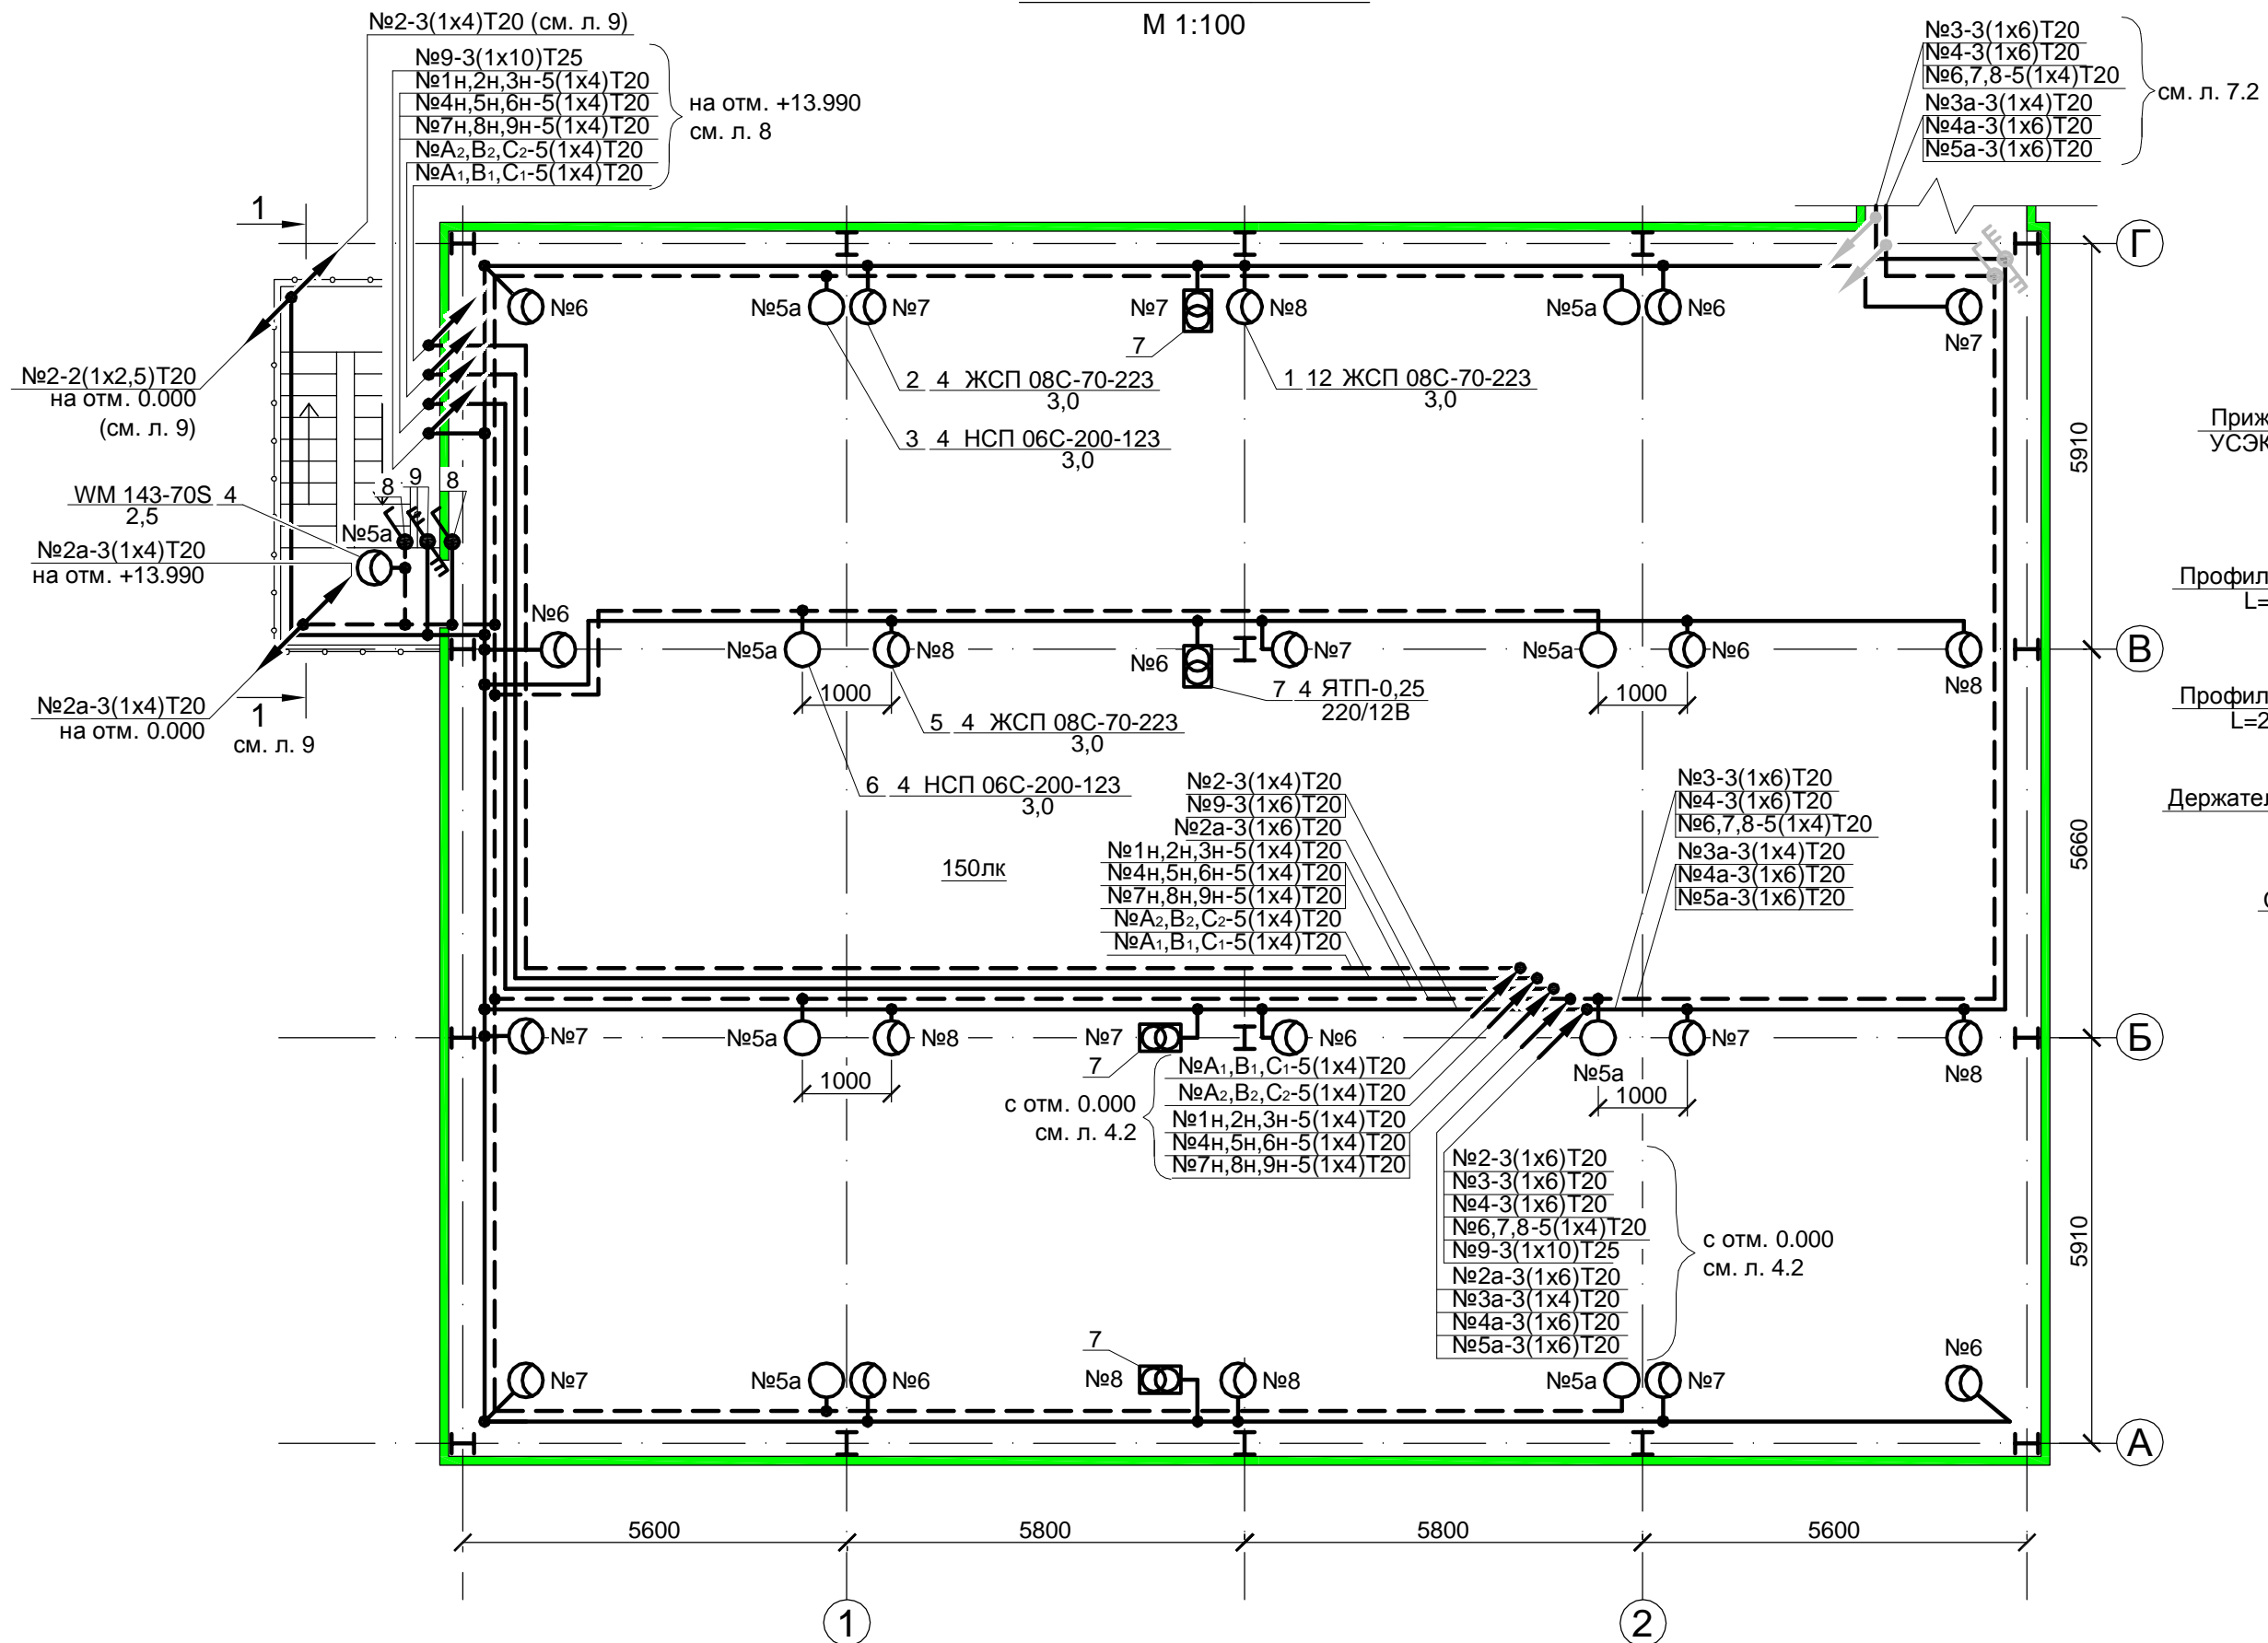

Прижим
УСЭК65

Профиль К239
L=450мм

Профиль К239
L=2500мм

Держатель У25 МУЗ

Сгон 20

Светильник

Контргайка 20

Гайка уст.
К481 У3

2	-	зам.	272-09		
1	-	зам.	67-09		
Изм.	Кол.уч.	Лист	№ док.	Подпись	Дата

02257-307

Лист

6.2