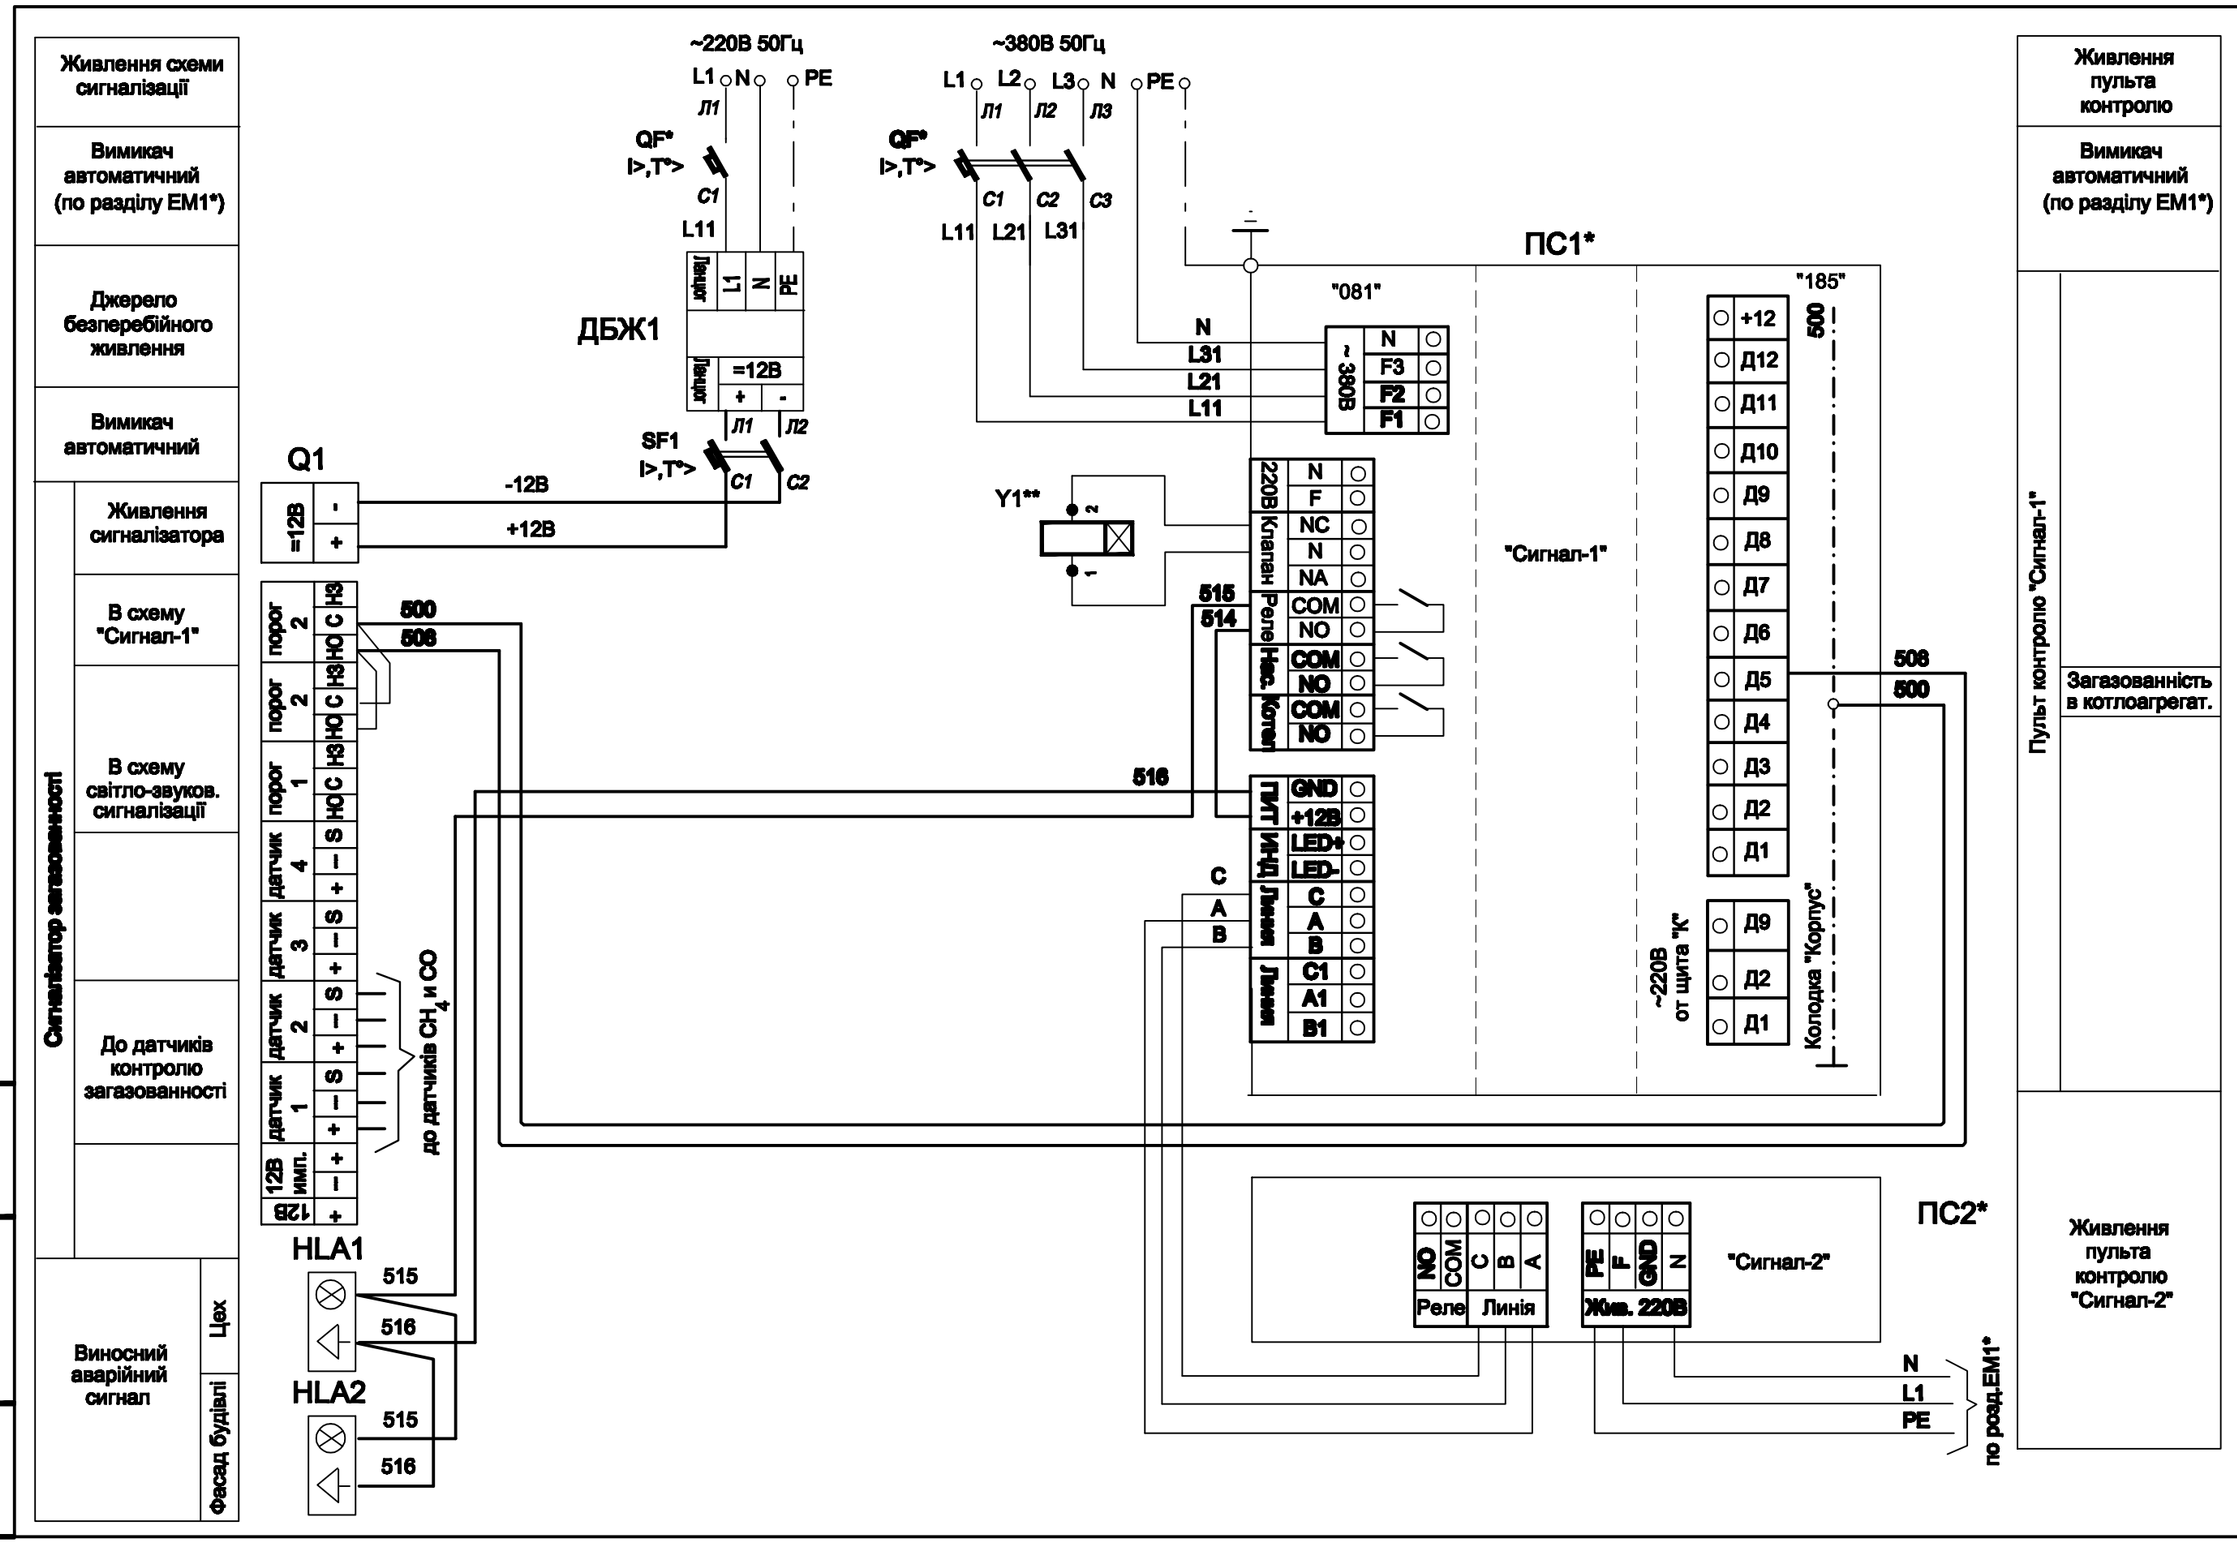

Поз. позначення	Найменування	Кіл.	Примітки
	Кімната обслуговуючого персоналу		
Q1	Сигналізатор загазованості Uжив.=12В, "Варта 1-03ГТ",	1	шт.
	(блок управління ИТЕМ 621174.001)		
ДБЖ1	Джерело безперебійного живлення 220/12В, 2А	1	шт.
	IPS-1220C-03; 18 A/г. ТУ У22891034.001-2000		
SF1	Вимикач автоматичний ВА47-29/2P/B2 Ір=2А	1	шт.
	В приміщенні теплогенераторної.		
	Датчики сигналізатора загазованості:		
Q1а	контроль наявності природного газу (метану)	1	шт.
Q1б	контроль мікроконцентрації чадного газу	1	шт.
	Цех.		
HLA1	Світло-звуковий сигнал С-05С-12 ("Тортила"), =12В	1	шт.
	Фасад будівлі.		
HLA2	Світло-звуковий сигнал "Піонер-4", =12В	1	шт.
	Теплогенераторна.		
ПС1*	Пульт контроля "Сигнал-1" (по розд. АТМ1)	1	"СКБ Теплотехніка"
	Приміщення чергового.		м.Миколаїв
ПС2*	Пульт контроля "Сигнал-2" (по розд. АТМ1)	1	

1. Схему електричну зовнішніх підключень сигналізації загазованності див. аркуш 3.
2. * - враховано в розділах ЕМ1 та АТМ1.
3. ** - враховано в розділі по газопостачанню (відсічний клапан Y1 типу NC, 220V)

Зм.	Кільк.	Арк.	№док.	Підпис	Дата	ХХХ-ХХ-СЗГ		
						Сигналізація загазованості теплогенераторної.	Стадія: РП	Аркуш: 2	Аркушів:
						Схема електрична підключення схеми сигналізації загазованості теплогенераторної		

Інв.№ оригін. | Підпис і дата | Замість. інв.№

Формат А4х3