


СОГЛАСОВАНО

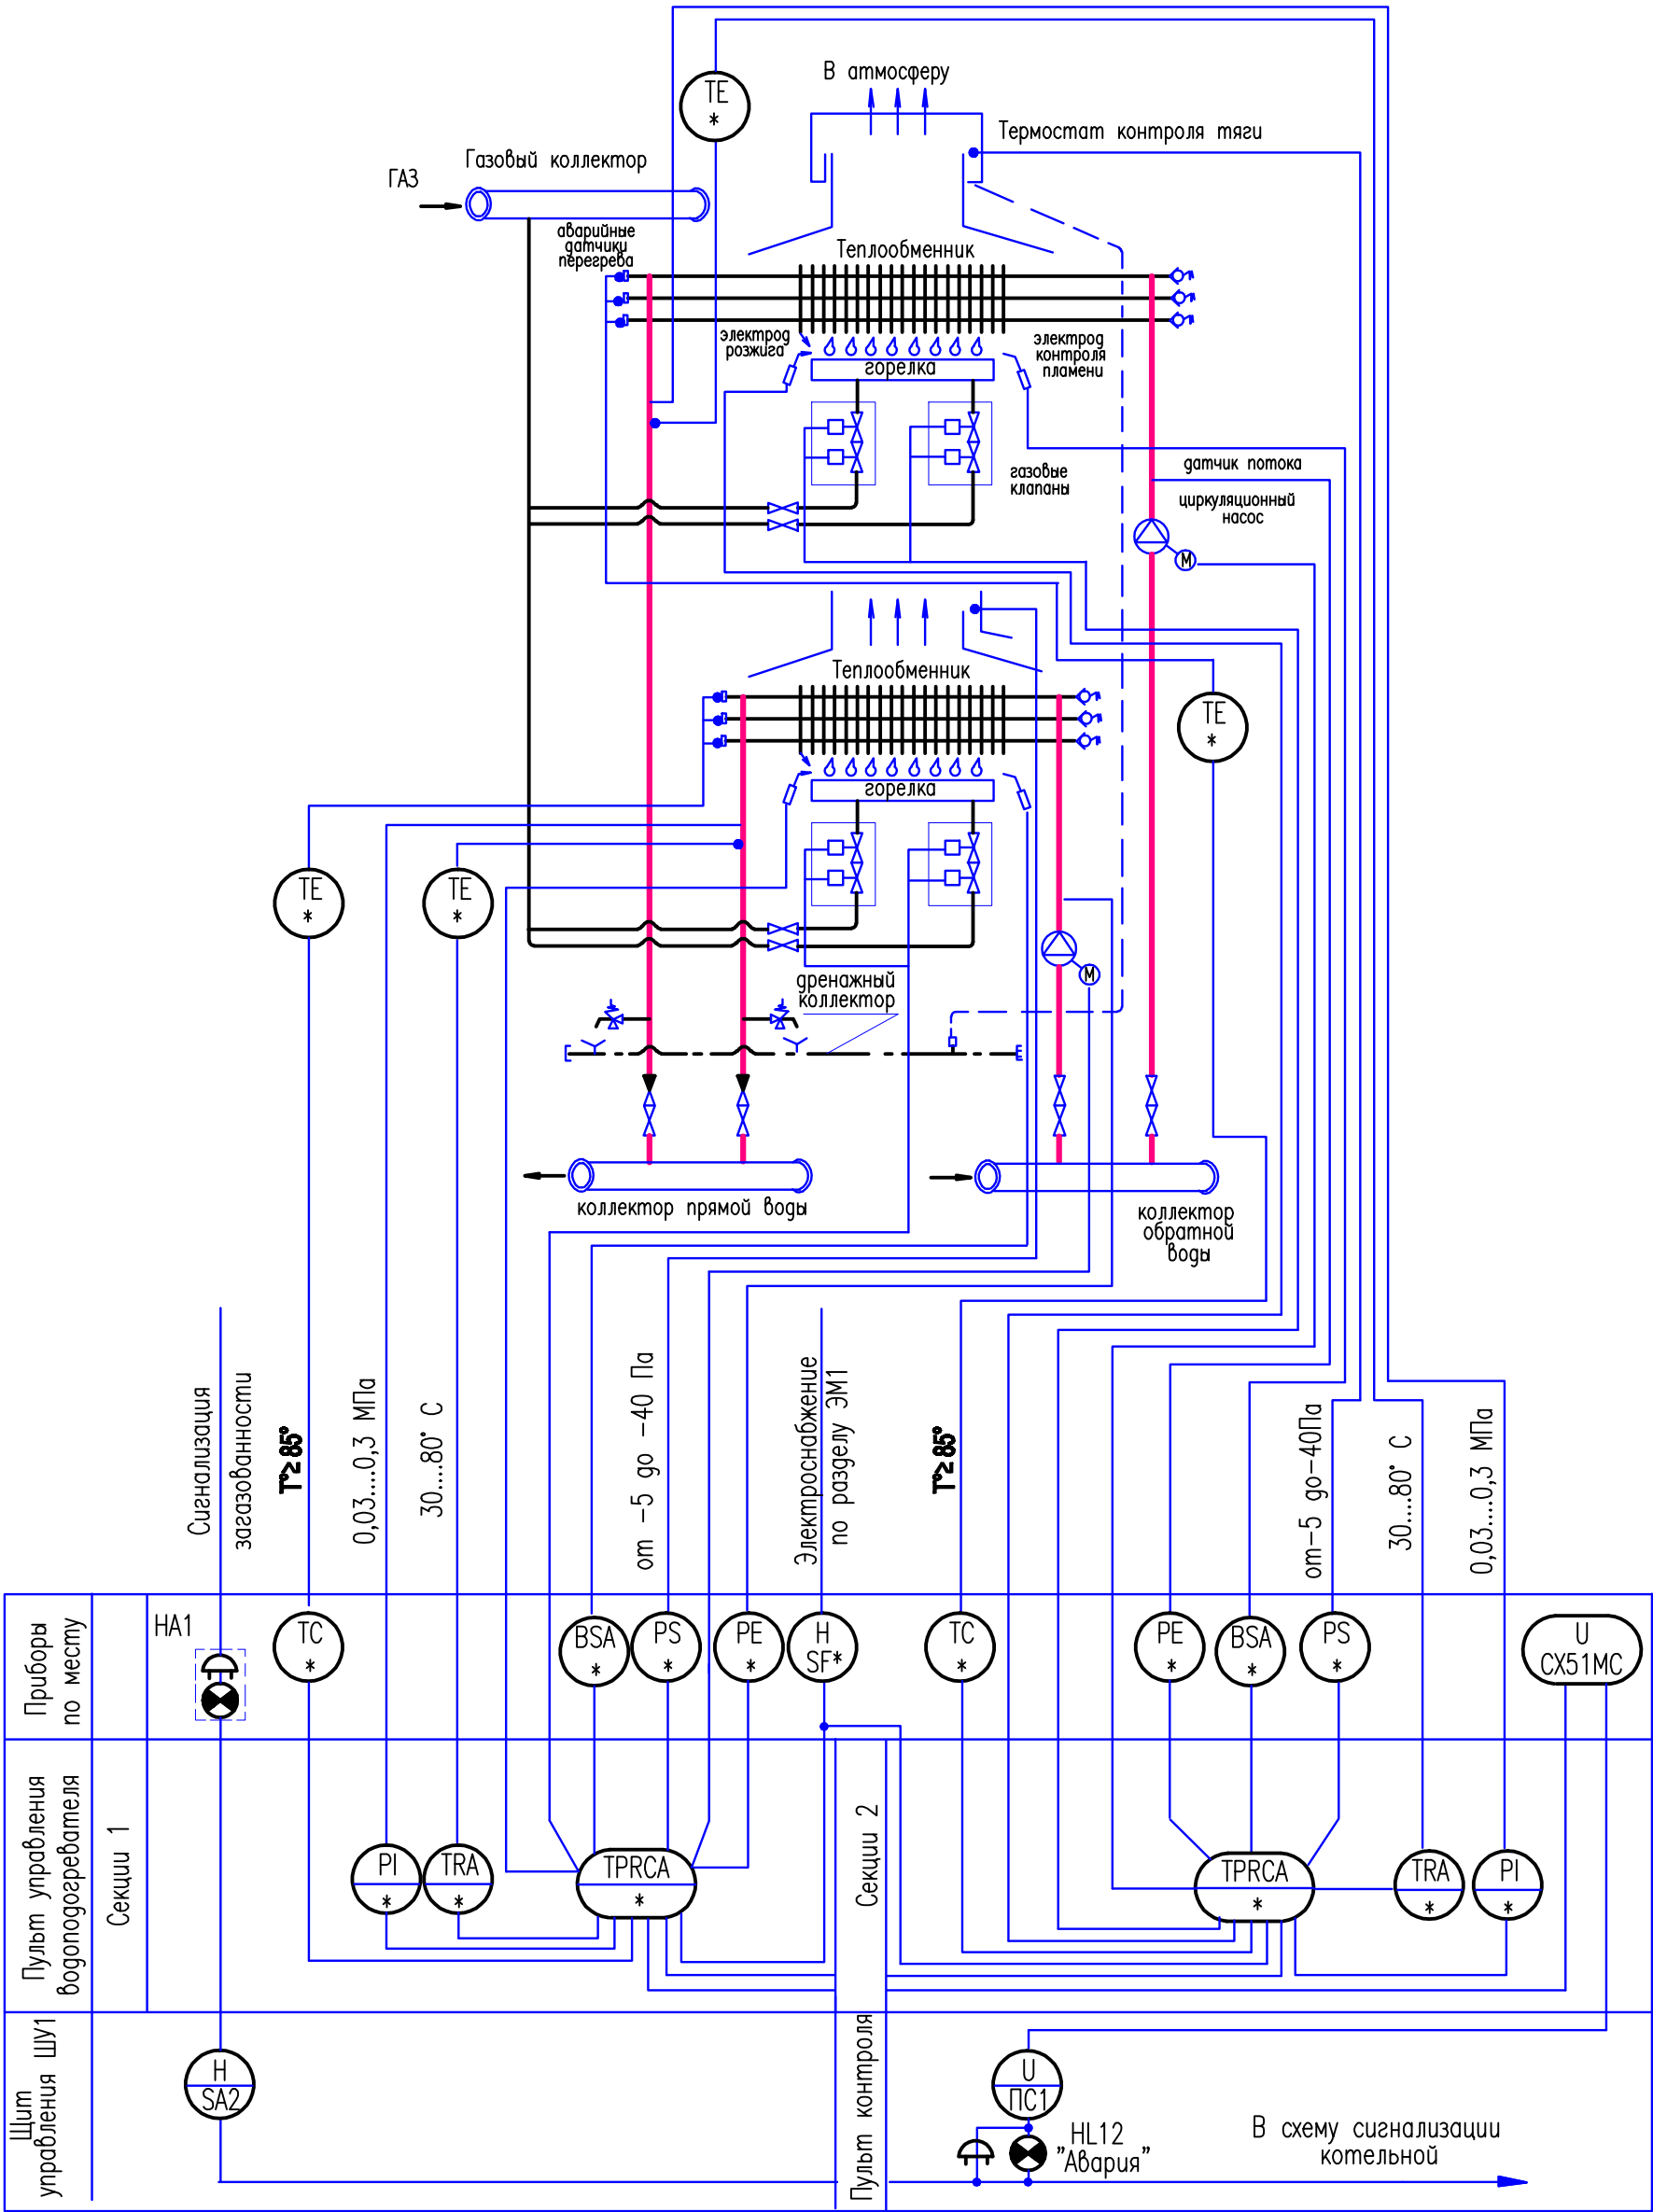

- * – комплектно с крышным модулем "Колви"–192
- Функциональная схема выполнена на основании документации завода-изготовителя крышных модулей "Колви"–192.
- Для крышных модулей 2;3;4;5;6 – схема аналогична.

Изм.	Кол.уч.	Лист	N.док.	Погн.	Дата	Комельная. Автоматизация.			Стадия	Лист	Листов
						Функциональная схема крышного модуля "Колви-192"			РП	2	