



План чердака на отм. + 4,3,300

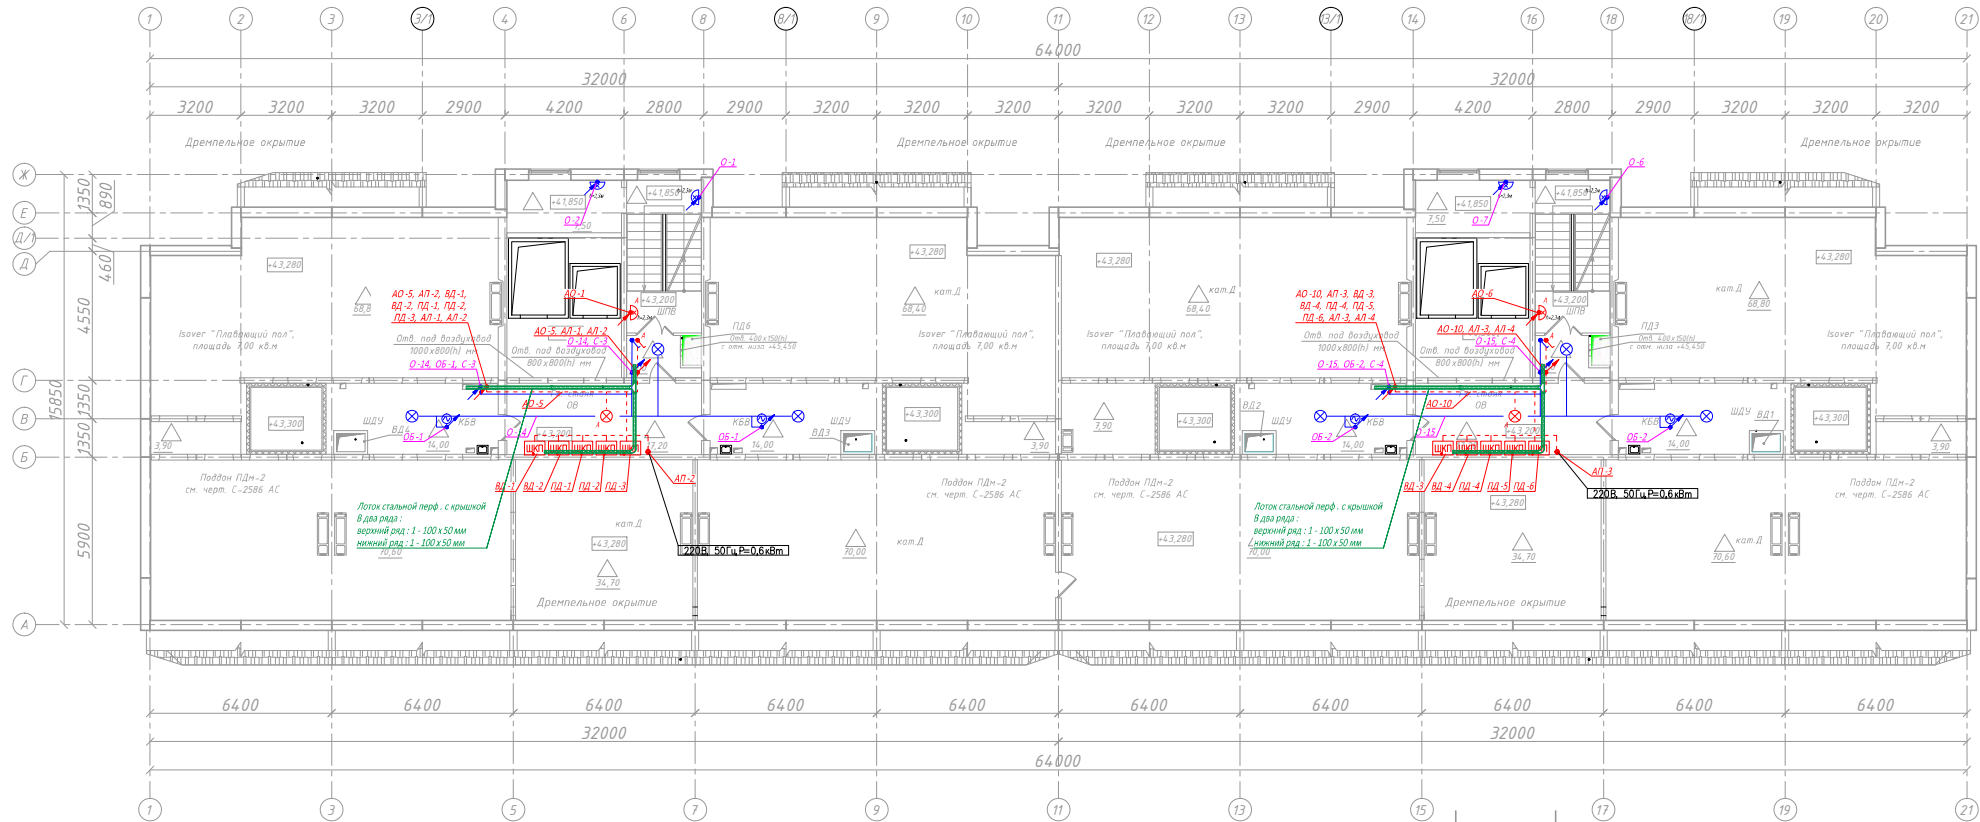

Ситуационная схема.

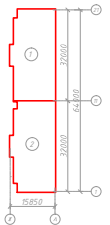

УСЛОВНЫЕ ОБОЗНАЧЕНИЯ:

- выкл. 1к, о/у, ip20, 6А
- выкл. 2к, о/у, ip44, 6А
- выкл./перекл. 1к, о/у, ip44, 6А
- выкл. 2к, с/у, ip20, 6А
- выкл. 1к, с/у, ip20, 6А
- патрон настенный, о/у, ip20, 10А
- звонок эл., о/у, с кнопкой.
- клемная колодка 3 клеммы, подвесной
- клемная колодка 4 клеммы
- светильник НПО настенный, ЛН -60 Вт, ip44
- аварийная сеть
- VILED Модуль" 64 Вт на консоли K-1
- розетка 2 П+РЕ одиночная, с/у, ip20, 16А
- розетка 2 П+РЕ сдвоенная, с/у, ip20, 16А
- розетка 2 П+РЕ одиночная, с/у, ip20, 40А
- коробка пласт. с шиной N 8/1