
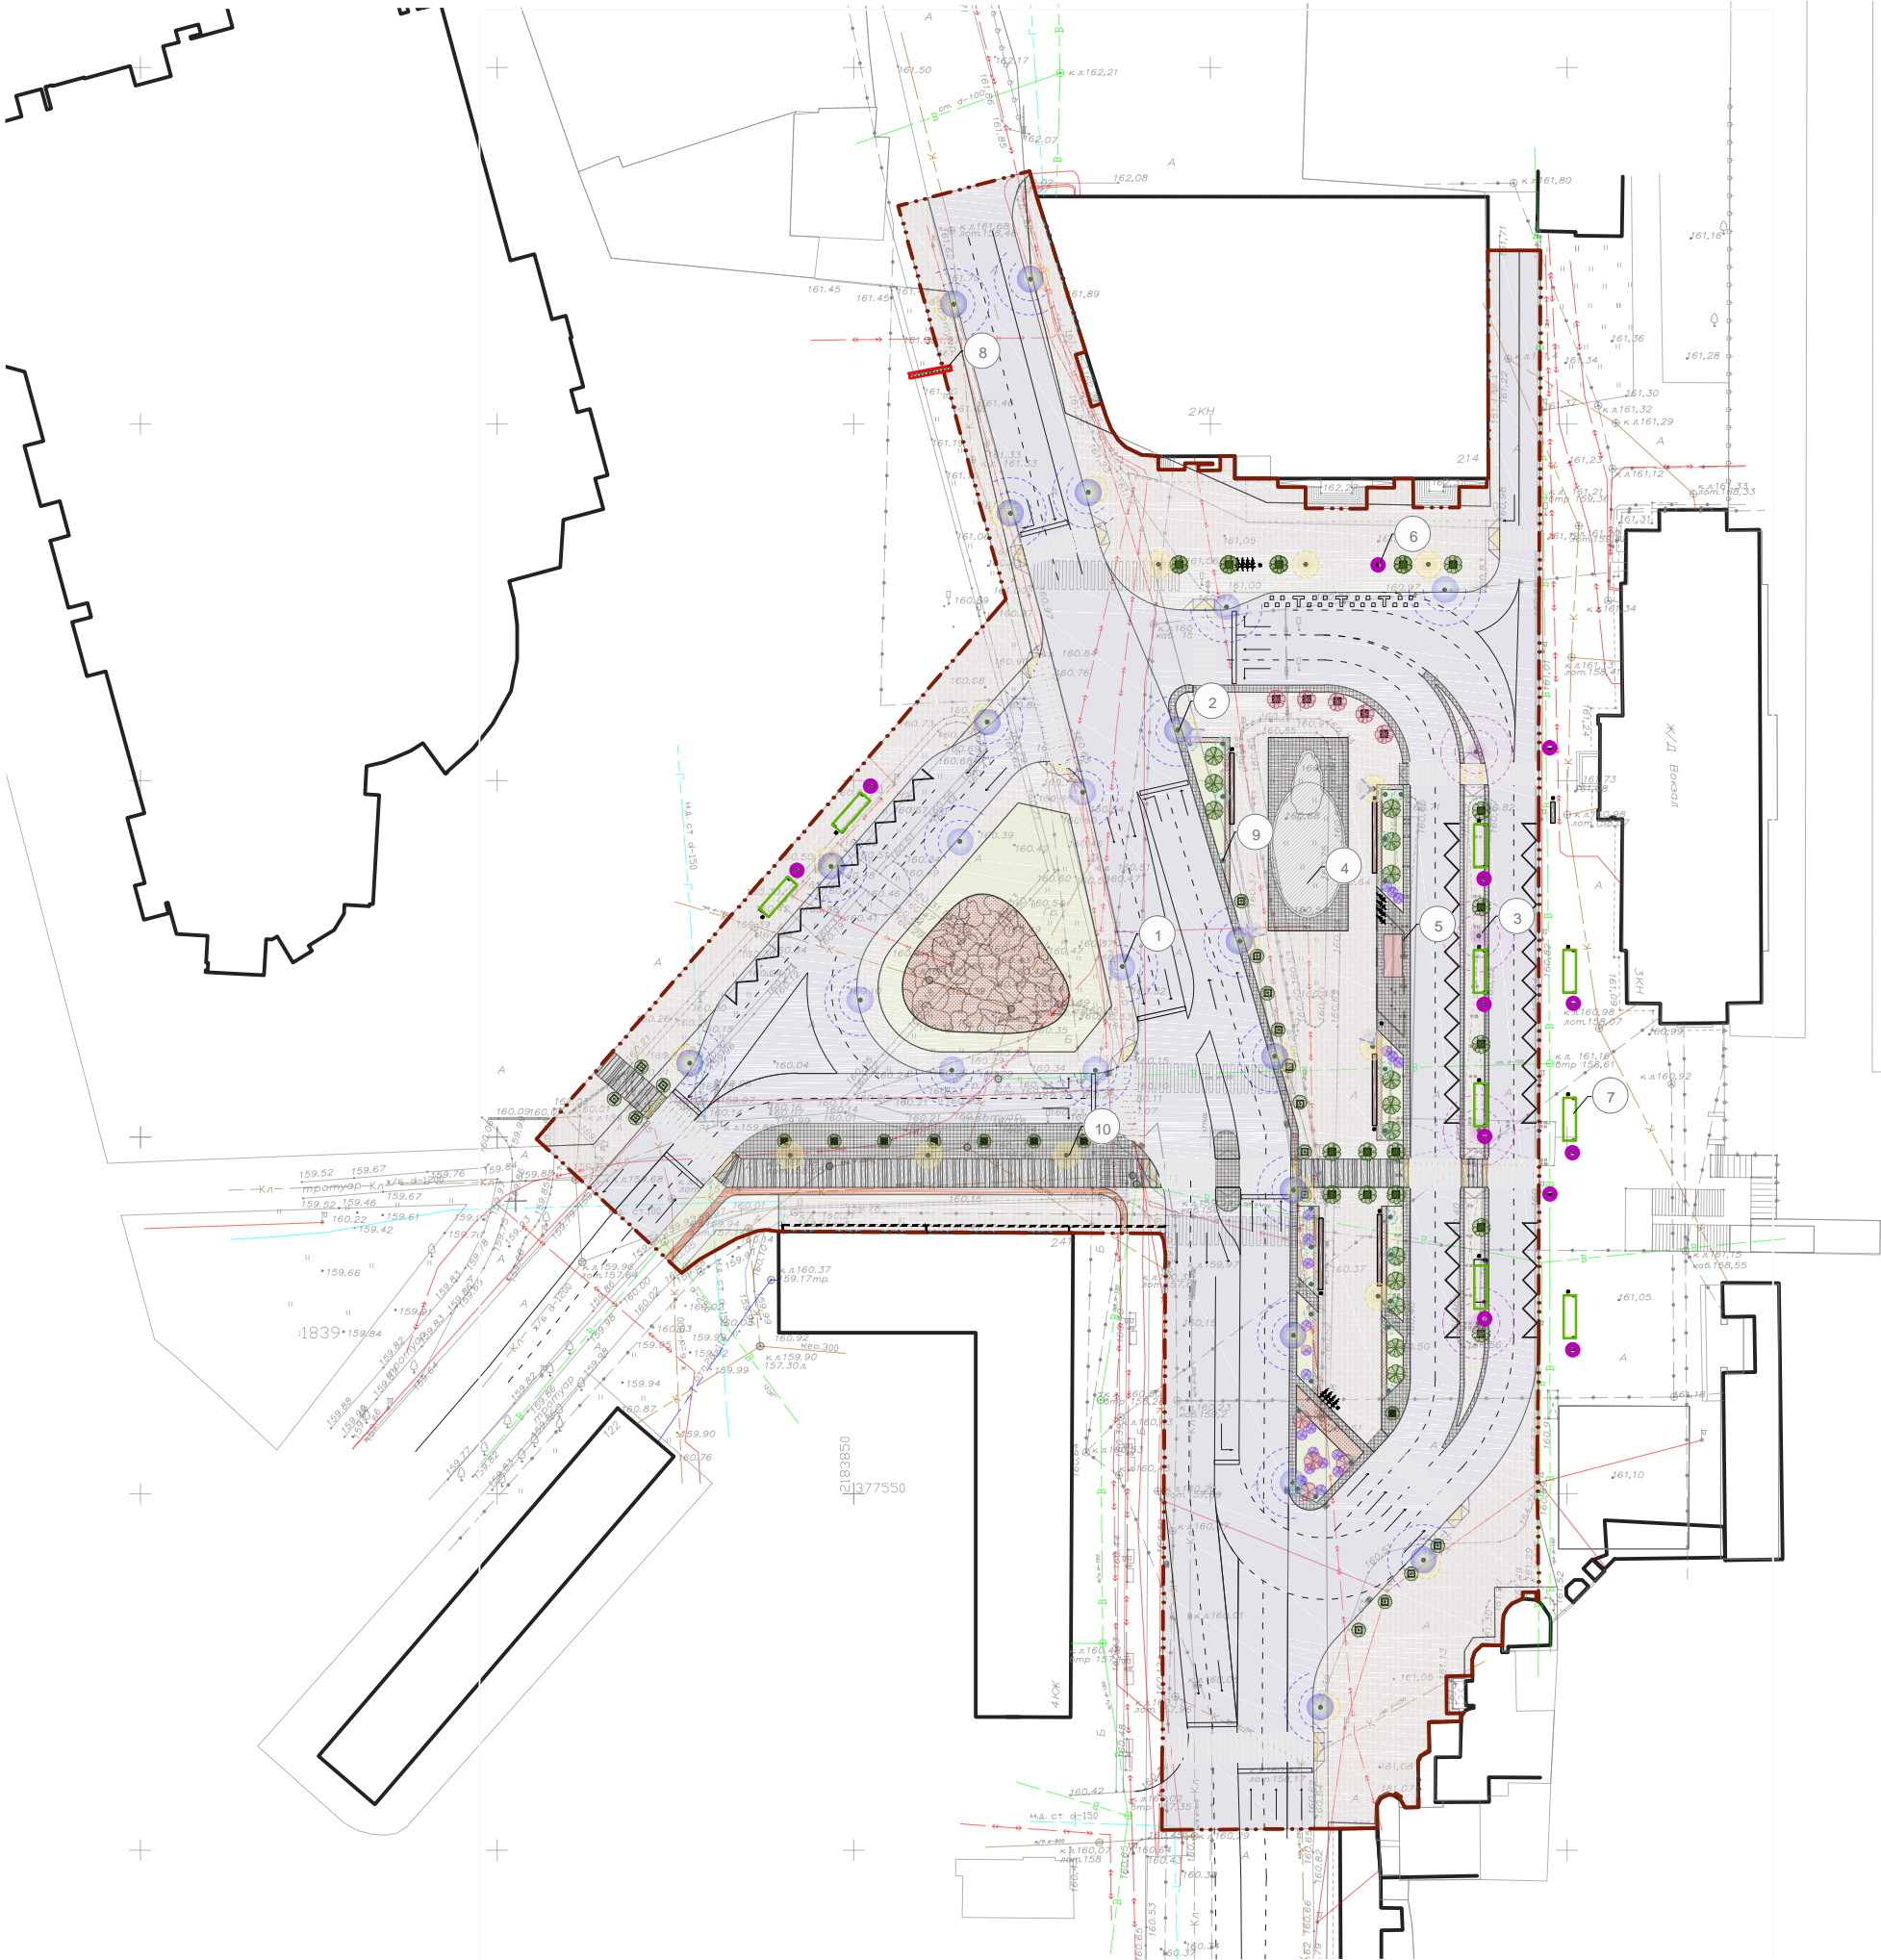


Ситуационный план

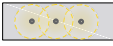

Экспликация


1	Уличное освещение 60Вт	13 шт.
2	Уличное освещение 100Вт	8 шт.
3	Уличное освещение 120Вт	4 шт.
4	Фонтан 80кВт	1 шт.
5	Торговый павильон, отопление 3кВт, технология 4кВт	1 шт.
6	Информационные стенды 0,5кВт	3 шт.
7	Остановочный пункт 0,3кВт	9 шт.
8	Рекламный щит 15кВт	1 шт.
9	Освещение деревьев 0,2кВт	40 шт.
10	Уличное освещение 40Вт	9 шт.

- 


светильник парковый
- 


опора освещения проезжей части
- 


подсветка деревьев "в грунт"
- 

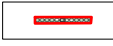подсветка памятников
- 

переносимый рекламный стенд - видеостена
- 

павильон с тентовым навесом, см. р. АР
- 

остановочный павильон
- 

информационная стела
- 

скульптурная композиция с фонтаном
- 

принимающее устройство

Московская область, г.Серпухов, Привокзальная площадь.

Изм.	Кол.уч	Лист	N док.	Подпись	Дата
Директор					
ГАП					
ГИП					
Рук. группы					
Вед.архитектор					
Норм.контр.					

Ситуационный план

Стадия	Лист	Листов