


План электроосвещения на отм. 0.000

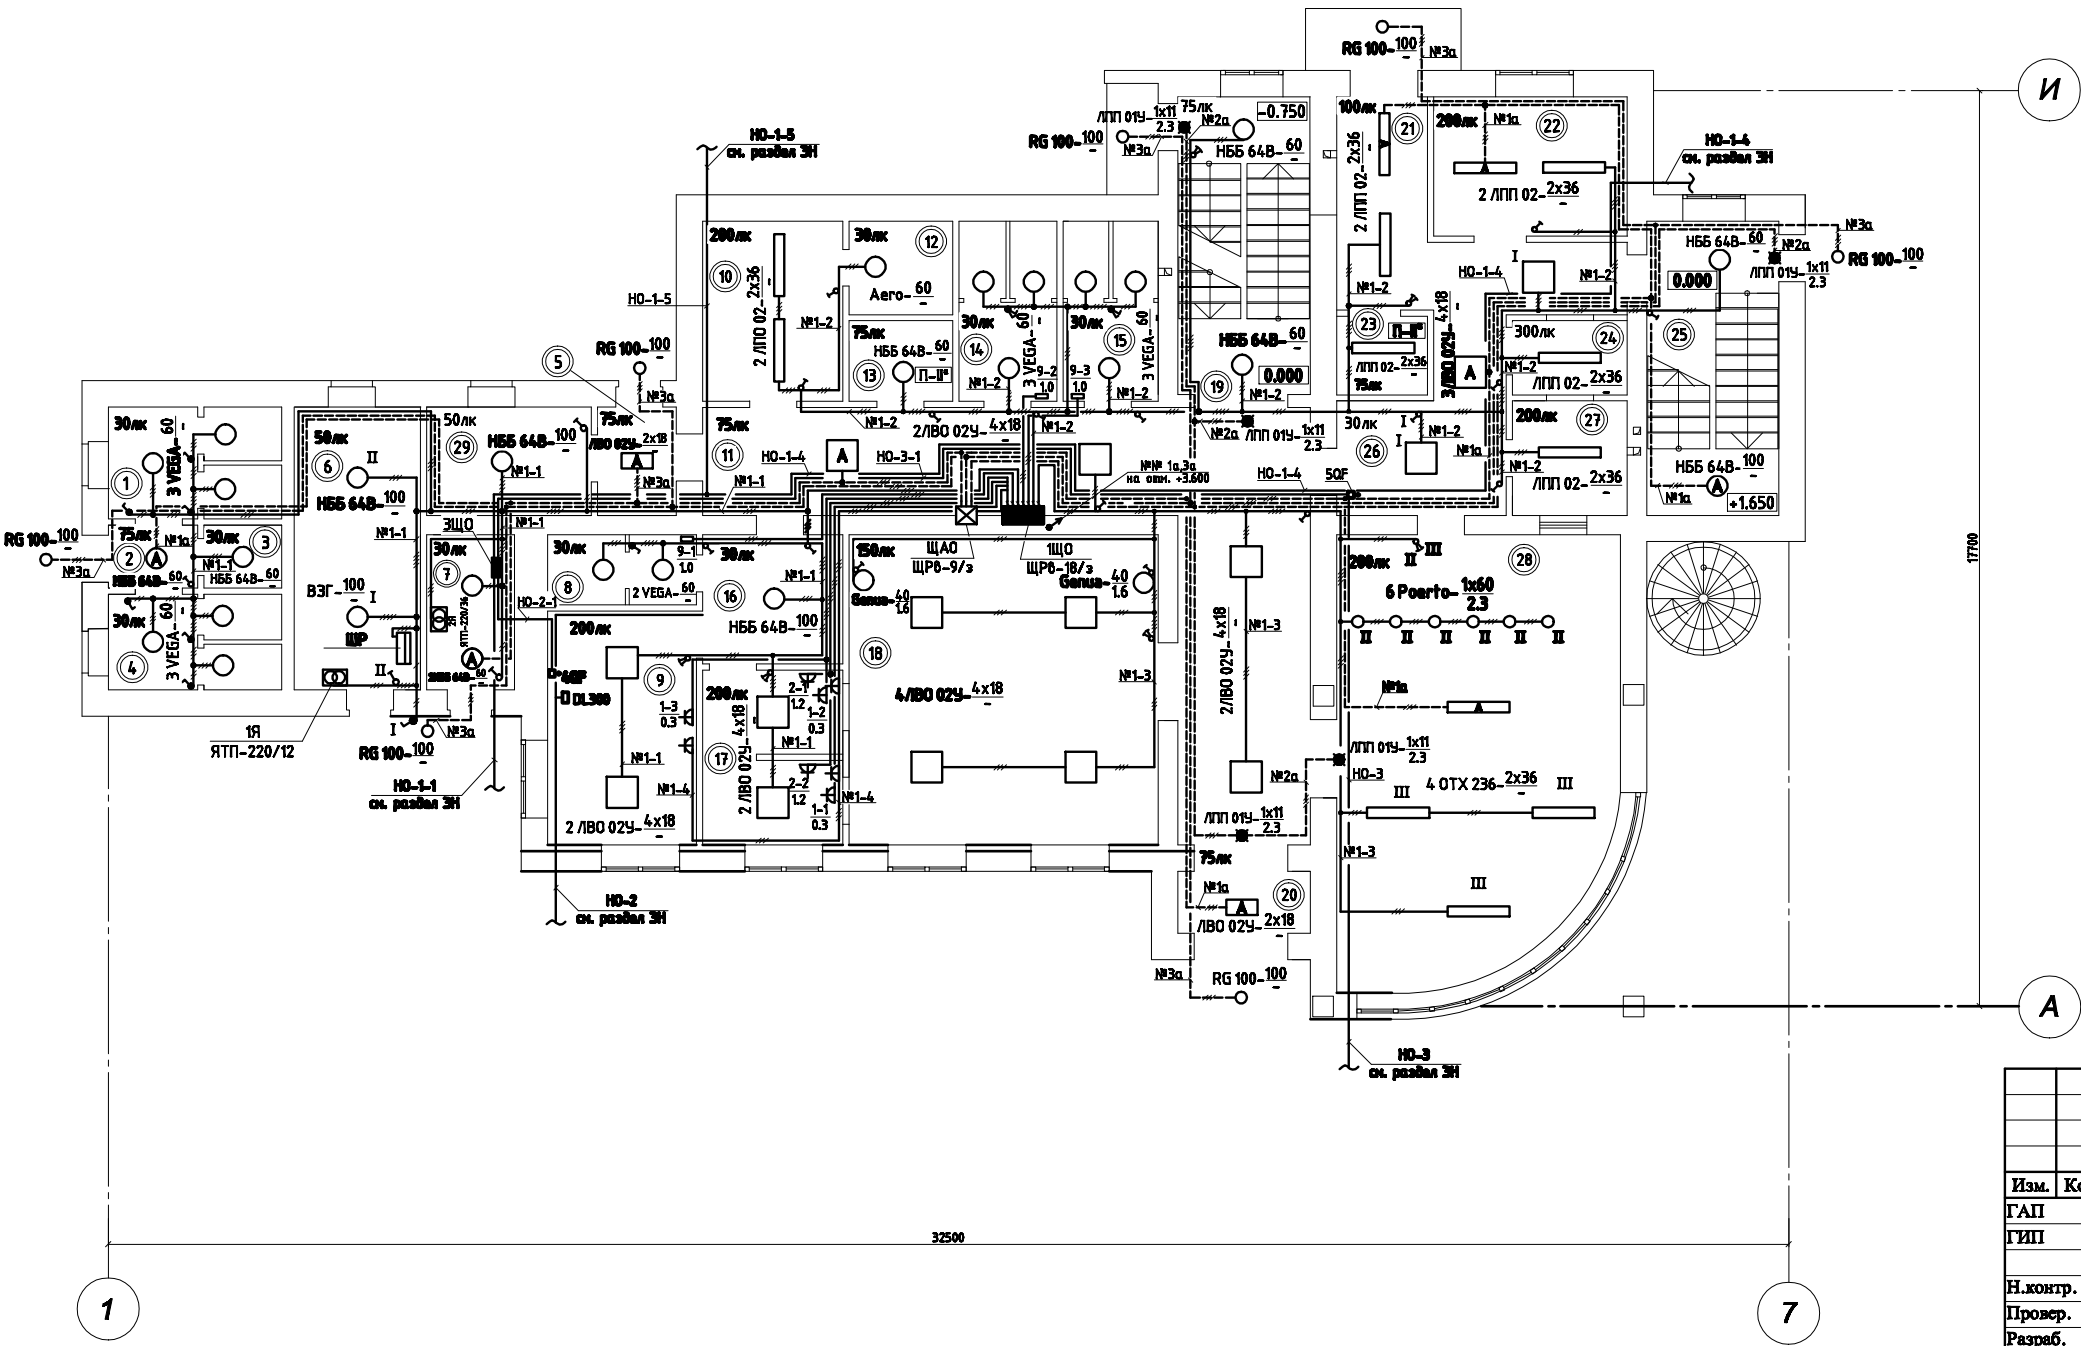

Экспликация помещений на отм. 0.000			
№ п/п	Наименование	Площадь, м²	Примечание
1	Санузел для женщин	7	
2	Тамбур	2	
3	Подсобное помещение	2	Категория "Д"
4	Санузел для мужчин	6	
5	Тамбур	2.9	
6	Помещение котельной	13.3	
7	Электрощитовая	5.1	
8	Санузел	3.89	
9	Диспетчерская	13.02	
10	Помещение для обслуживающего персонала	9.4	
11	Коридор	40.8	
12	Санузел	3.62	
13	Помещение для хранения уборочного инвентаря	3.1	Категория "В"
14	Санузел для женщин	6.37	
15	Санузел для мужчин	6.8	
16	Прихожая	6.75	
17	Касса	8.96	
18	Зал ожидания	35.82	
19	Лестничная клетка	14.7	
20	Тамбур входа в кафе	3	
21	Загрузочная	7	
22	Заготовочный цех	10	
23	Кладовая сухих продуктов	2.7	
24	Сервизная	3.2	Категория "Д"
25	Лестничная клетка	14.52	
26	Коридор	14.22	
27	Моечная кухонно-столовой посуды	5	Категория "Д"
28	Кафе-бар на 21 посадочных места	45	
29	Помещение узла ввода водопровода	6.6	

01-08-ЭМ						
Строительство автостанции с кафе с выделением пусковых комплексов :1-й пусковой комплекс - автостанция;2-й пусковой комплекс - кафе, между улицами Красносельского и Независимости г .Чернигов						
Изм.	Кол.	Лист.	№Док.	Подпись	Дата	
ГАП						
ГИП						
Н.контр.						
Провер.						
Разраб.						
План электроосвещения на отм. 0.000						Стадня РП
						Лист РП
						Листов РП