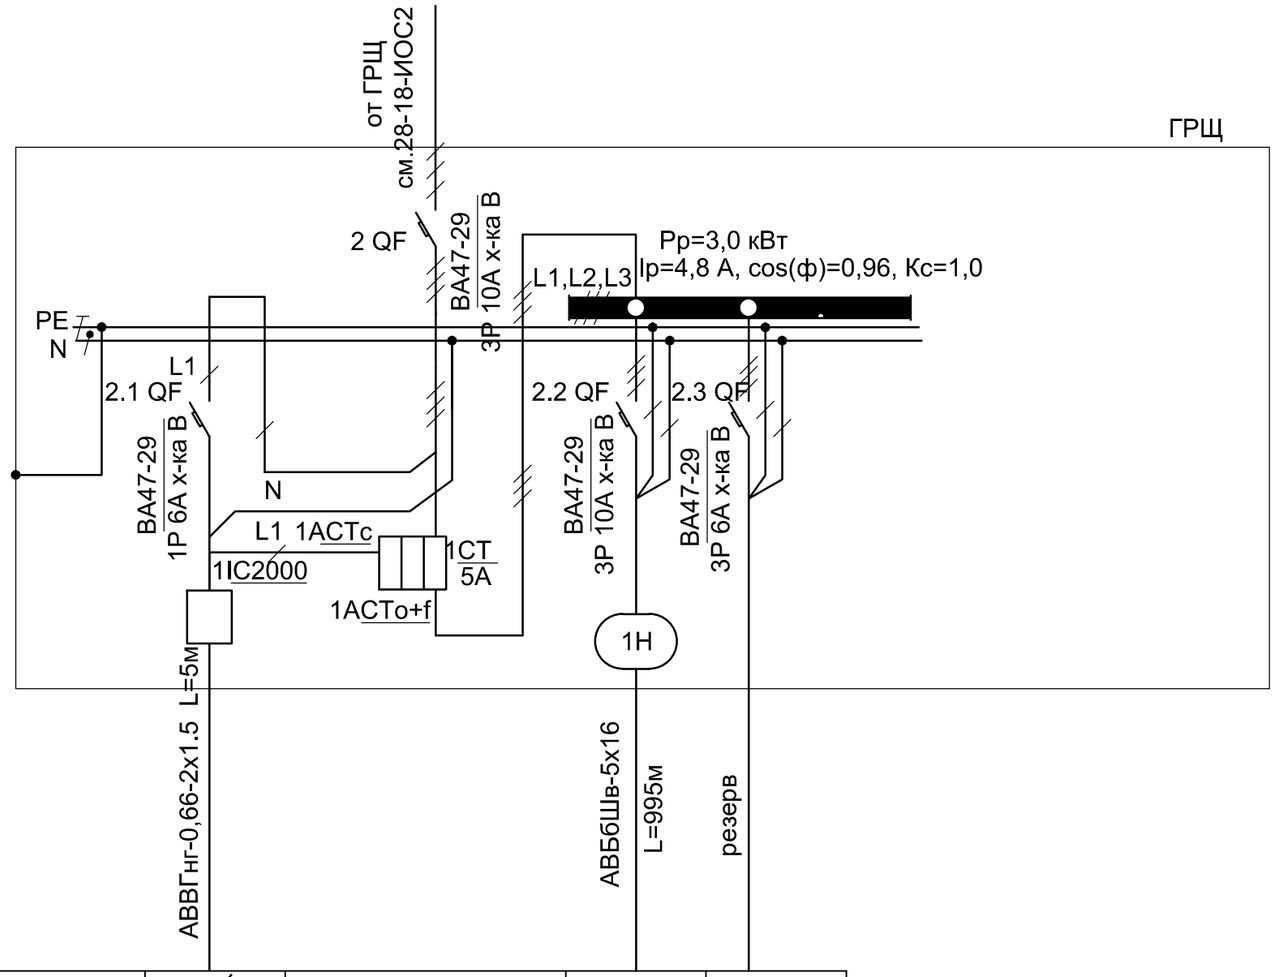

Данные питающей сети		
Распределительный пункт	Аппарат ввода	Тип ном. тока, А Расцепитель, А
	Тип, напряжение, Расч. ток, А Установленная мощность	
	Аппарат отходящей линии	Тип ном. тока, А Расцепитель, А
Маркировка- марка- сечение проводника длина участка сети	Способ прокладки или длина участка сети	

Электроприемник						
	Условное графическое обозначение					
	N по плану					
	Тип				Наружное освещ	
	Рн, кВт				3,0	
	Iн, А				4,8	
	Наименование приемника		Выносной датчик освещенности		Наружное освещение	

1. Данный чертеж читать совместно с принципиальной схемамой включения освещения.
2. Щит изготовить в соответствии с ГОСТ Р 51771-2001 " Щитки распределительные для производственных и жилых зданий". Номинальный ток вводных аппаратов и автоматических выключателей щитков принят по ГОСТ Р 51778-2001. Рабочую нулевую шину изолировать от корпуса щита.
3. Шина PEN выполнена из электротехнической бронзы сечением 40мм2.
4. Типы автоматических выключателей являются рекомендованными и могут быть заменены на оналогичные по согласованию с проектной организацией.

Изм.	Кол.уч	Лист	N док.	Подпись	Дата				
Директор						Наружное освещение	Стадия	Лист	Листов
ГИП							ПД	4	
Разраб.									
						Однолинейная принципиальная схема щита ГРЩ (наружное освещение)			
Норм.контр.									

Взам. инв.N° | Подп. и дата | Инв. N° подл.

Формат А3