


Задор

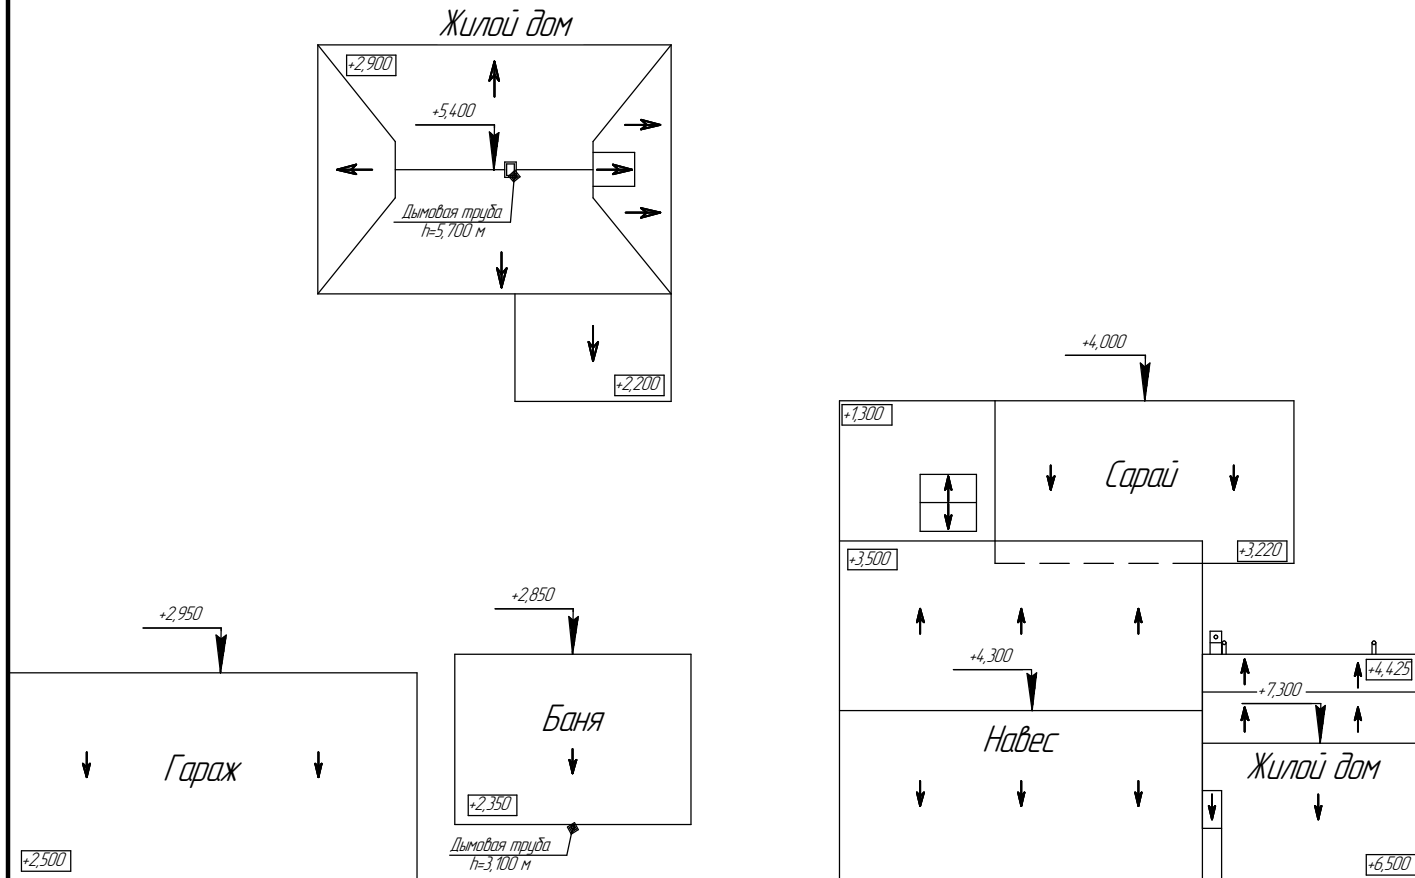

Инв. № подл.	Подп. и дата	Взам. инв. №	Согласовано

Изм.	Колуч.	Лист	№ док.	Подп.	Дата			
Разраб.						Стадия	Лист	Листов
Пров.								
Рук.								
Утв.								